

PIANTA PIANO PRIMO
SCALA: 1 : 100



Comune di Pozzuoli


Provincia di Napoli
Direzione 4^a - Lavori Pubblici
 Pubblica Illuminazione e sottoservizi
 Agilità e Impianti - Manutenzione beni patrimoniali

Piano Triennale OO.PP. 2013/2015 - Annualità 2013

Programma straordinario stralcio di interventi urgenti sul patrimonio scolastico finalizzati alla messa in sicurezza e alla prevenzione e riduzione del rischio connesso alla vulnerabilità degli elementi, anche non strutturali, degli edifici scolastici.
 Secondo stralcio. Delibera CPE n° 6 del 20 gennaio 2012.

oggetto: **Lavori di messa in sicurezza connesso alla vulnerabilità degli elementi, anche non strutturali, della Scuola Sec. di 1° S. Quasimodo dell'I.C. 6° Quasimodo in via A. Pio loc. Tolano - Pzuoli**

PROGETTO ESECUTIVO

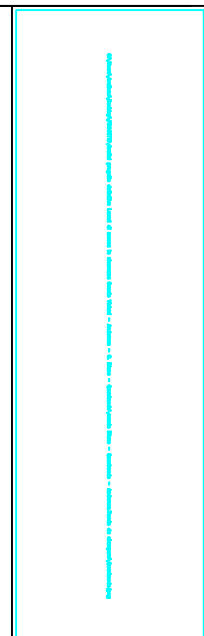

I Progettisti
 Geom. Arcangelo DAMIANO

dot. Ing. Giuseppe GAUDINO
 Il Responsabile del Procedimento
 dot. Ing. Giuseppe GAUDINO

invio N°	4	collaborato
scala:	1 : 200	PIANTA PIANO PRIMO
data:	MARZO 2014	

