

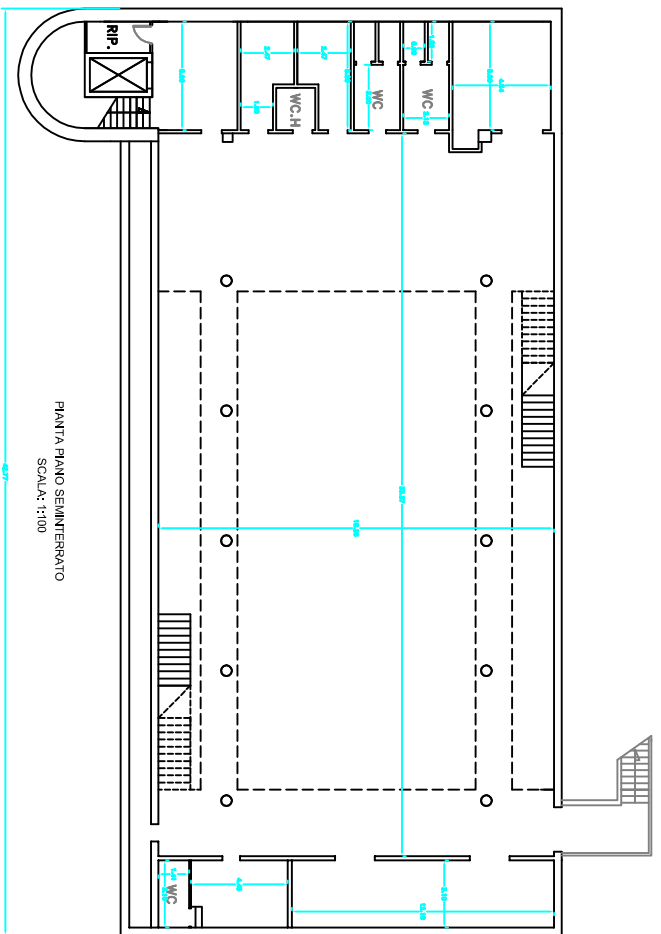


INQUADRAMENTO PLANIMETRICO
SCALA 1 : 1000

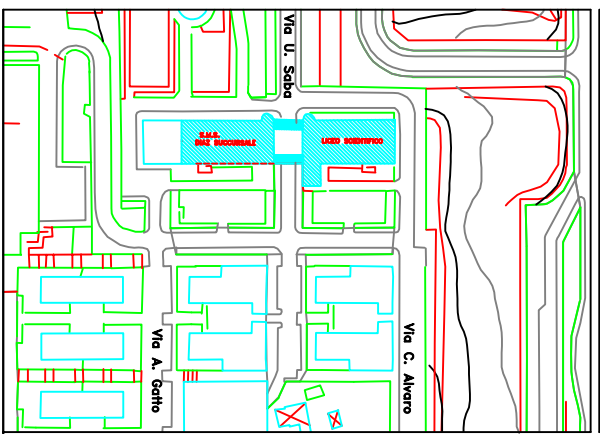

PIANTA PIANO SEMINTERRATO
SCALA: 1:100

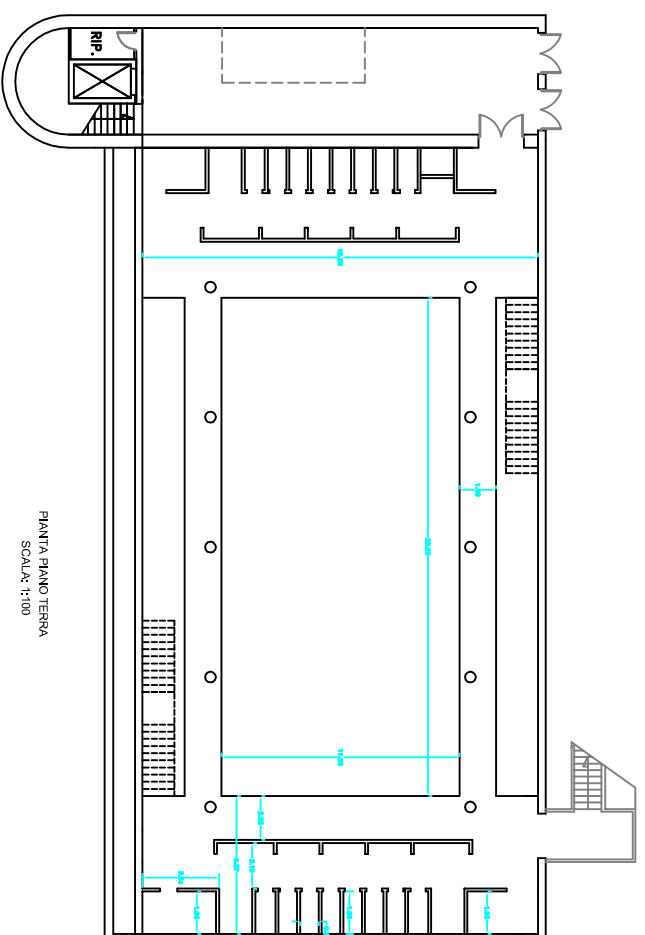


PIANTA PIANO TERRA
SCALA: 1:100



Comune di Pozzuoli
Provincia di Napoli
Direzione 4° - Servizio Lavori Pubblici 1
Manutenzione beni patrimoniali

LAVORI DI RISANAMENTO DELLA PALESTRA E RELATIVI
SERVIZI DALLA SCUOLA SECONDARIA DI 1° GRADO
"PIAZZ SUCCUSALE" IN VIA SABA - I.C. 8°

PROGETTO ESECUTIVO

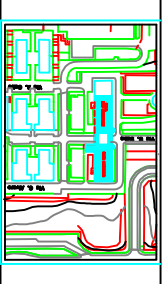

Il Progettista

geom. Daniele ACCIARIELLO

Il Responsabile del Procedimento

Dr. Ing. Giuseppe GAZZANO

Il Dirigente

Dr. Ing. Luigi SALIZANO

Inquadro N°

2

aliquota

INQUADRAMENTO PLANIMETRICO
PIANTA PIANO SEMINTERRATO
PIANTA PIANO TERRA
STATO DEI LAVORI

Scala:

1 : 100

Data: dicembre 2014