


PIANTA PIANO SEMINTERRATO  
STATO DEI LUOGHI  
SCALA: 1:100



PIANTA PIANO TERRA  
STATO DEI LUOGHI

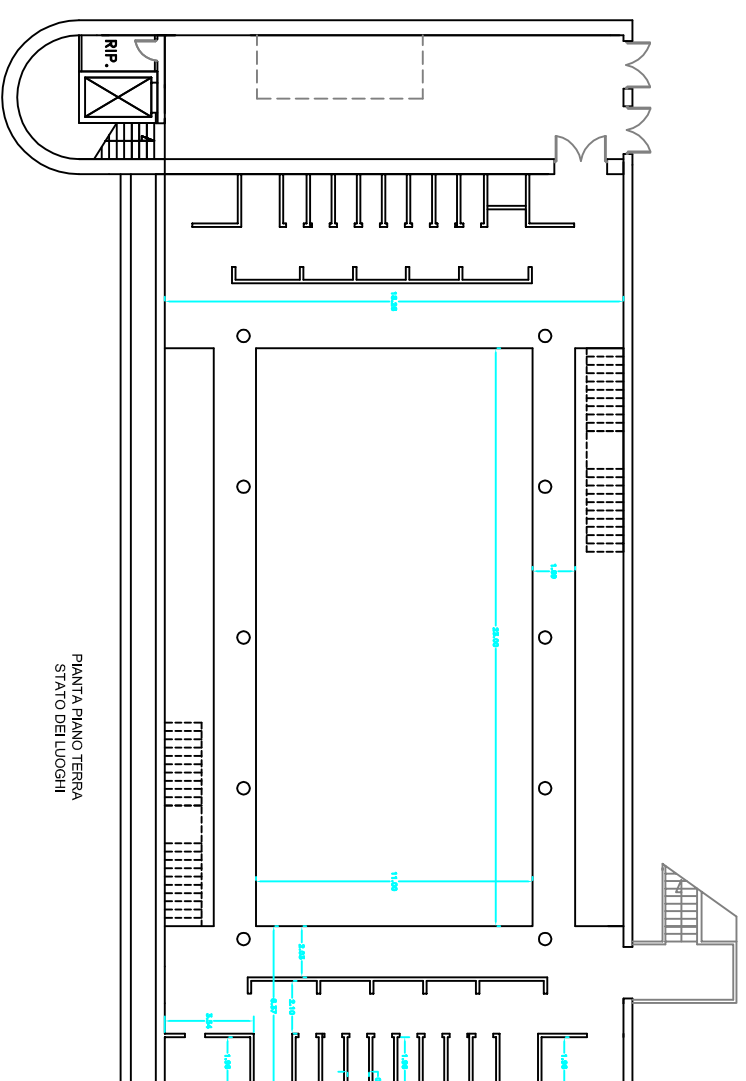


**Comune di Pozzuoli**  
Provincia di Napoli  
**Direzione 4° - Servizio Lavori Pubblici**  
Manutenzione beni patrimoniali

**Piano Triennale OO.PP. 2013/2015 - Annualità 2013**

Programma straordinario stralcio di interventi urgenti sul patrimonio scolastico finalizzati alla messa in sicurezza e alla prevenzione e riduzione del rischio connesso alla vulnerabilità statica, idraulica e sismica degli edifici scolastici.  
Secondo stralcio, delibera CIPE n° 6 del 20 gennaio 2012.

Lavori di messa in sicurezza connesso alla vulnerabilità degli elementi architettonici, della struttura e dei finiti.  
Vivanti - Fregola 2° Via Eritri & Pozzuoli (NA)

**PROGETTO ESECUTIVO**

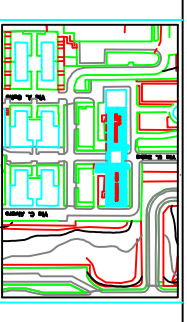

geom. Damiano ARCANGELIO

L. Progettista  
Il Responsabile del Progettamento  
L. Dirigente

Dr. Ing. Giuseppe GAUDINO

Dr. Ing. Luigi SALIZANO

Invia N° **3** data 03/03/2014  
scale **1:100**  
data **Marzo 2014**

PIANTA PIANO SEMINTERRATO E  
PIANTA PIANO TERRA  
STATO DI PROGETTO