

COMUNE DI POZZUOLI
PROVINCIA DI NAPOLI

PROGETTAZIONE E COORDINAMENTO :
DOTT. ARCH. A. SOLMONTE
DOTT. ING. G. SOLMONTE

COMMITTENTE:
DIOCESI DI POZZUOLI

ARCHITETTURA: **DOTT. ARCH. A. SOLMONTE**
 STRUTTURE: **DOTT. ING. G. SOLMONTE**
 IMPIANTI:

PROGETTO:
PROGETTO DI UN CENTRO RELIGIOSO DI AGGREGAZIONE SOCIALE CON STRUTTURA IN LEGNO A CARATTERE SMONTABILE

PREL.	DEF.	ESEC.	PROGETTO
			ARCHITETTURA
			STRUTTURE
			IMPIANTI

Pozzuoli


ELABORATO: **TAV 02 0**
 INQUADRAMENTO PLANIMETRICO - scala 1:1000
 INQUADRAMENTO PLANIMETRICO NEL LOTTO - scala 1:200
 PIANTA PIANO TERRA - scala 1:100
 PIANTE COPERTURE - scala 1:100
 PIANTE SPOGLIATOI scala 1:100
 PIANTE COPERTURA scala 1:100
 PROSPETTI - scala 1:100

ELABORATO: **02000** N. TAV. **02** REV. **0**
 (SOTTOSCRITTORE/ELABORATO)
 SCALA **varie** **0000** **0000** **0**
 N. TAVOLE IN PROGETTO **03**


3	2	1	0	REV.	SINTESI DESCRIZIONE DELLA REVISIONE	DATA DELLA REVISIONE	Realizzato	Verificato	Approvato

APPROVAZIONE:


QUESTO ELABORATO E' PROPRIETA' DEGLI AUTORE ED E' PROTETTO A TERMINI DI LEGGE

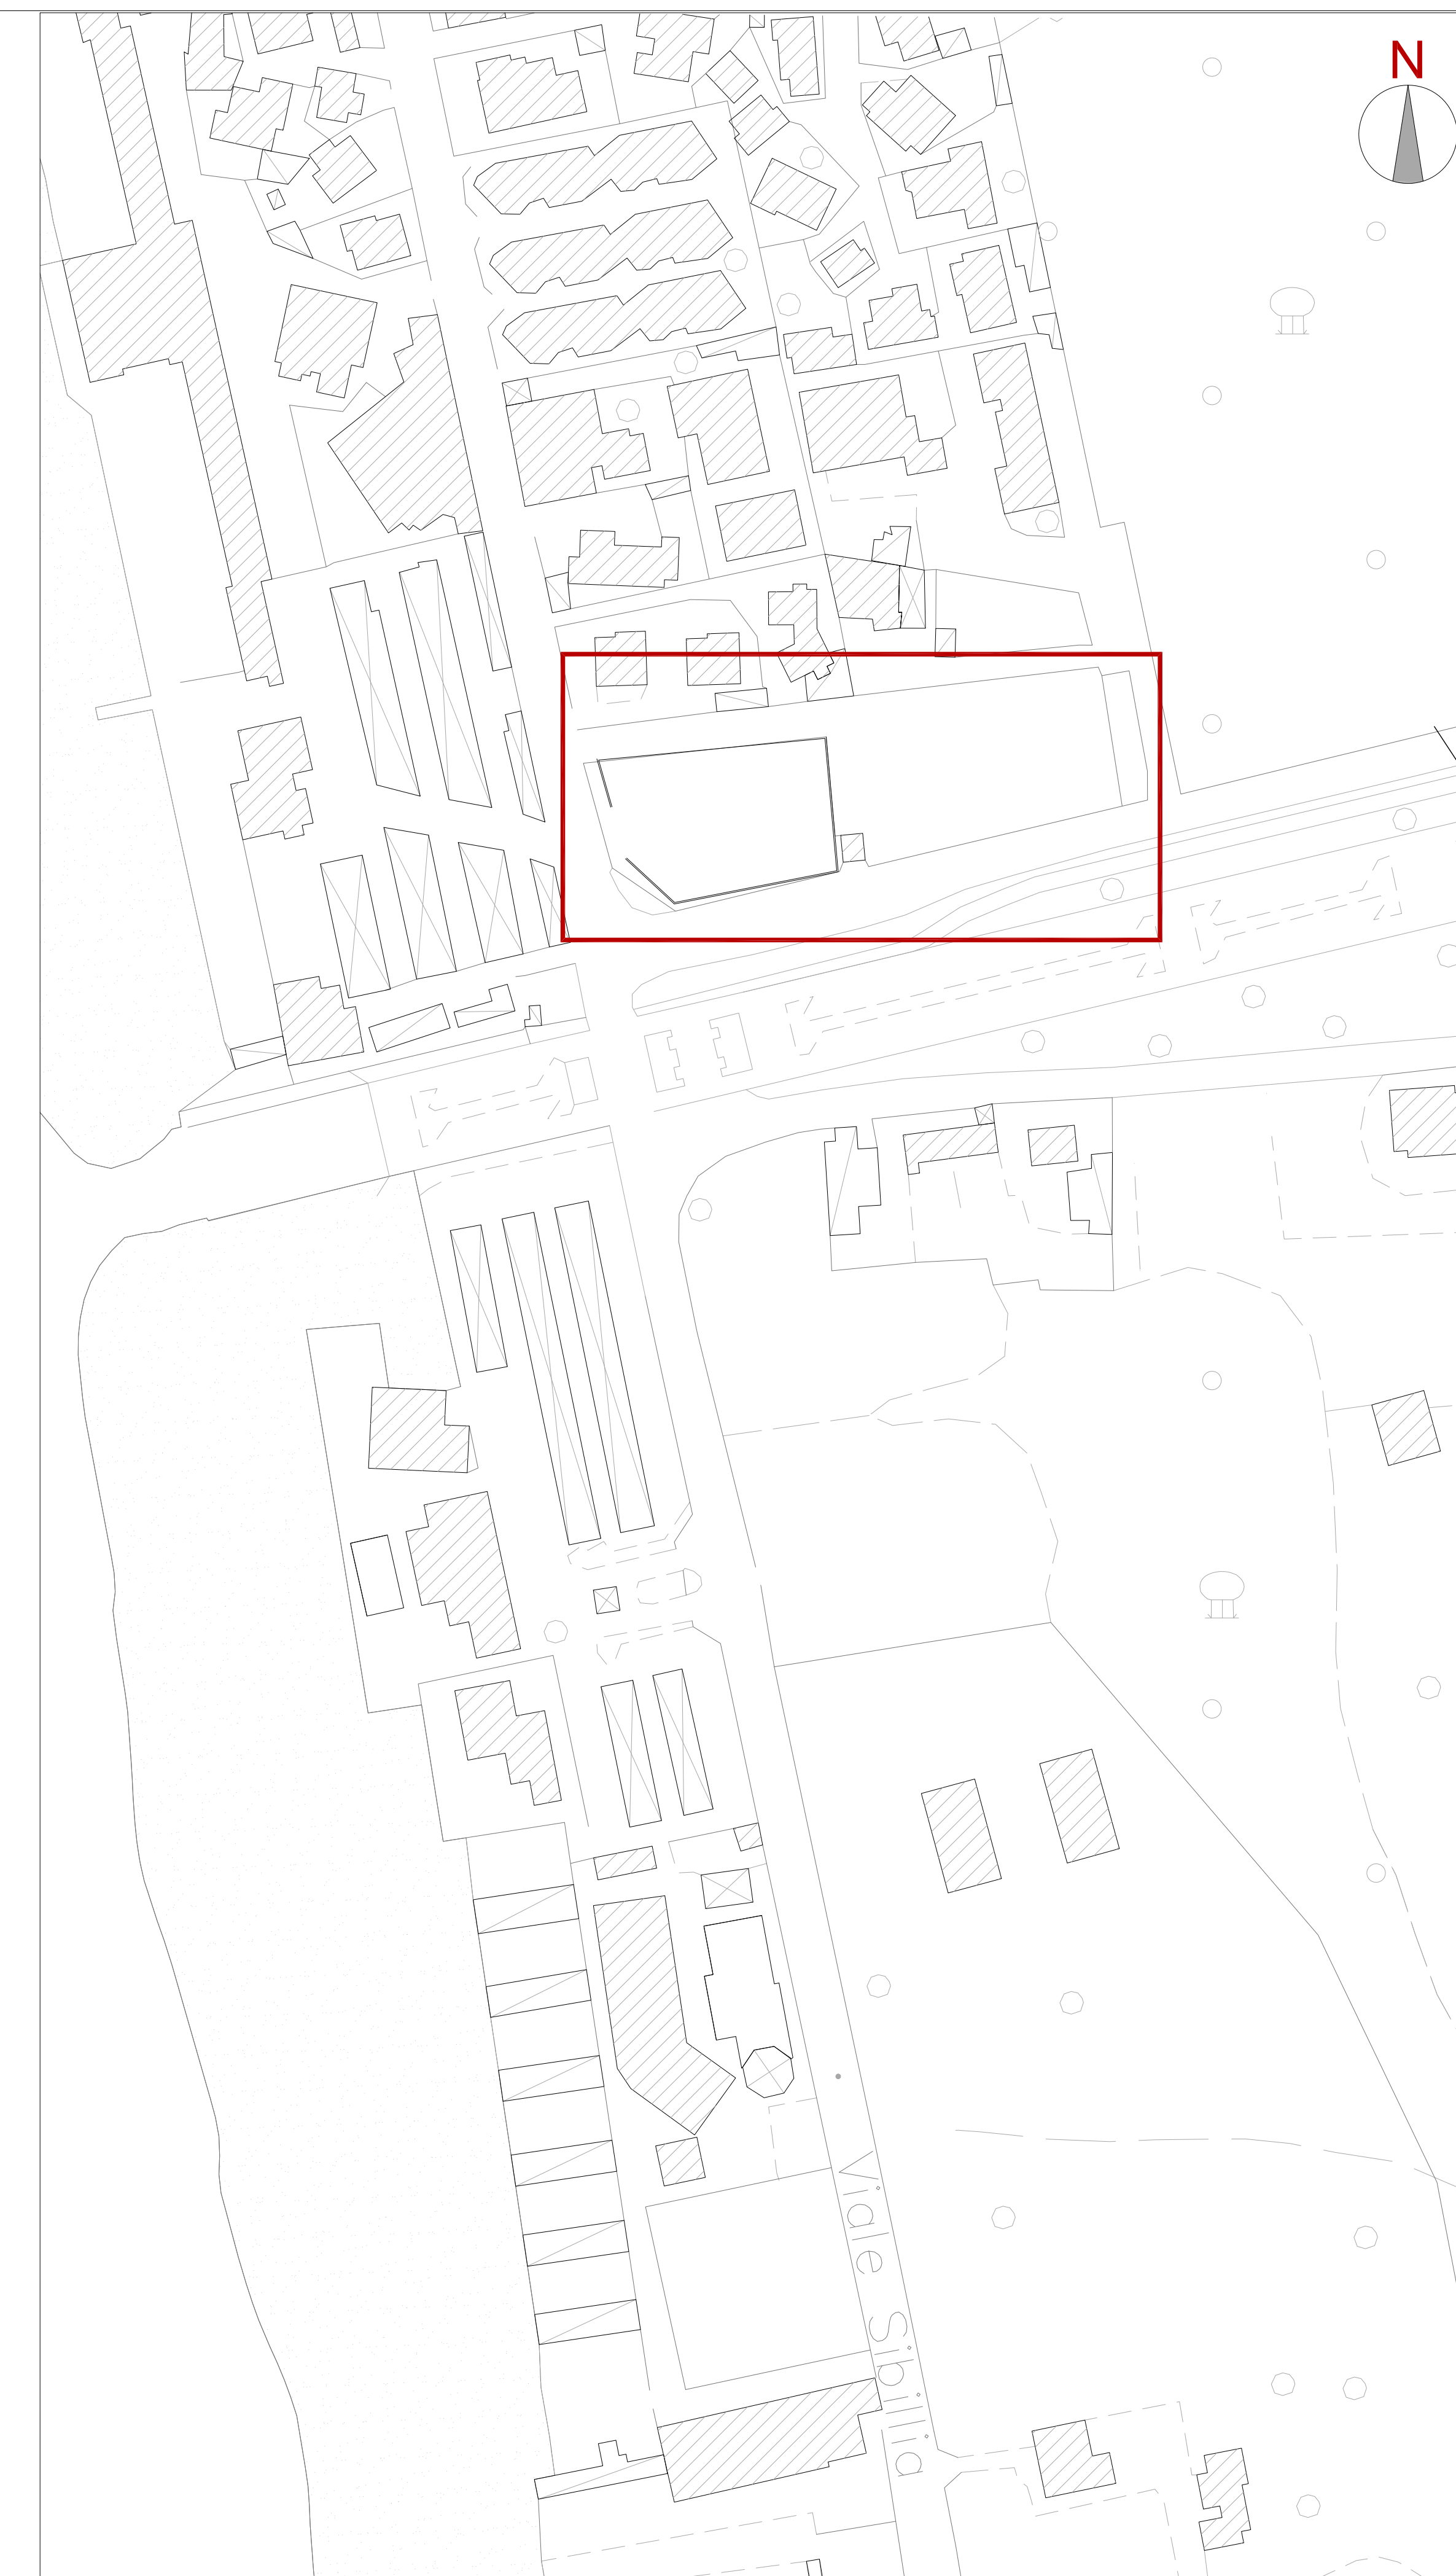


INQUADRAMENTO PLANIMETRICO scala 1:1000

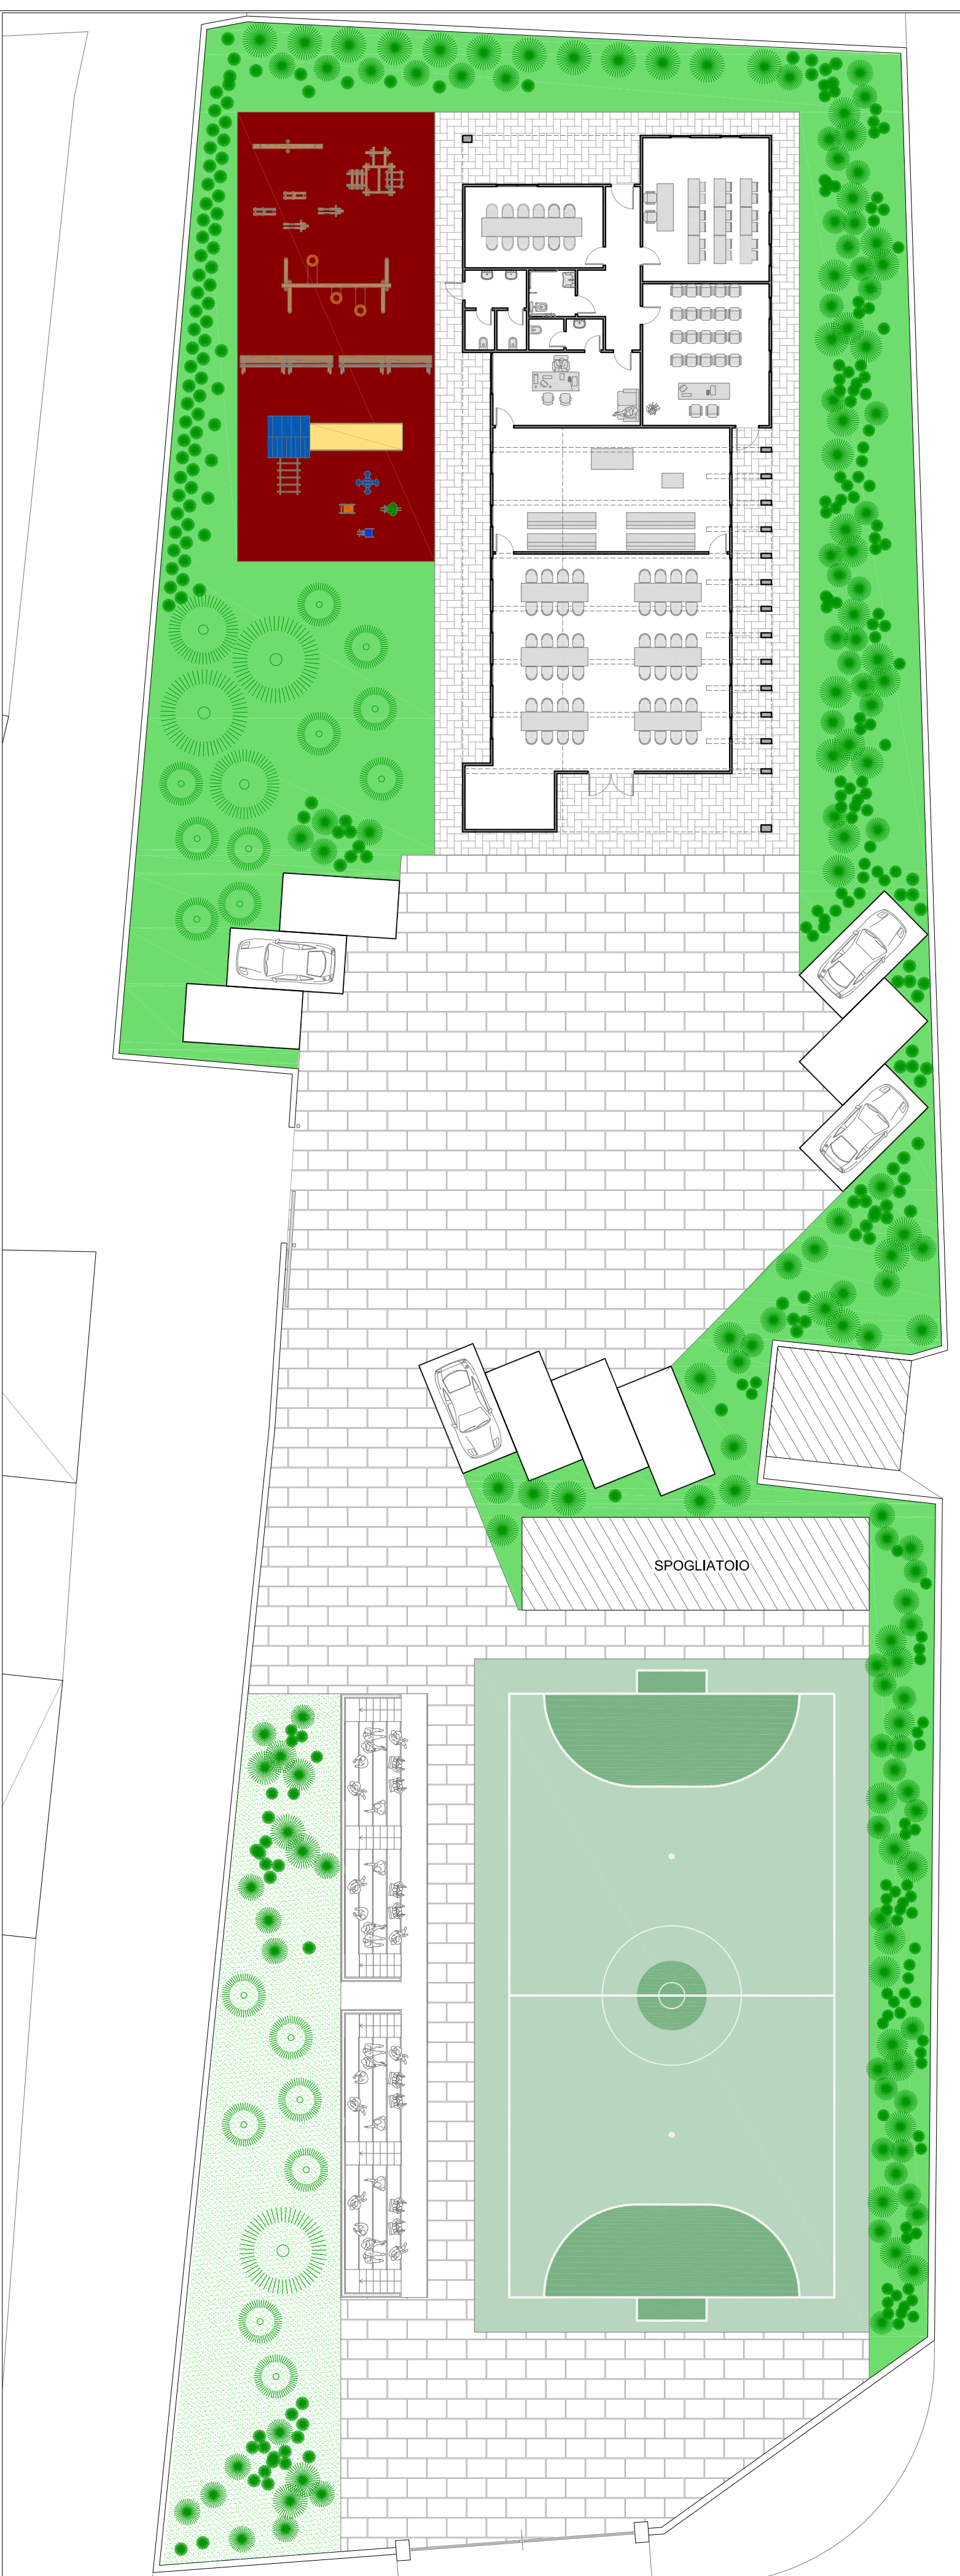


INQUADRAMENTO PLANIMETRICO NEL LOTTO scala 1:200

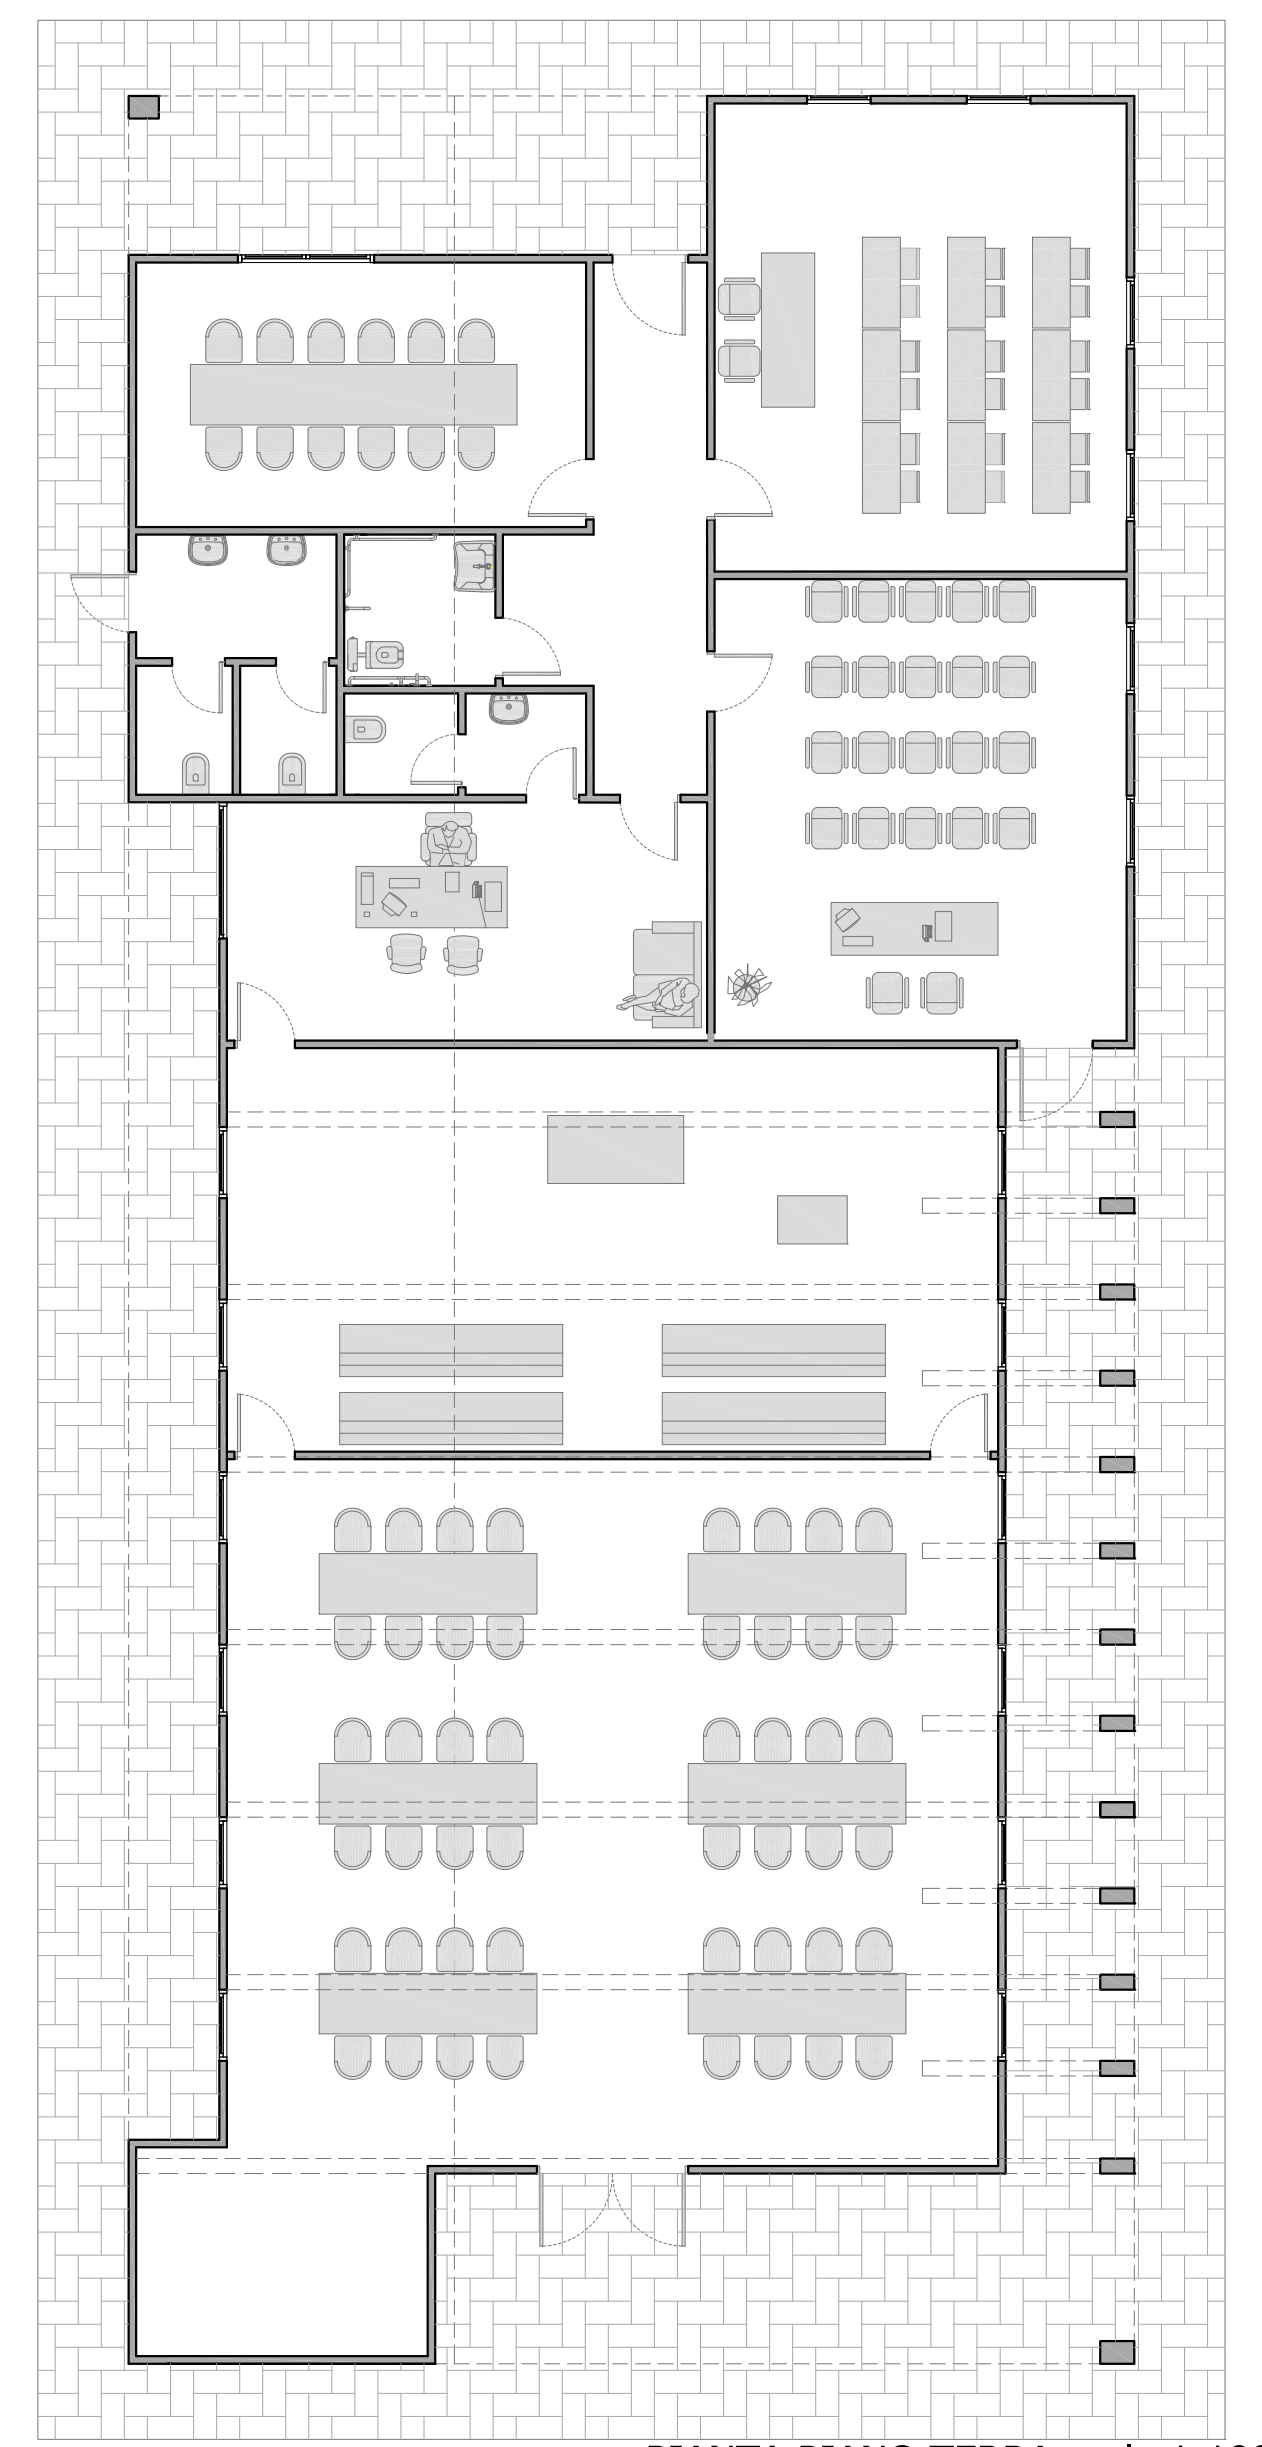


PIANTA PIANO TERRA scala 1:100

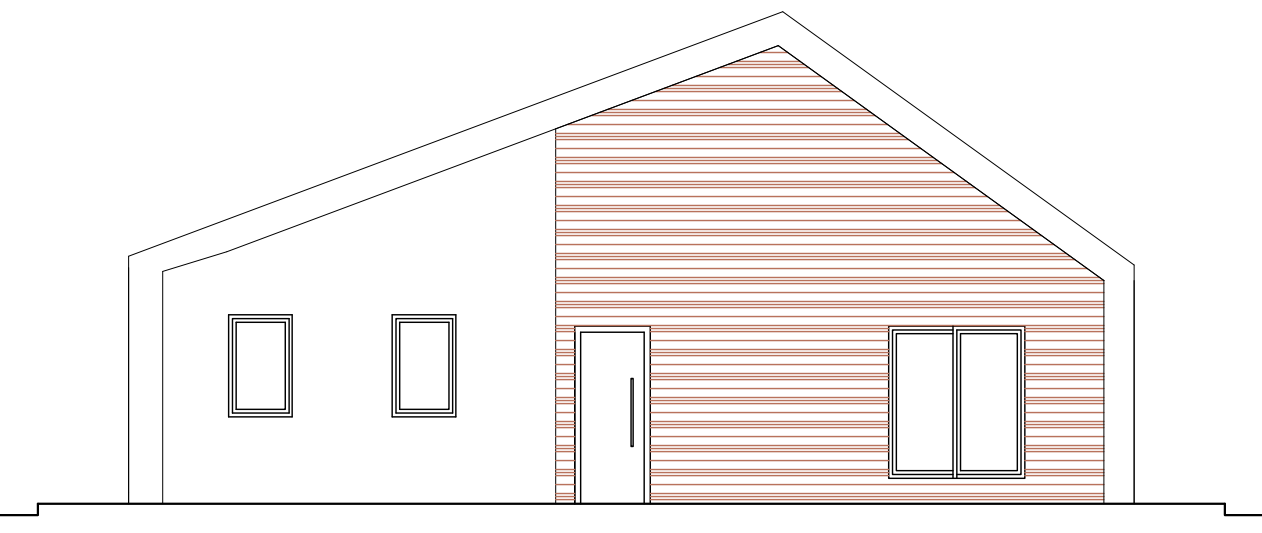


PROSPETTO NORD scala 1:100

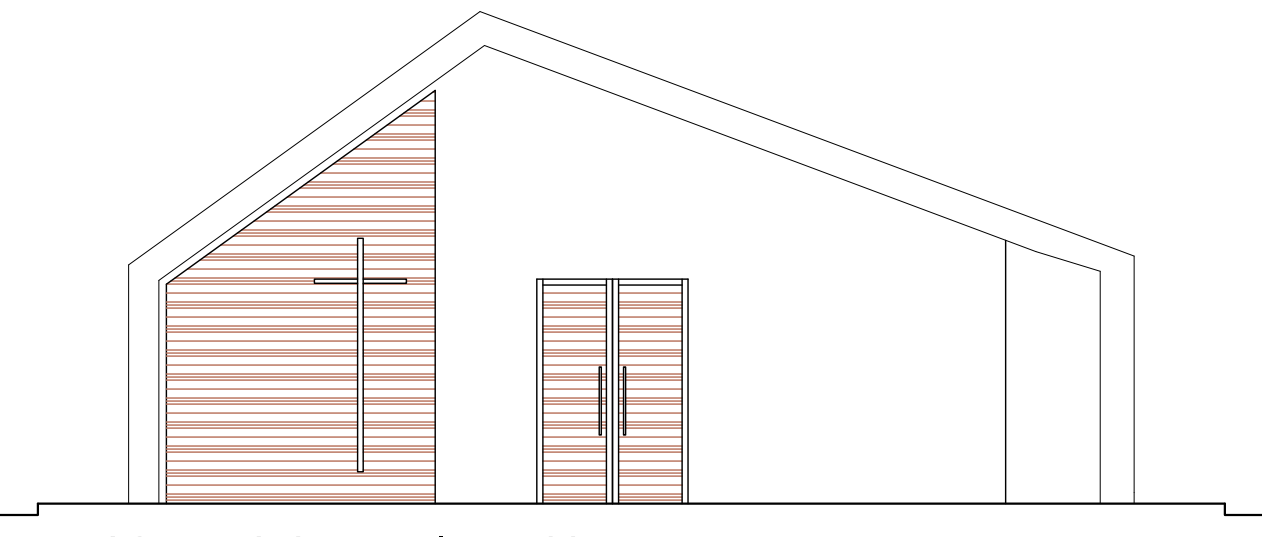


PROSPETTO SUD scala 1:100

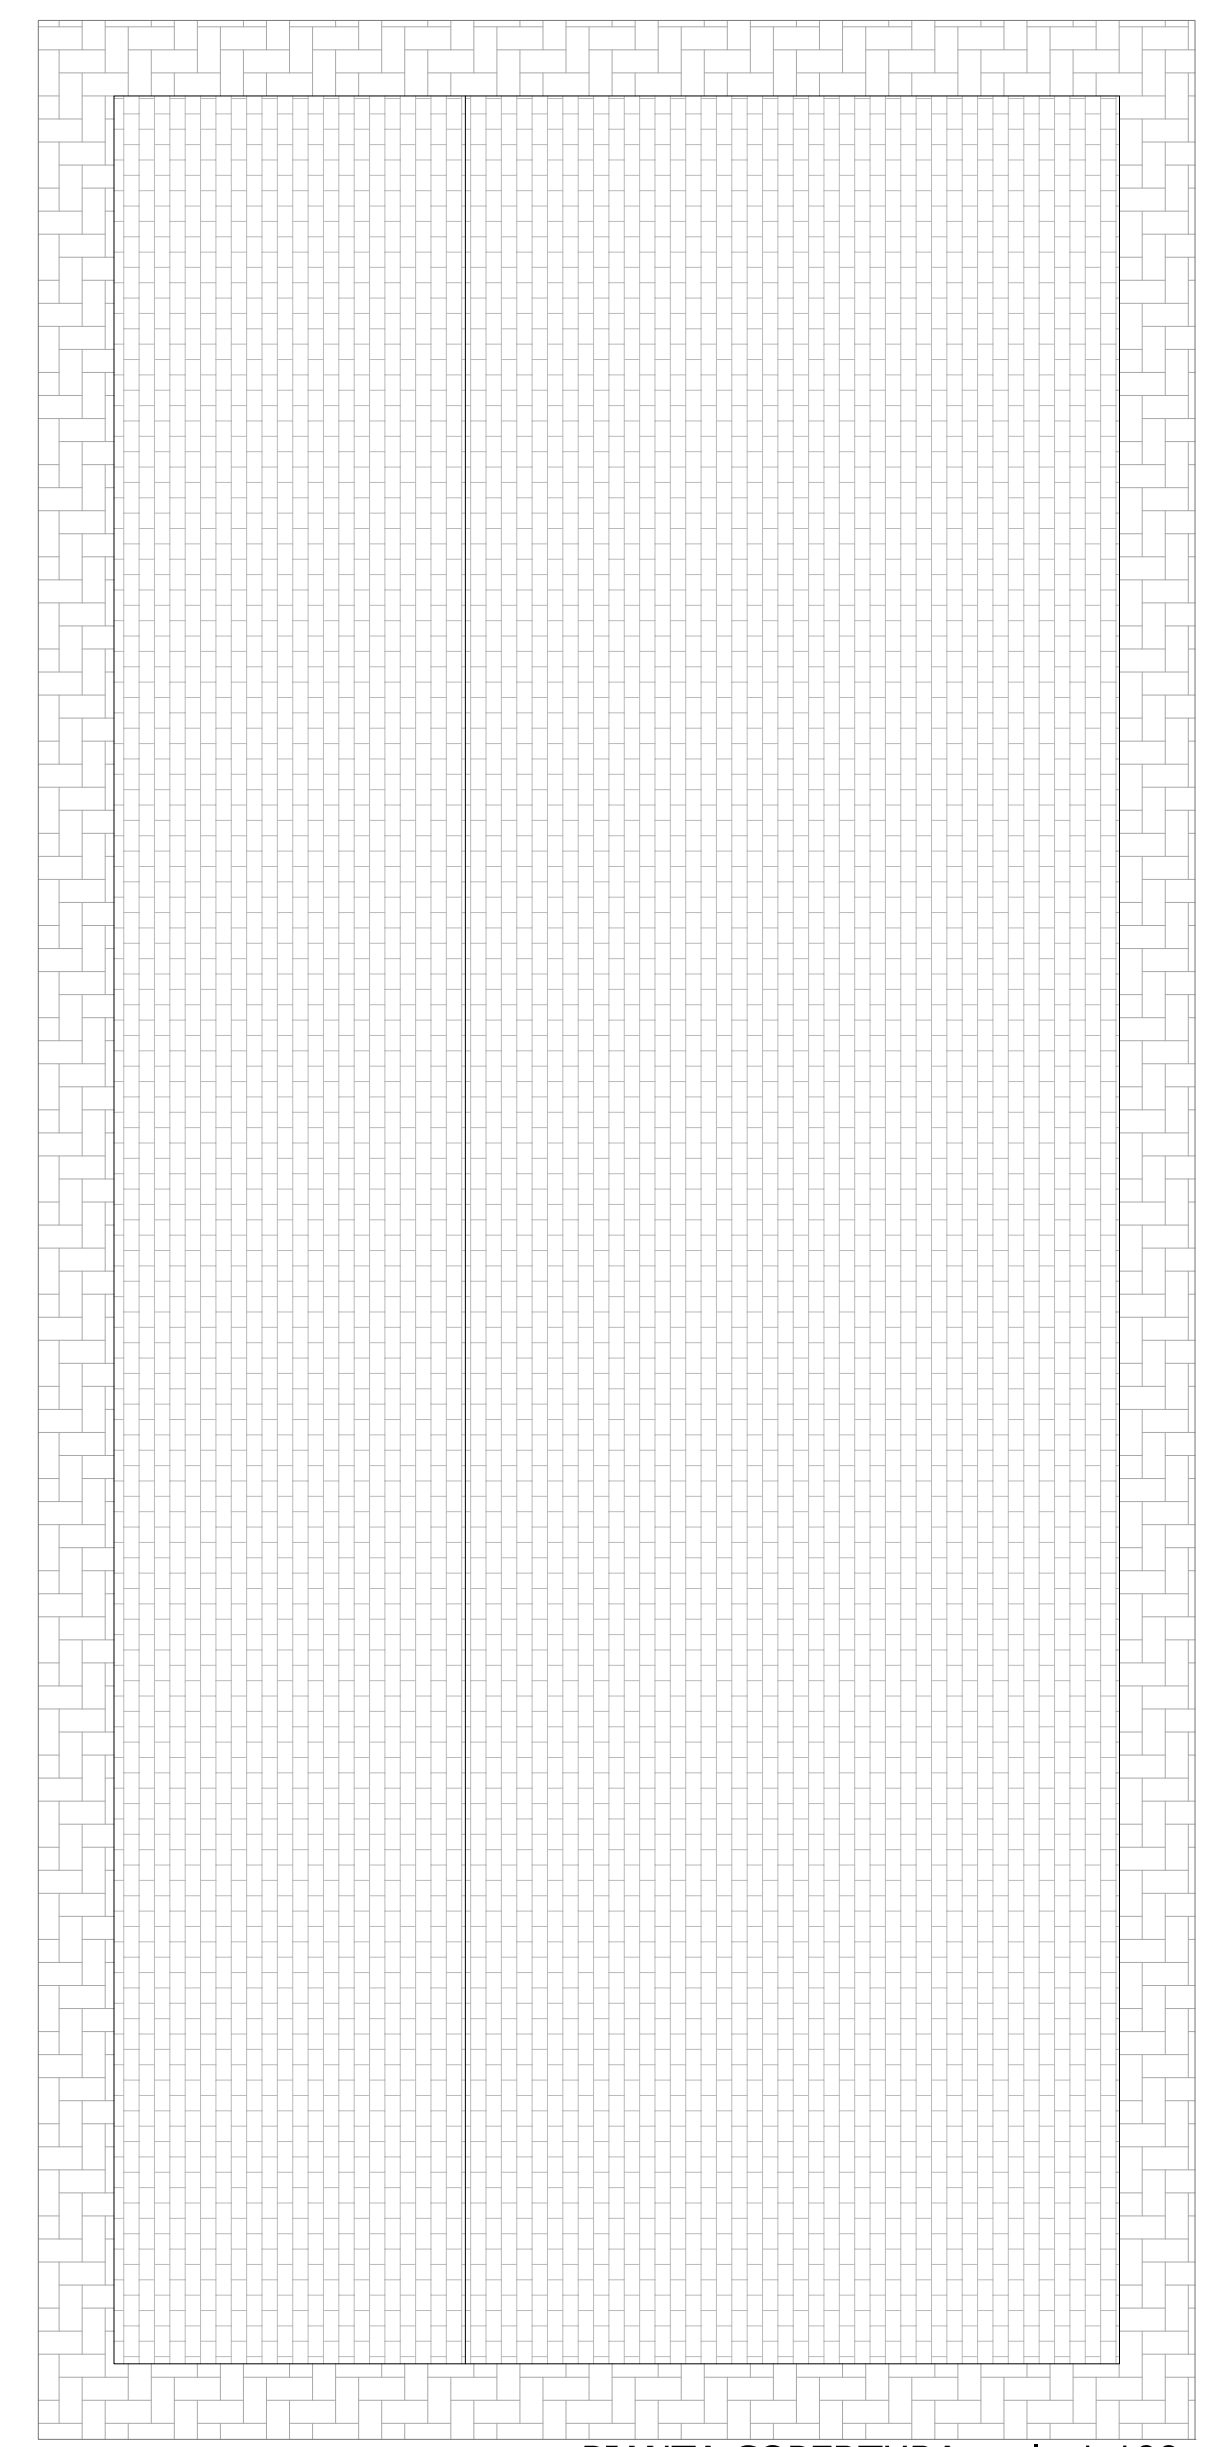


PIANTA COPERTURA scala 1:100

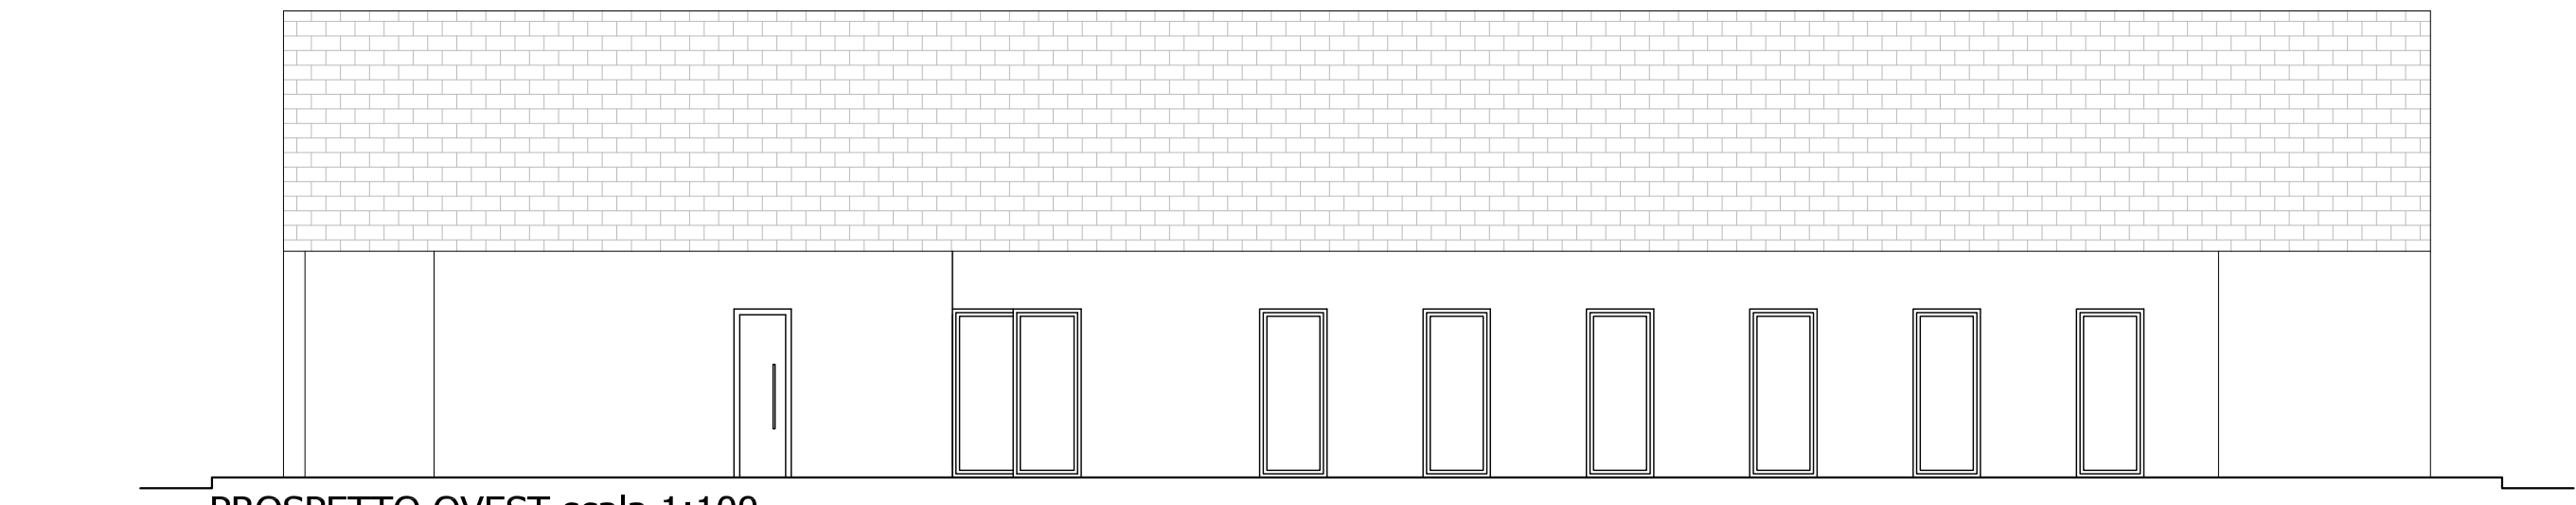


PROSPETTO OVEST scala 1:100

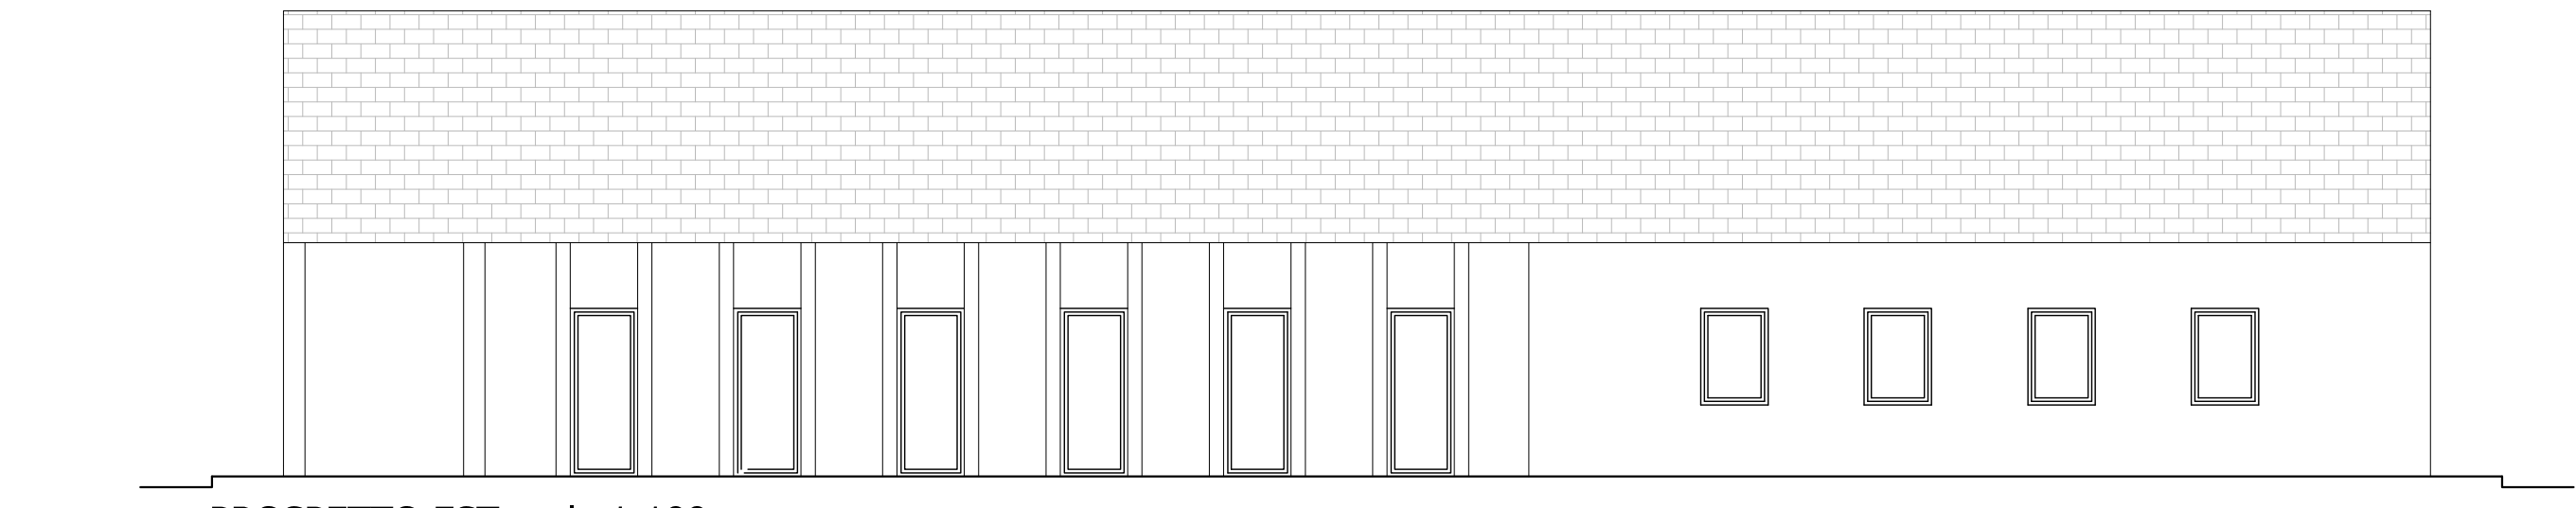


PROSPETTO EST scala 1:100

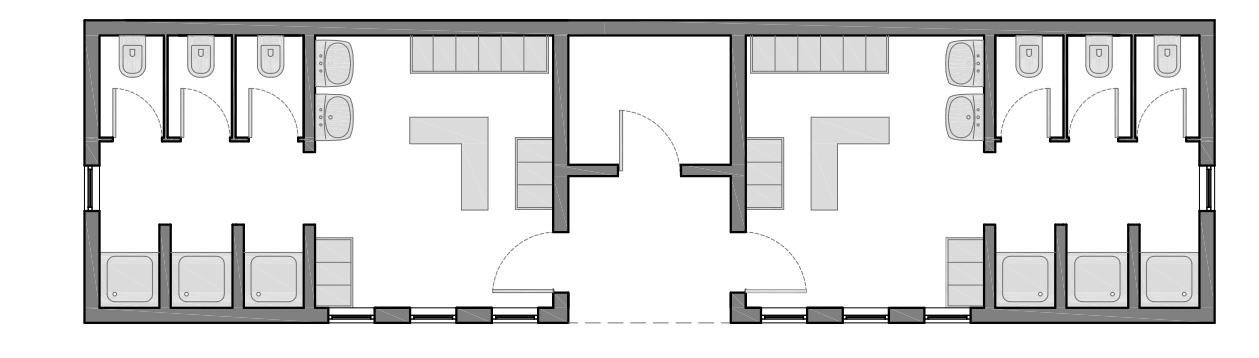


PIANTA SPOGLIATOI scala 1:100

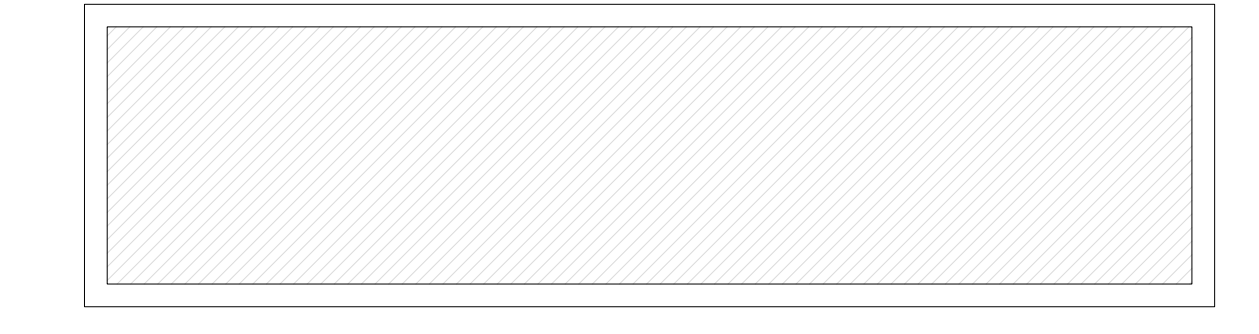


PIANTA COPERTURA scala 1:100

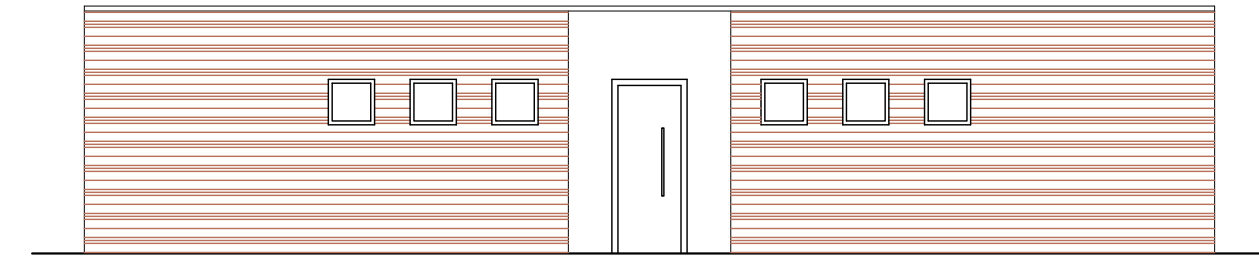

PROSPETTO SUD scala 1:100

 

PROSPETTO NORD scala 1:100

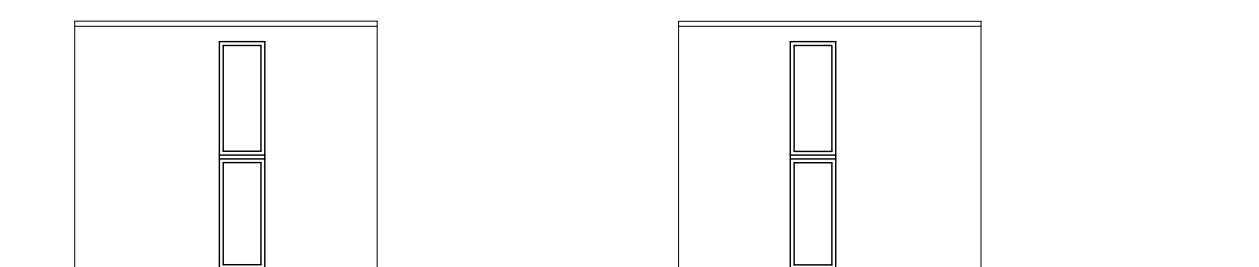

PROSPETTO EST scala 1:100

PROSPETTO OVEST scala 1:100