




SEZIO B-B

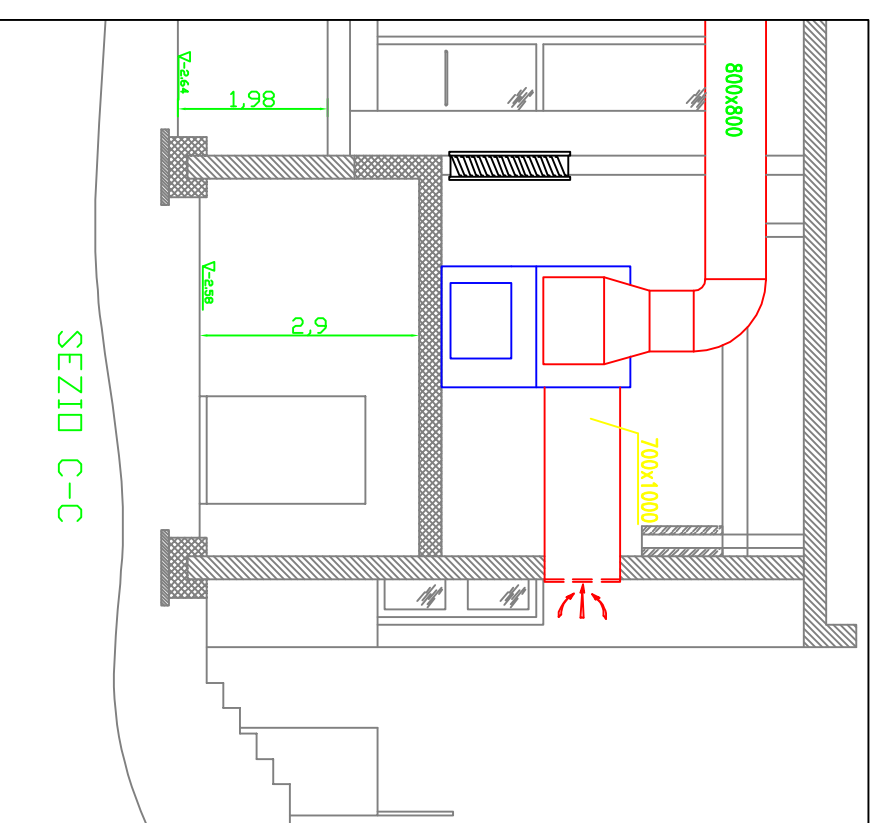

SEZIO C-C

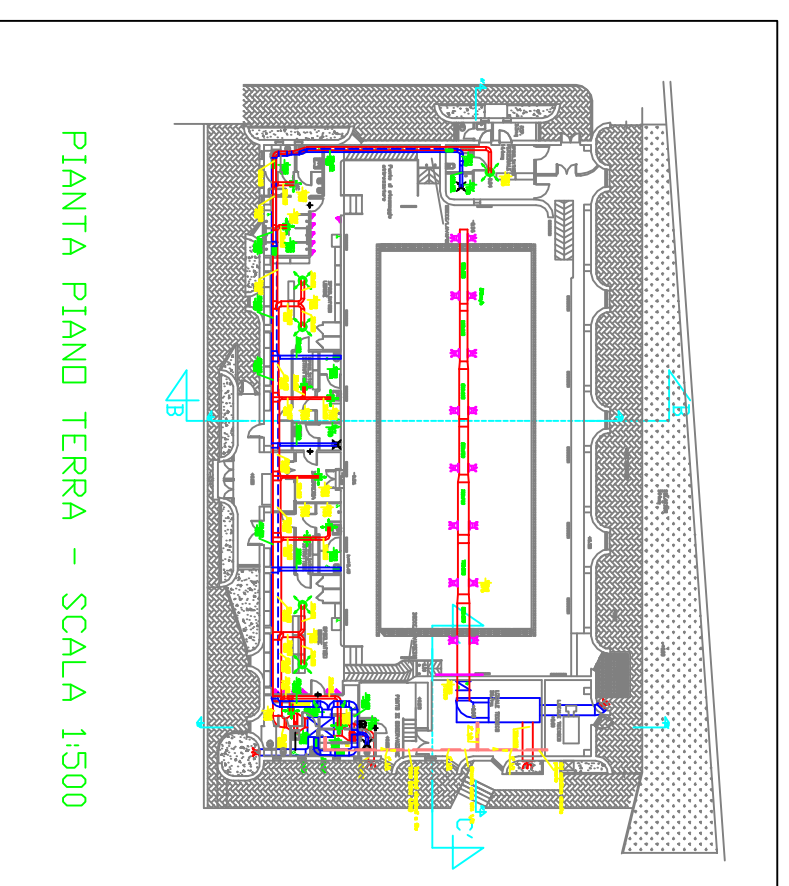

PIANTA PIANO TERRA - SCALA 1:500

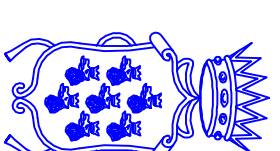

COMUNE DI POZZUOLI

Provincia di Napoli
2° Dipartimento
Gestione e Manutenzione del Patrimonio non a reddito

Piscina Comunale di Pozzuoli
"ENZO D'ANGELO"
(località Lucrino)

elaborato

tavola

4

SEZIONI

scale 1 / 100
1 / 500



IL Rilevatore

Sig. Aniello AVALLONE

IL Direttore U.O.C.

Dr. Ing. Giuseppe GAUDINO

IL Dirigente

Dr. prof. Carmine COSSIGA