

Comune di Pozzuoli

Provincia di Napoli

Direzione 4^a - Lavori Pubblici

Pubblica illuminazione e sottoservizi

Agilità e Impianti - Manutenzione beni patrimoniali




Piano Triennale OO.PP. 2013/2015 - Annualità 2013

Programma straordinario stralcio di interventi urgenti sul patrimonio scolastico finalizzati alla messa in sicurezza e alla prevenzione e riduzione del rischio connesso alla vulnerabilità degli elementi, anche non strutturali, degli edifici scolastici.
Secondo stralcio. Delibera CIPE n° 6 del 20 gennaio 2012 .

OGGETTO **Lavori di messa in sicurezza connesso alla vulnerabilità degli elementi, anche non strutturali, della Scuola Sec. di 1° S. Quasimodo dell'I.C. 6° Quasimodo in via A. Pio loc. Toiano - Pzzuoli**

PROGETTO ESECUTIVO

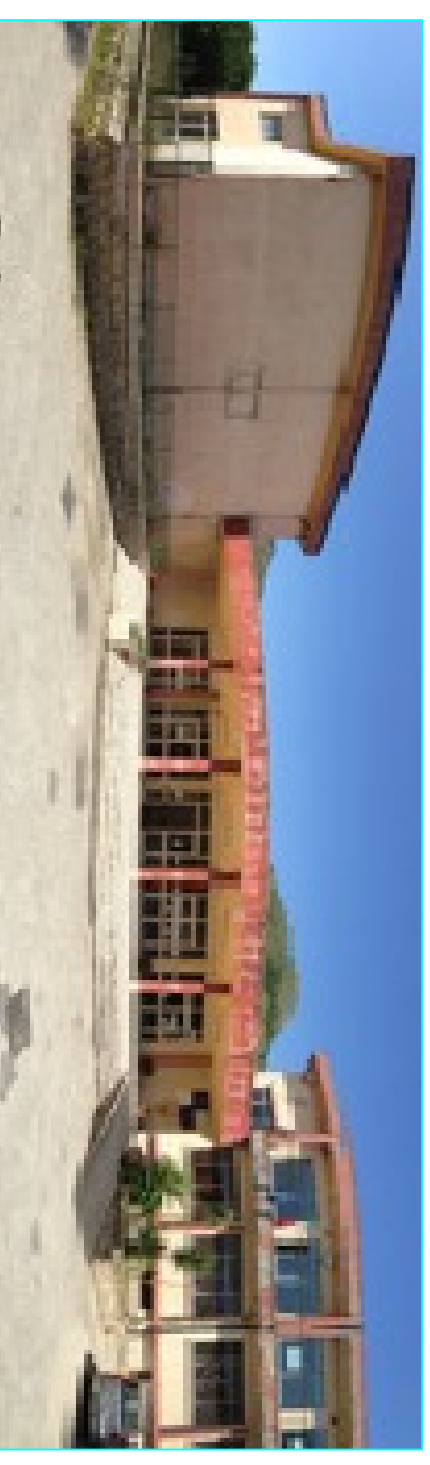

I Progettisti

dott. ing. Giuseppe GAUDINO

Geom. Arcangelo DAMIANO

Il Responsabile del Procedimento

dott. ing. Giuseppe GAUDINO

tavola N°

1

elaborato


INQUADRAMENTO PLANIMETRICO

scala:

1 : 1000

data:

MARZO 2014

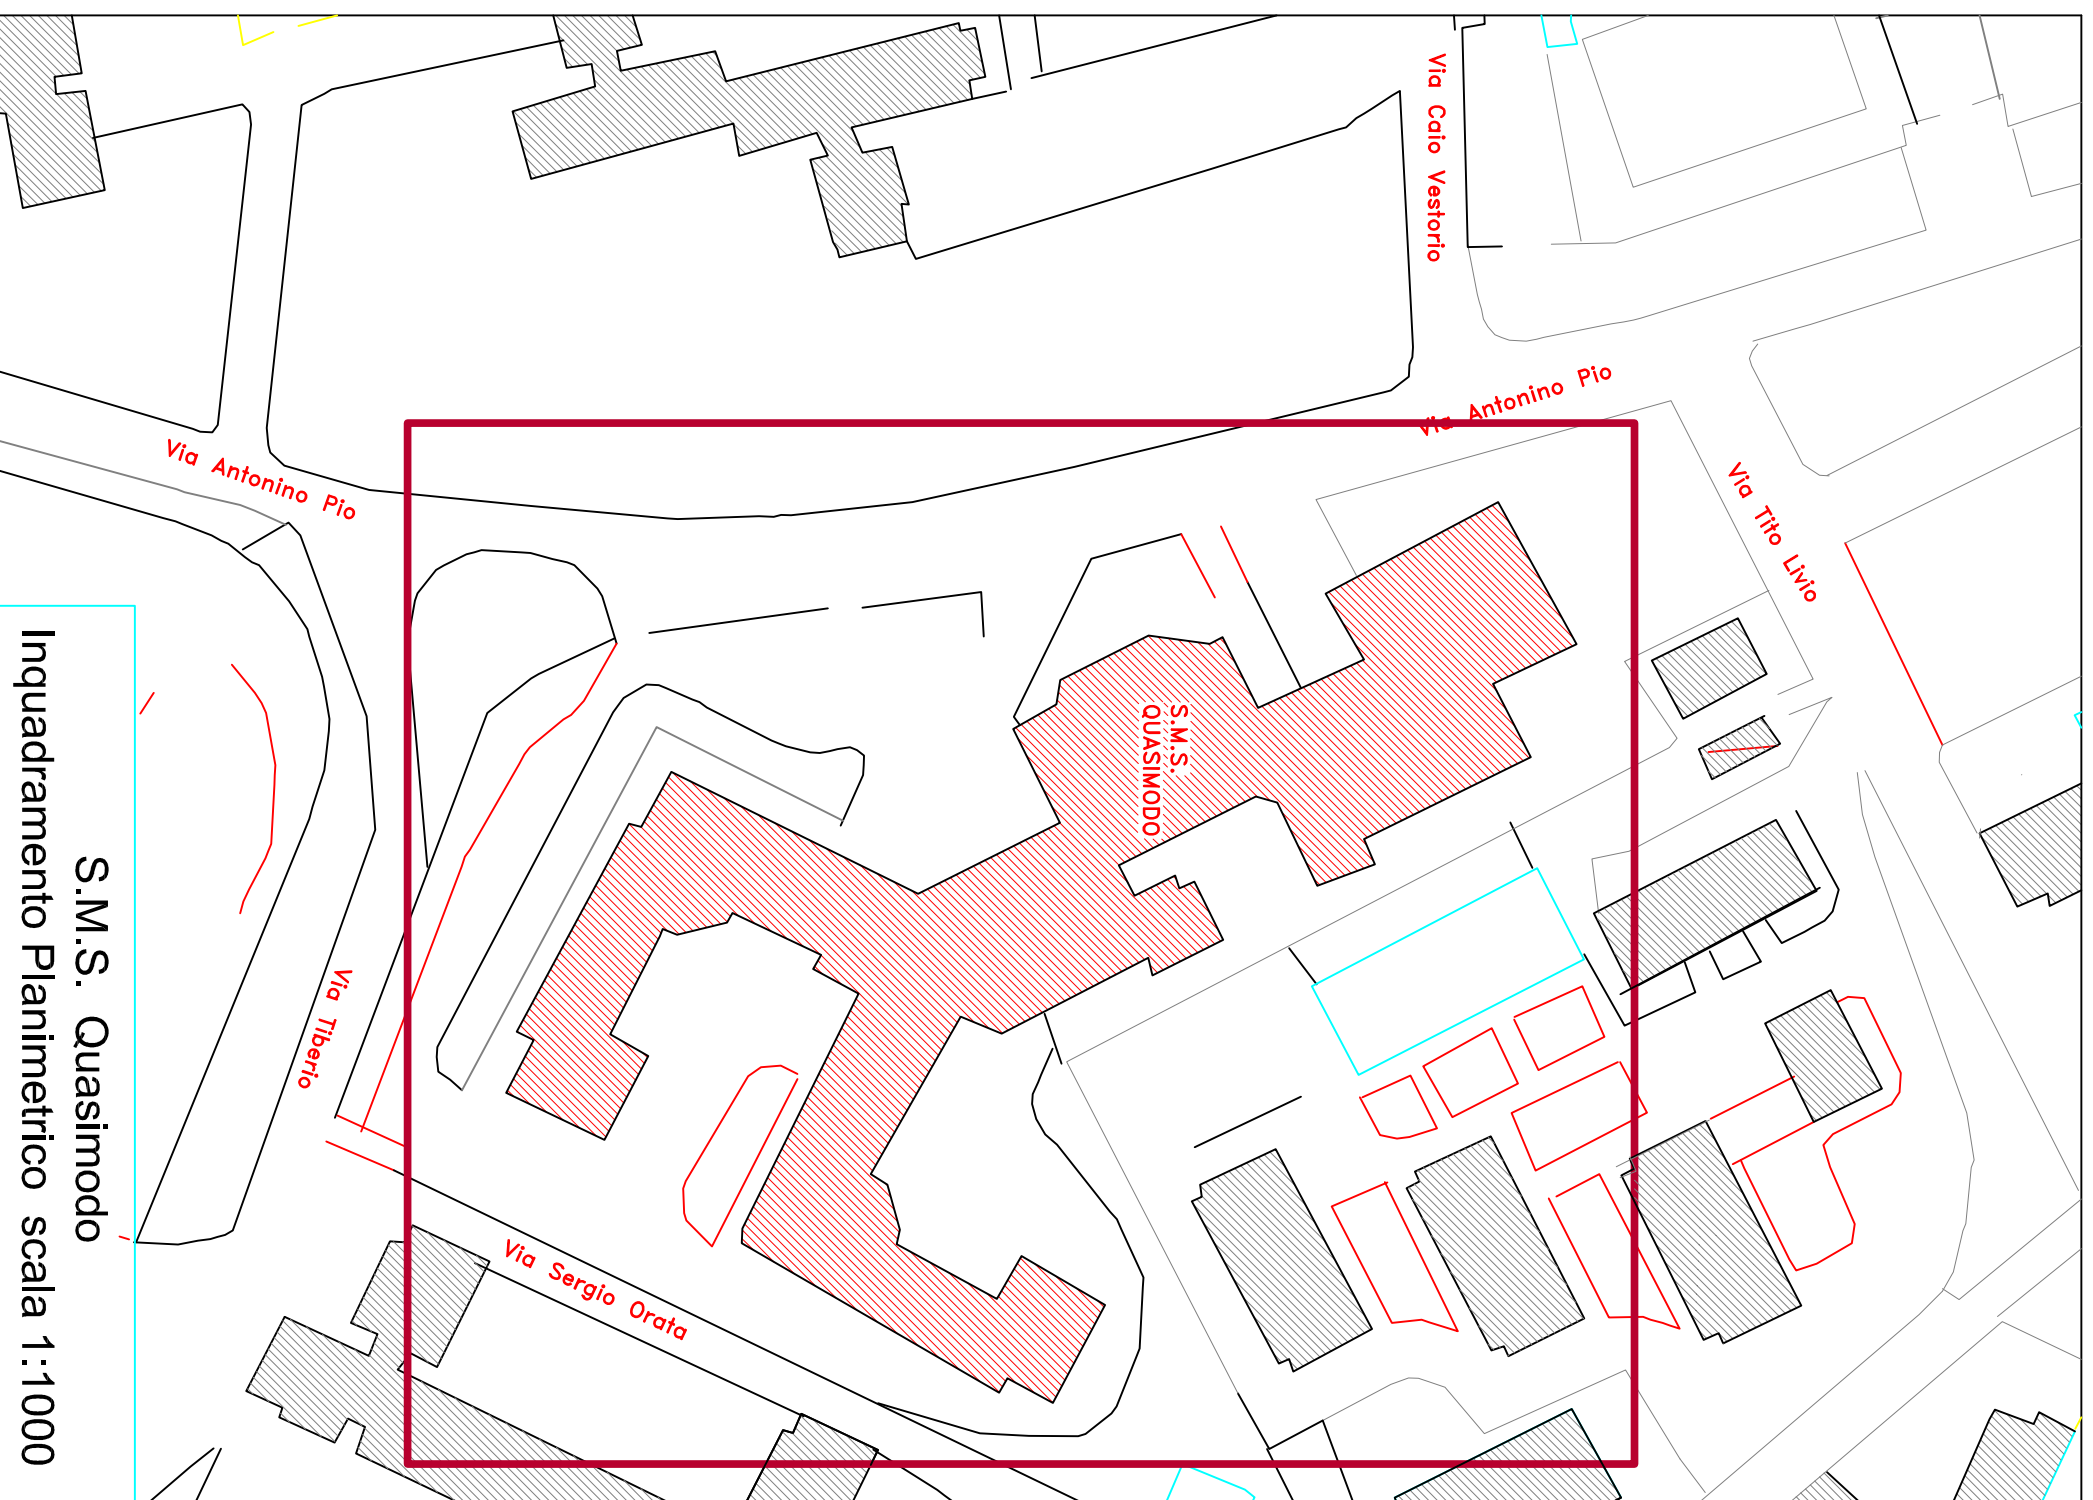

S.M.S. Quasimodo
Inquadramento Planimetrico scala 1:1000