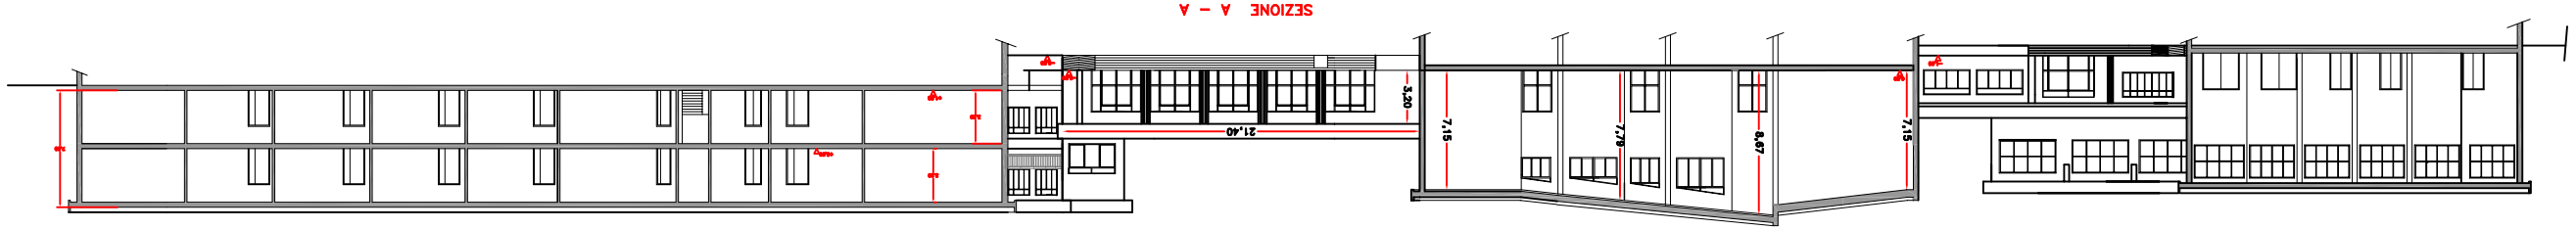

Comune di Pozzuoli

Provincia di Napoli

Direzione 4° – Lavori Pubblici

Pubblica Illuminazione e sottoservizi

Agibilità e Impianti - Manutenzione beni patrimoniali

Piano Triennale OOPP. 2013/2015 - Annualità 2013

Programma straordinario erogato di interventi urgenti sul patrimonio scolastico finalizzati alla messa in sicurezza e alla prevenzione e riduzione del rischio connesso alla vulnerabilità degli elementi, anche non strutturali, degli edifici scolastici.
Secondo stralcio. Ordinanza CDC n° 4 del 20 gennaio 2012.

COD.ETP: **Lavori di messa in sicurezza connesso alla vulnerabilità degli elementi, anche non strutturali, della Scuola Sec. di 1° S. Quasimodo dell'I.C. 6° Quasimodo in via A. Pio fic 7 Toiano - Pozzuoli**

PROGETTO ESECUTIVO

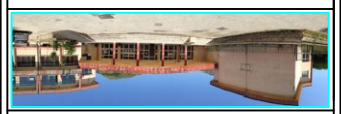

I Progettisti

dott. Ing. Giuseppe GAUDIO — Geom. Alessandro DAMIANO

Il Responsabile del Procedimento
dott. Ing. Giuseppe GAUDIO

Tavola N° **7** — Aggiornato

scala: 1 : 100

SEZIONE A - A

Data: MARZO 2014