


# ALLEGATO PLANIMETRICO - Articolazione delle aree demaniali in concessione

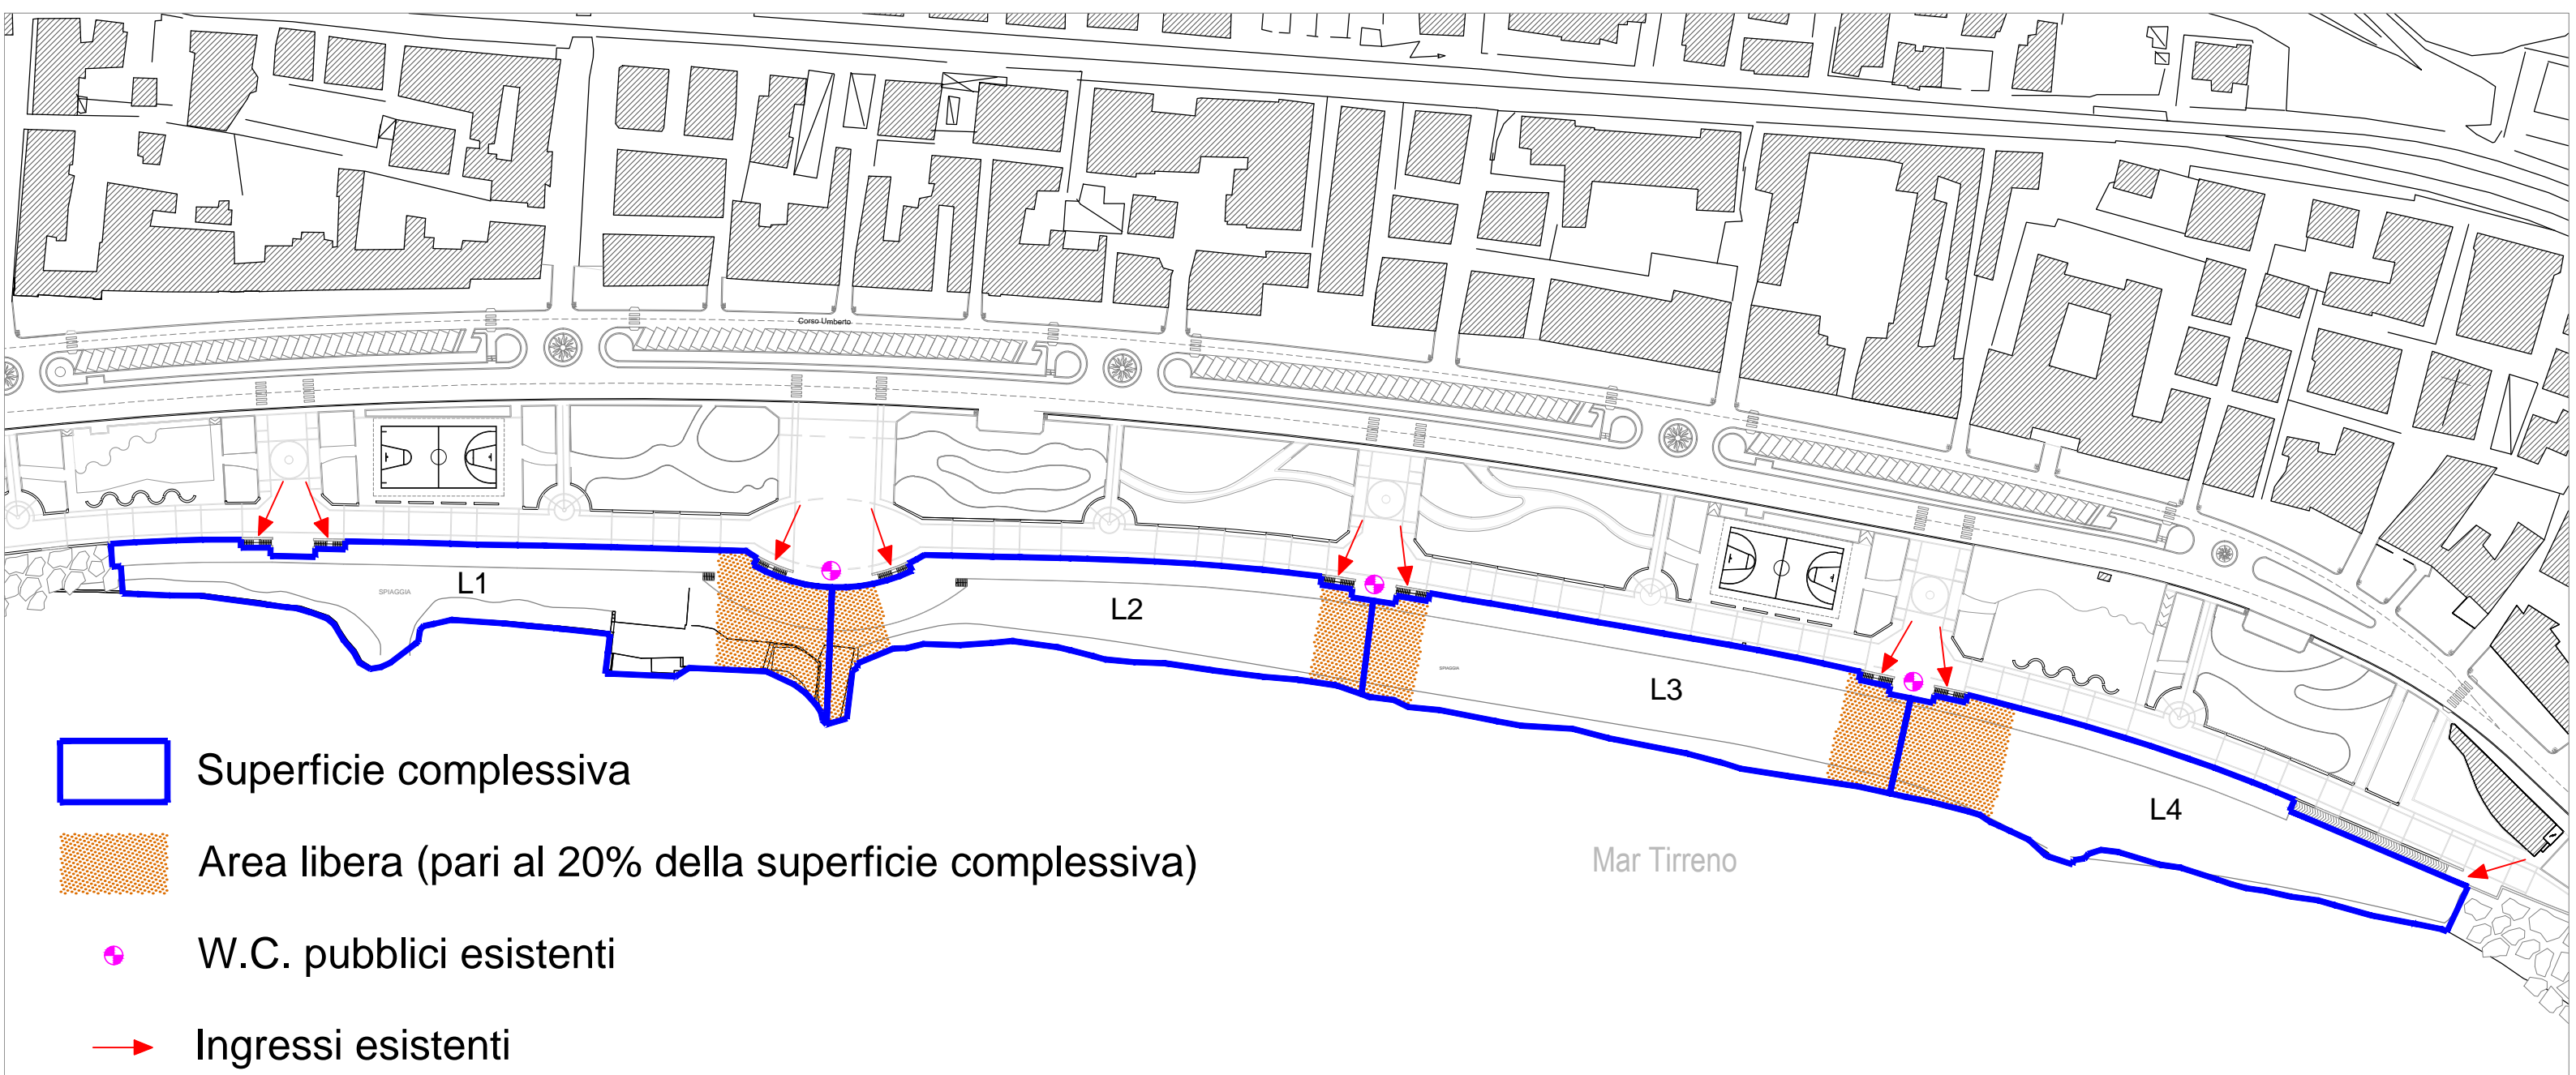

Quadro sinottico delle superfici interessate per singolo lotto

	Lotto 1	Lotto 2	Lotto 3	Lotto 4	TOTALE
Area in concessione [m <sup>2</sup> ]	3.015	2.464	2.907	2.715	11101
Area libera [m <sup>2</sup> ]	757	624	732	674	2787
Superficie complessiva [m <sup>2</sup> ]	3.772	3.088	3.639	3.389	13.888