



LEGENDA

- VOLUMETRIA DA RICOMPORRE
- VOLUMI DEMOLITI DA NON RICOSTRUIRE

COMUNE DI POZZUOLI
 PROVINCIA DI NAPOLI
 DIREZIONE 5 - UFFICIO DI PIANO
 CAPP-80078 ASSOCIAZIONE TECNICI FLEGREI
 (Protocollo d'intesa n° 3323 del 18/12/2012)

PIANO URBANISTICO ATTUATIVO
 RICOMPOSIZIONE VOLUMETRICA


COMPARTO 1: CENTRO STORICO



Il responsabile del procedimento arch. Francesco DI MAGGIO
 I progettisti arch. Gennaro MANCINI, geom. Nicola PISANO
 Collaboratori geom. Gennaro BORRINO, sig. Vincenzo MATINO
 ASS. GOVERNO DEL TERRITORIO CAPP-80078 IL SINDACO
 prof. ing. Roberto Gerundo ASSOCIAZIONE TECNICI FLEGREI dott. Vincenzo Figliola

CORSO GARIBALDI - PROFILO EST

data	disegnato	archivio	scala	elaborato
aggiornamenti	aggiornamenti	aggiornamenti	1:200	13

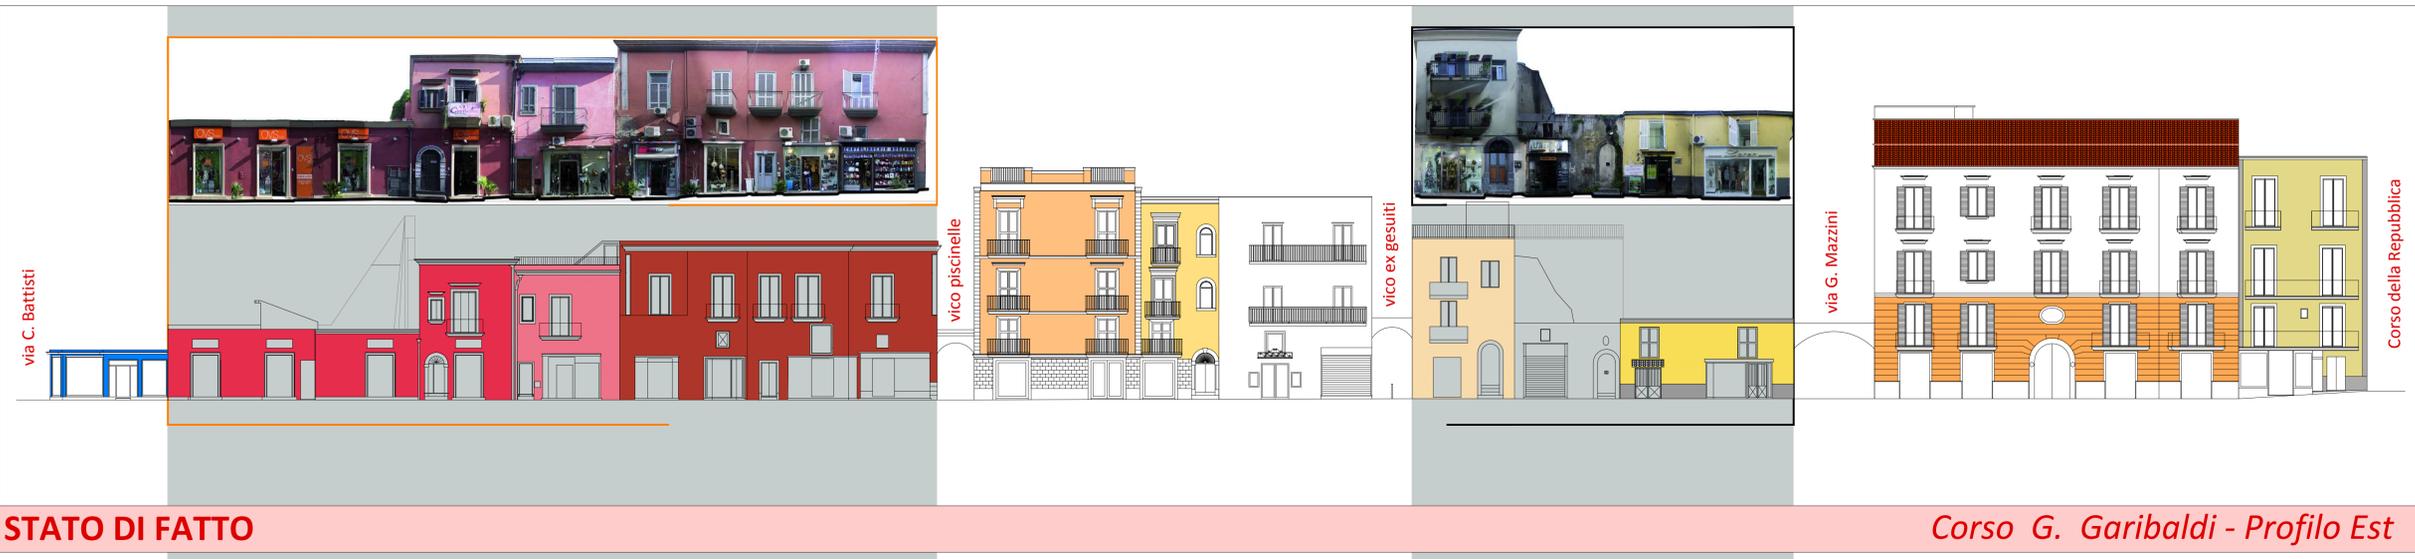

STATO DI FATTO *Corso G. Garibaldi - Profilo Est*



INVILUPPO DEI VOLUMI DEMOLITI E DA RICOMPORRE *Corso G. Garibaldi - Profilo Est*



IPOTESI DI RICOMPOSIZIONE *Corso G. Garibaldi - Profilo Est*