



LEGENDA

- VOLUMETRIA DA RICOMPORRE
- VOLUMI DEMOLITI DA NON RICOSTRUIRE

**COMUNE DI POZZUOLI**  
 PROVINCIA DI NAPOLI  
 DIREZIONE 5 - UFFICIO DI PIANO  
 CAPP-80078 ASSOCIAZIONE TECNICI FLEGREI  
 (Protocollo d'intesa n° 3323 del 18/12/2012)

---

**PIANO URBANISTICO ATTUATIVO**  
**RICOMPOSIZIONE VOLUMETRICA**

---


COMPARTO 1: CENTRO STORICO



<p><small>Il responsabile del procedimento</small>          I progettisti          Collaboratori</p>	<p>arch. Francesco DI MAGGIO          arch. Gennaro MANCINI          geom. Nicola PISANO          geom. Gennaro BORRINO          sig. Vincenzo MATINO</p>	
<p>ASS. GOVERNO DEL TERRITORIO          prof. ing. Roberto Gerundo</p>	<p>CAPP-80078          ASSOCIAZIONE TECNICI FLEGREI</p>	<p>IL SINDACO          dott. Vincenzo Figliolia</p>

**CORSO VITTORIO EMANUELE - PROFILO NORD**

data	disegnato	archivio	scala
aggiornamenti	aggiornamenti	aggiornamenti	1:200
			16

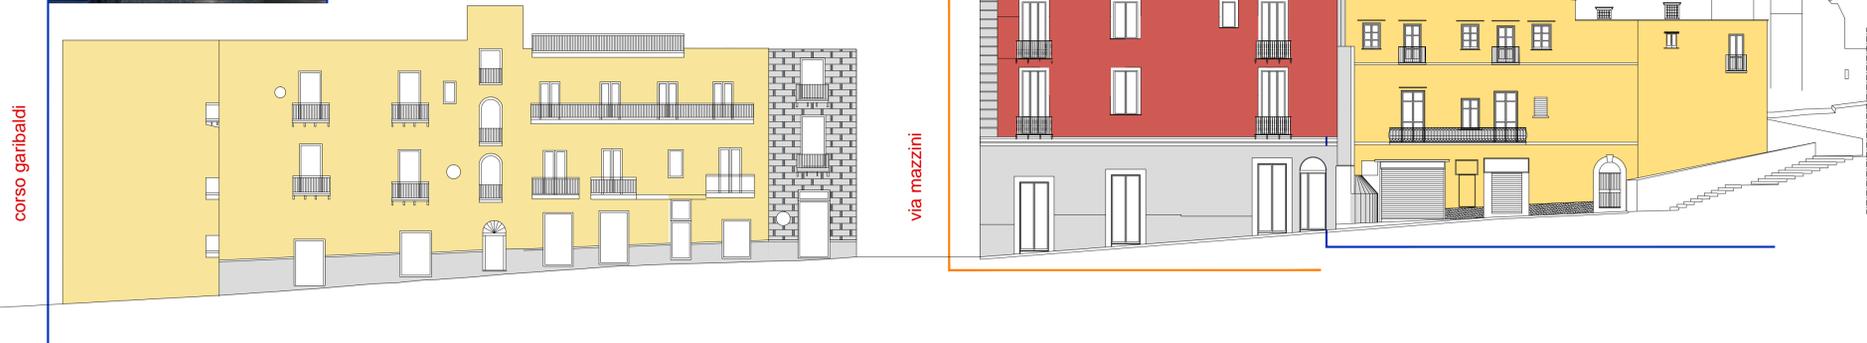

**STATO DI FATTO** *Corso Vittorio Emanuele*



**INVILUPPO DEI VOLUMI DEMOLITI** *Corso Vittorio Emanuele*