



LEGENDA

- VOLUMETRIA DA RICOMPORRE
- VOLUMI DEMOLITI DA NON RICOSTRUIRE

COMUNE DI POZZUOLI
 PROVINCIA DI NAPOLI
 DIREZIONE 5 - UFFICIO DI PIANO
 CAPP-80078 ASSOCIAZIONE TECNICI FLEGREI
 (Protocollo d'intesa n° 3323 del 18/12/2012)

PIANO URBANISTICO ATTUATIVO
 RICOMPOSIZIONE VOLUMETRICA


COMPARTO 1: CENTRO STORICO




| | | | |
|--------------------------------------|------------------------------|--|-------|
| Il responsabile del procedimento | | arch. Francesco DI MAGGIO | |
| I progettisti | | arch. Giancarlo MANCINI geom. Nicola PISANO | |
| Collaboratori | | geom. Gennaro BORRINO sig. Vincenzo MATINO | |
| ASS. GOVERNO DEL TERRITORIO | CAPP-80078 | IL SINDACO | |
| prof. ing. Roberto Gerundo | ASSOCIAZIONE TECNICI FLEGREI | dott. Vincenzo Figliolla | |
| CORSO DELLA REPUBBLICA - PROFILO SUD | | | |
| data | disegnato | archivio | scale |
| aggiornamenti | aggiornamenti | aggiornamenti | 1:200 |
| | | | 9 |



STATO DI FATTO Corso della Repubblica - Profilo Sud

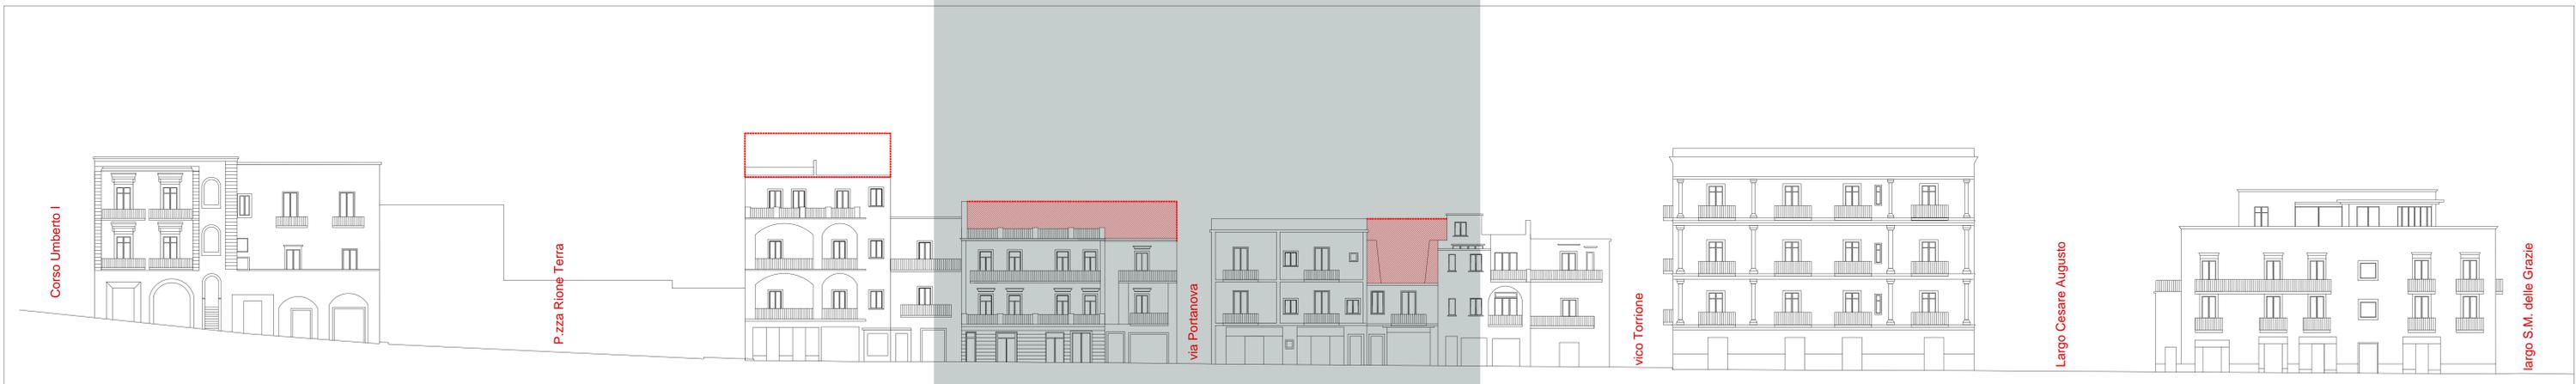

INVILUPPO DEI VOLUMI DEMOLITI E DA RICOMPORRE Corso della Repubblica - Profilo Sud

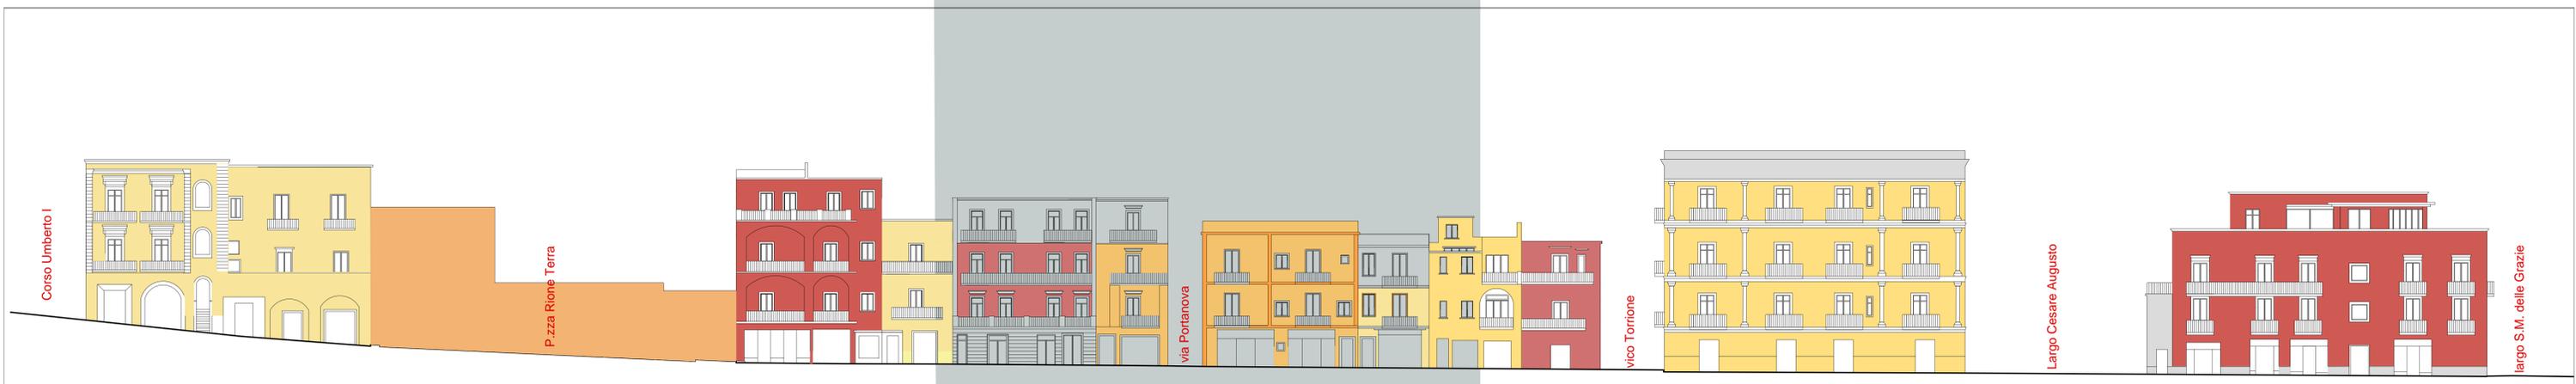

IPOTESI DI RICOMPOSIZIONE Corso della Repubblica - Profilo Sud