


LEGENDA

- DELIMITAZIONE AREA DI INTERVENTO_COMPARTO 1_CENTRO STORICO
- DELIMITAZIONE AREA DI INTERVENTO_COMPARTO 2_ZONE LIMITROFE AL CENTRO STORICO
- DELIMITAZIONE AREA DI INTERVENTO_COMPARTO 3_CORSO UMBERTO
- VOLUMI DEMOLITI CON ORDINANZA N. 438 FPCZA DEL 10/12/1984

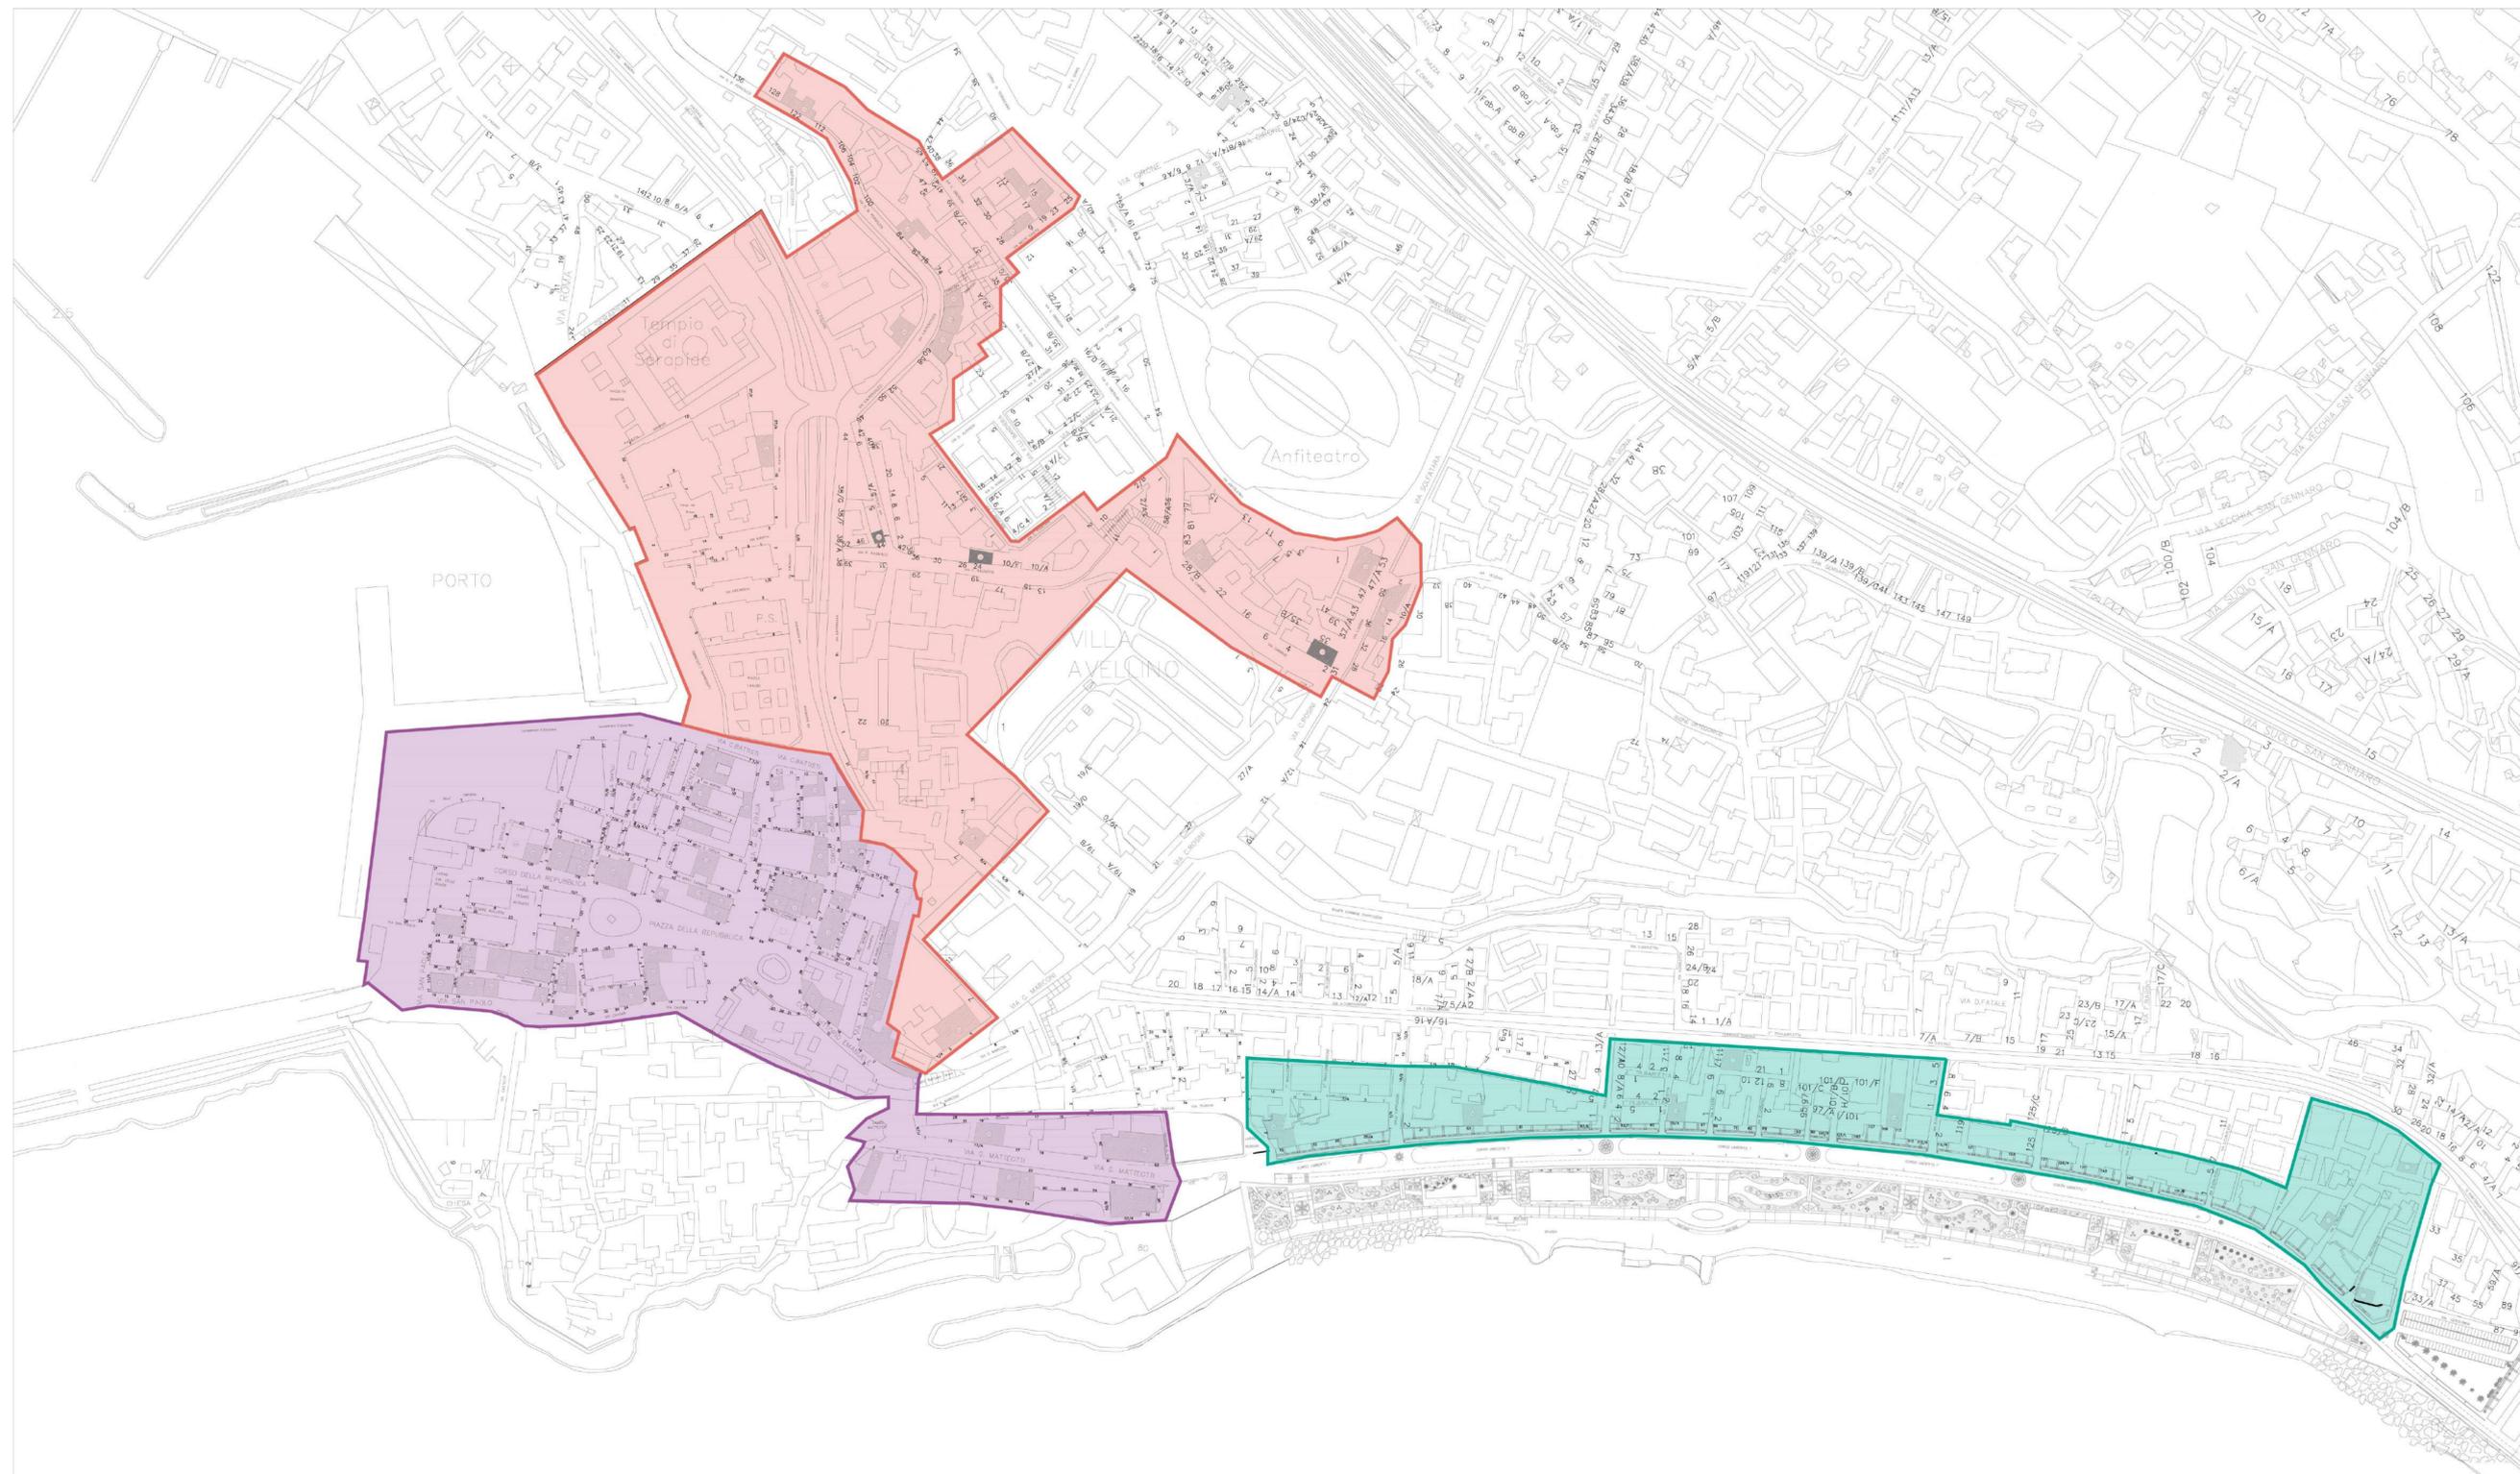

COMUNE DI POZZUOLI

PROVINCIA DI NAPOLI

DIREZIONE 5 - UFFICIO DI PIANO

CAPP-80078 ASSOCIAZIONE TECNICI FLEGREI
(Protocollo d'intesa n° 3323 del 18/12/2012)



**PIANO URBANISTICO ATTUATIVO
RICOMPOSIZIONE VOLUMETRICA**



Il responsabile del procedimento	arch. Francesco DI MAGGIO
I progettisti	arch. Gennaro MANCINI geom. Nicola PISANO
Collaboratori	geom. Gennaro BORRINO sig. Vincenzo MATTINO
ASS. GOVERNO DEL TERRITORIO	CAPP-80078
prof. ing. Roberto Gerundo	ASSOCIAZIONE TECNICI FLEGREI
	IL SINDACO
	dott. Vincenzo Figliolia

**PLANIMETRIA GENERALE
CON INDIVIDUAZIONE DEI COMPARTI 1 - 2 - 3**

data	disegnato	archivio	scala	elaborato
aggiornamenti	aggiornamenti	aggiornamenti	1:2000	5