

COMUNE DI POZZUOLI
PROVINCIA DI NAPOLI

P.U.A. - PIANO URBANISTICO ATTUATIVO
 art. 34 NORME DI ATTUAZIONE P.R.G. PUBBLICATO SUL
 B.U.R.C. N.10 DELL'11/02/2002

INTERVENTO DI NUOVA EDIFICAZIONE - SUBZONA DA_1
"ARTIGIANALE E COMMERCIALE DI PROGETTO"
 - AMBITO RIONE TOIANO -

ELABORATI
 R. RELAZIONE INGENIERE DI ATTUAZIONE
 M. RELAZIONE TECNICA DI PROGETTO
 DP. DOCUMENTAZIONE FOTOGRAFICA DELLO STATO ATTUALE
 RG. RELAZIONE DIRETTORIALE
 EVV. RELAZIONE DIRETTORIALE E VISIVE CATASTALI
 DP. DELIBERE
 SC. SCHEMA DI CONVENZIONE
 D2. PIANIMETRIA STATO DEI LUOGHI
 D3. PIANIMETRIA CON URBANIZZAZIONI PRIMARIE
 D4. TPOLOGIE EDILIZIE
 VV. VISTE PROSPETTIVE

04 TPOLOGIE EDILIZIE
 PIANTE - PROSPETTI - SEZIONI





DATA novembre 2012
 AGGIORNAMENTI

PROFONTE





PROGETTISTA
 ING. TORTORELLI GENNARO
 Viale Boglietti, 13
 Pozzuoli (NA)
 Tel. 081 8111111
 Fax 081 8111111
 E-mail: gennaro@ing-tortorelli.it

ING. TORTORELLI GENNARO
 Viale Boglietti, 13
 Pozzuoli (NA)
 Tel. 081 8111111
 Fax 081 8111111
 E-mail: gennaro@ing-tortorelli.it

TIPOLOGIA "A" - ARTIGIANALE

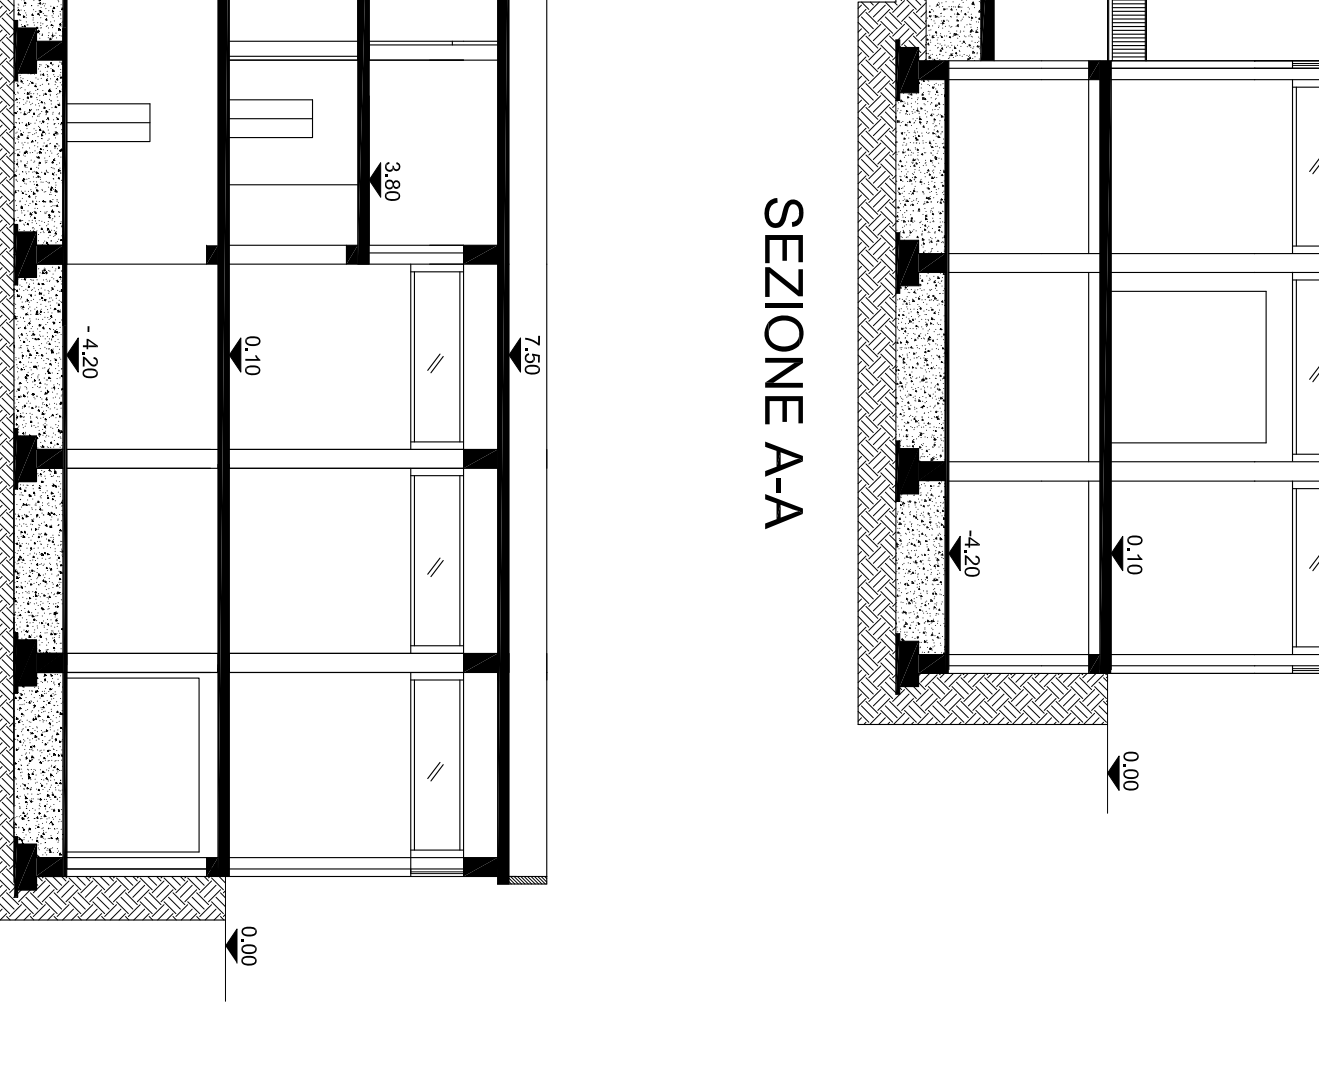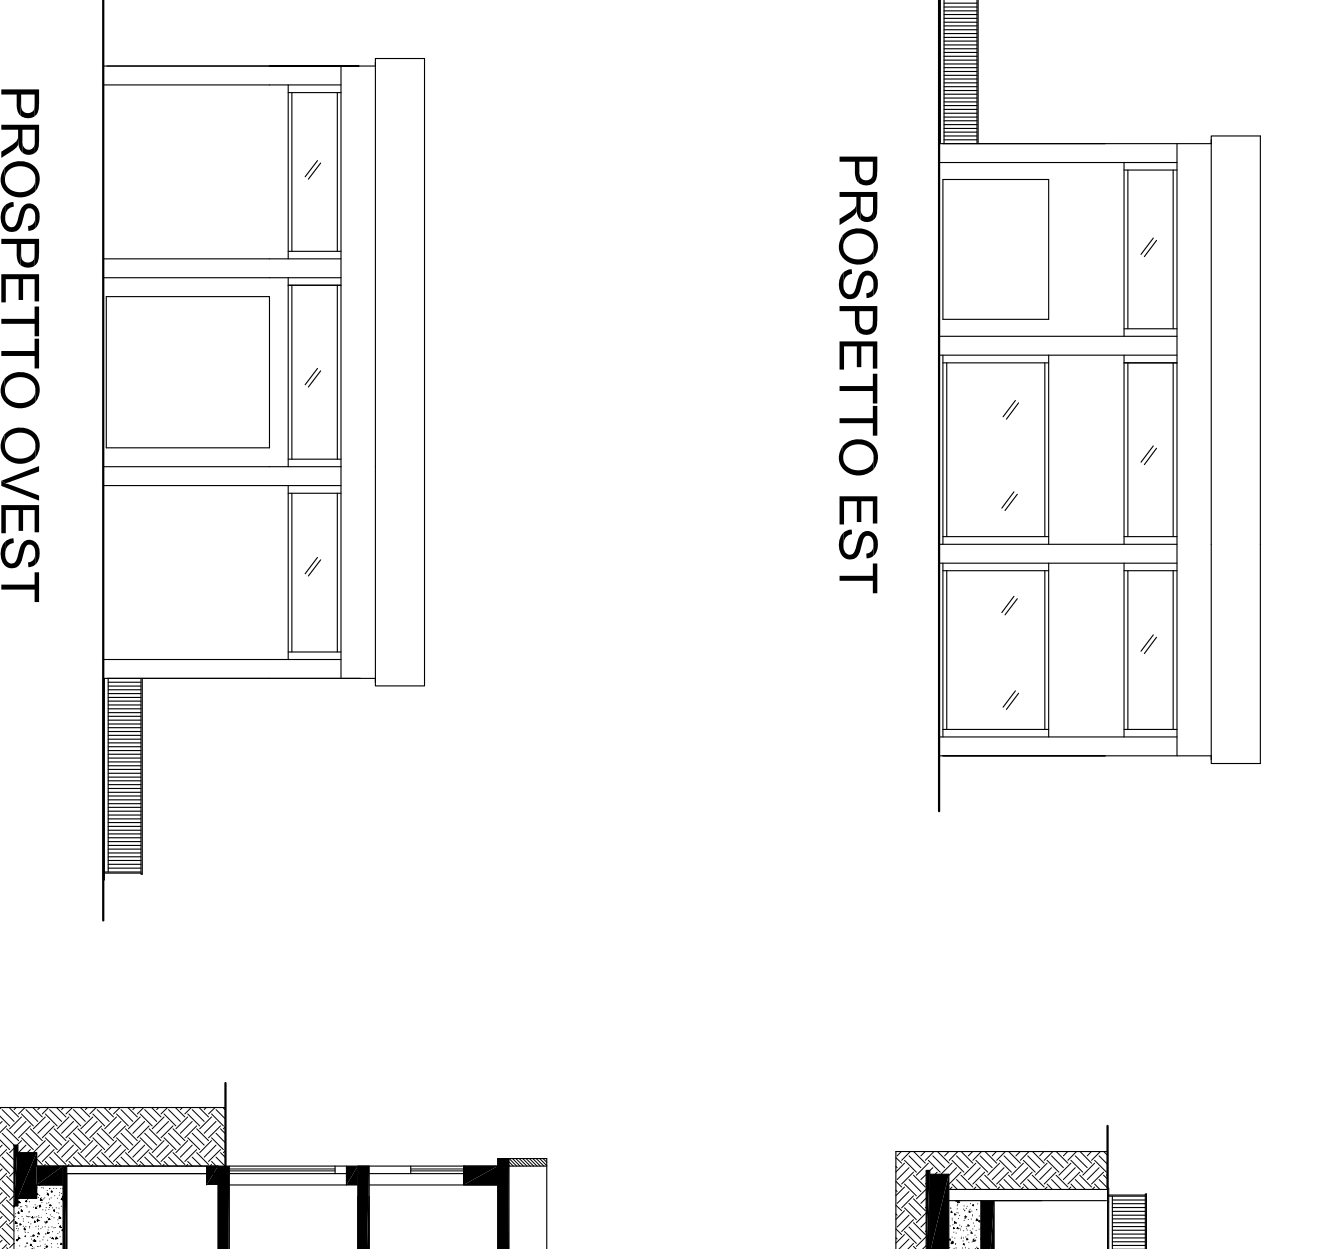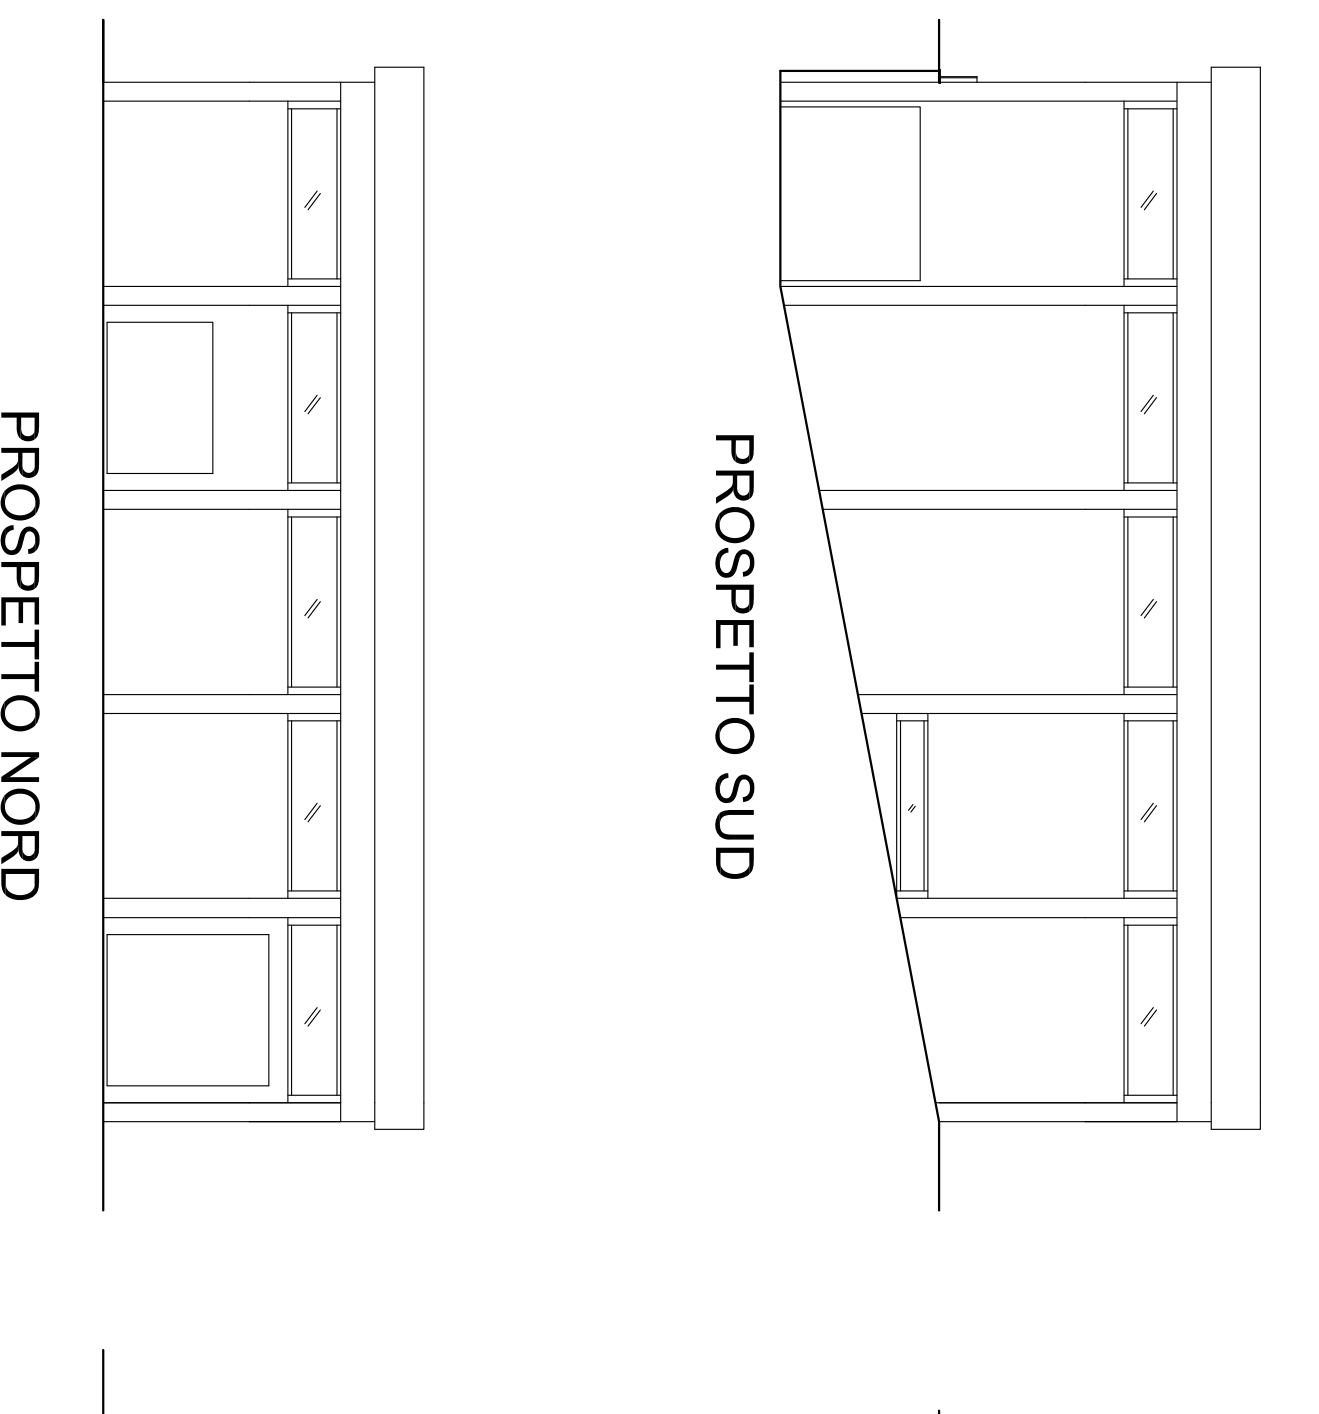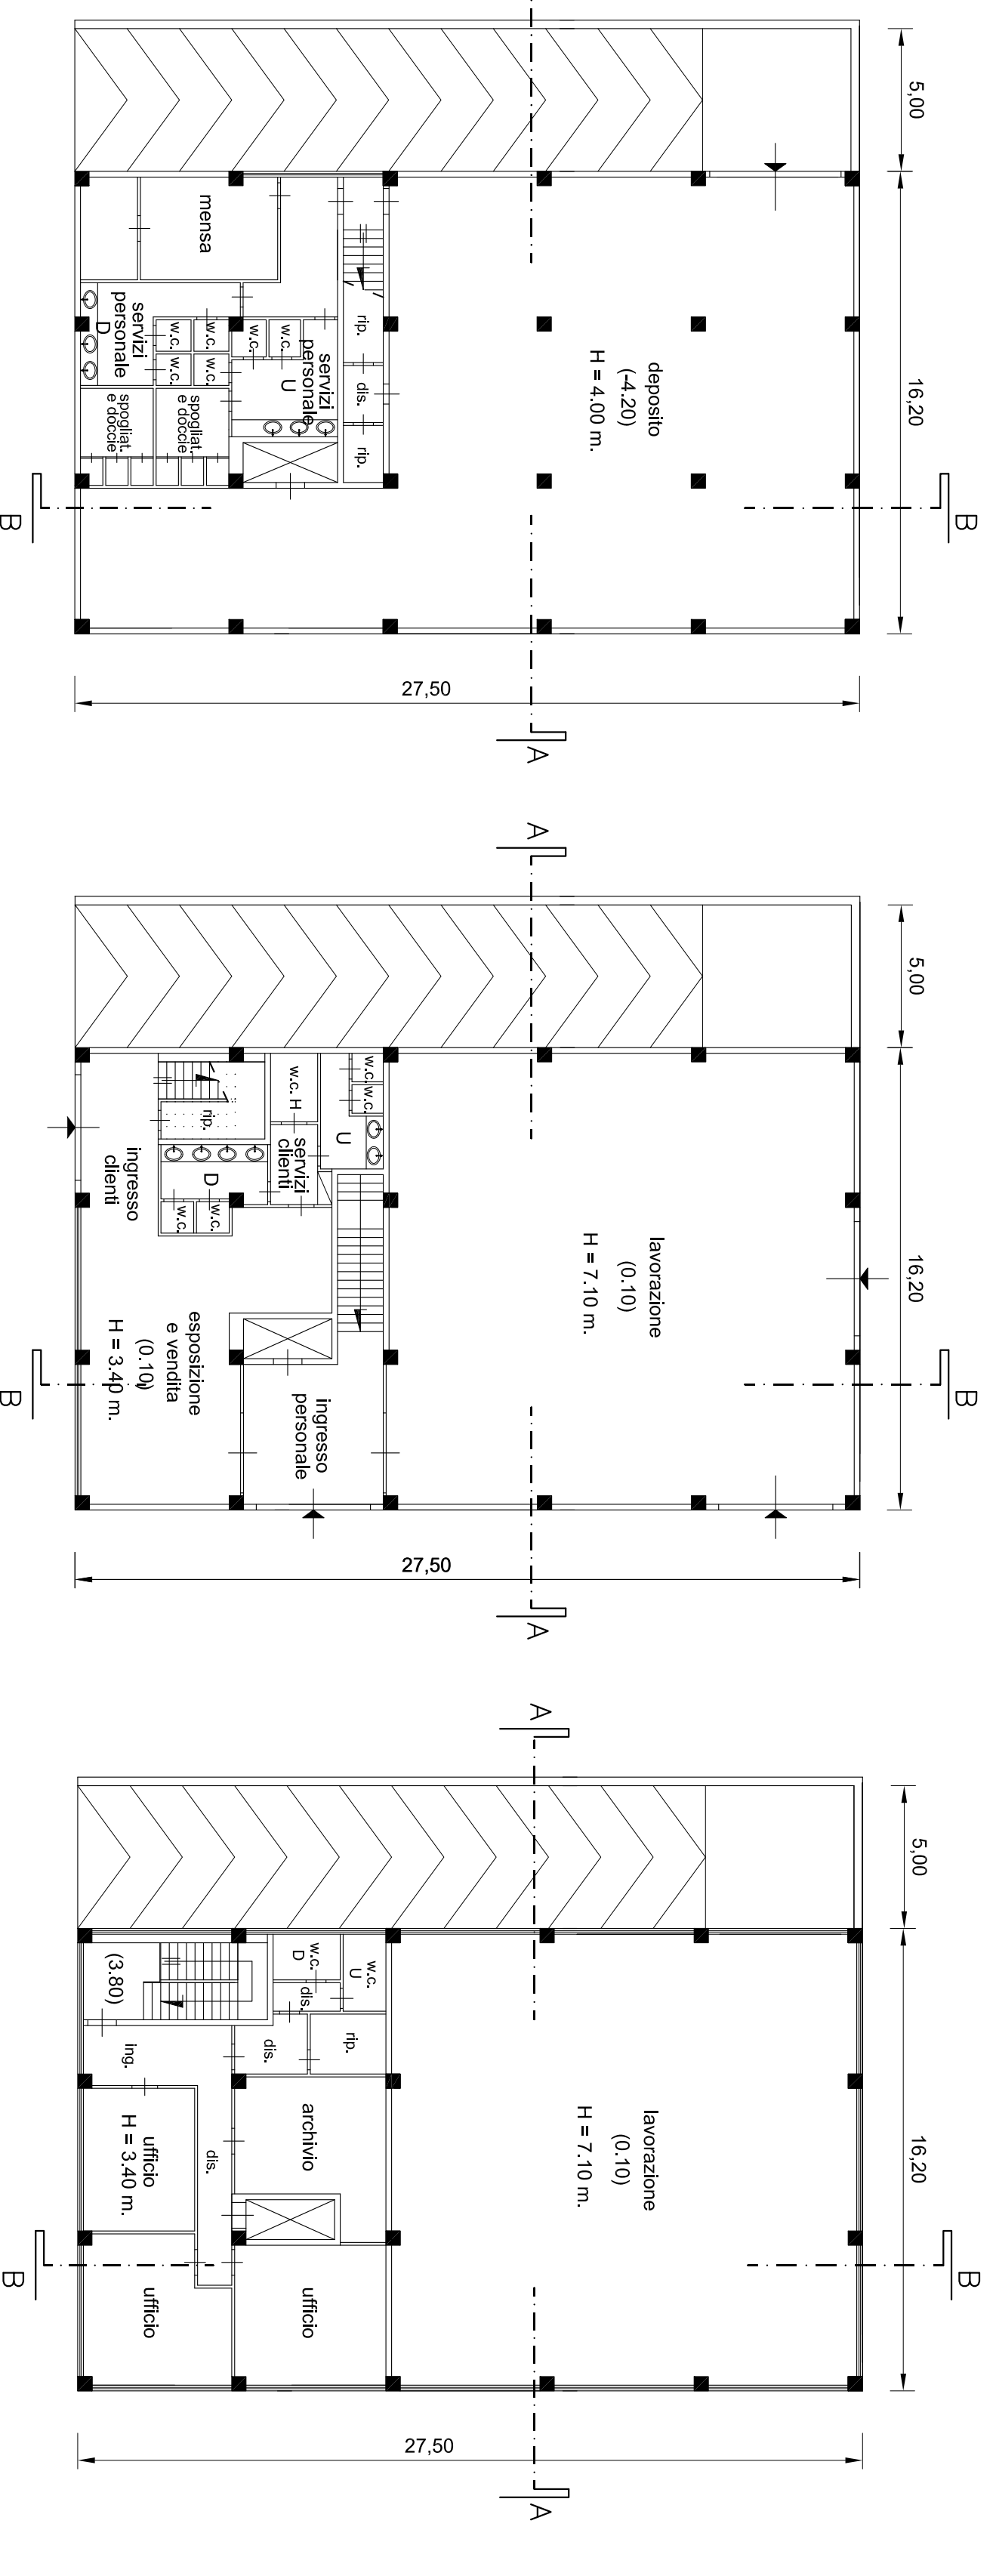

TIPOLOGIA "B" - COMMERCIALE

 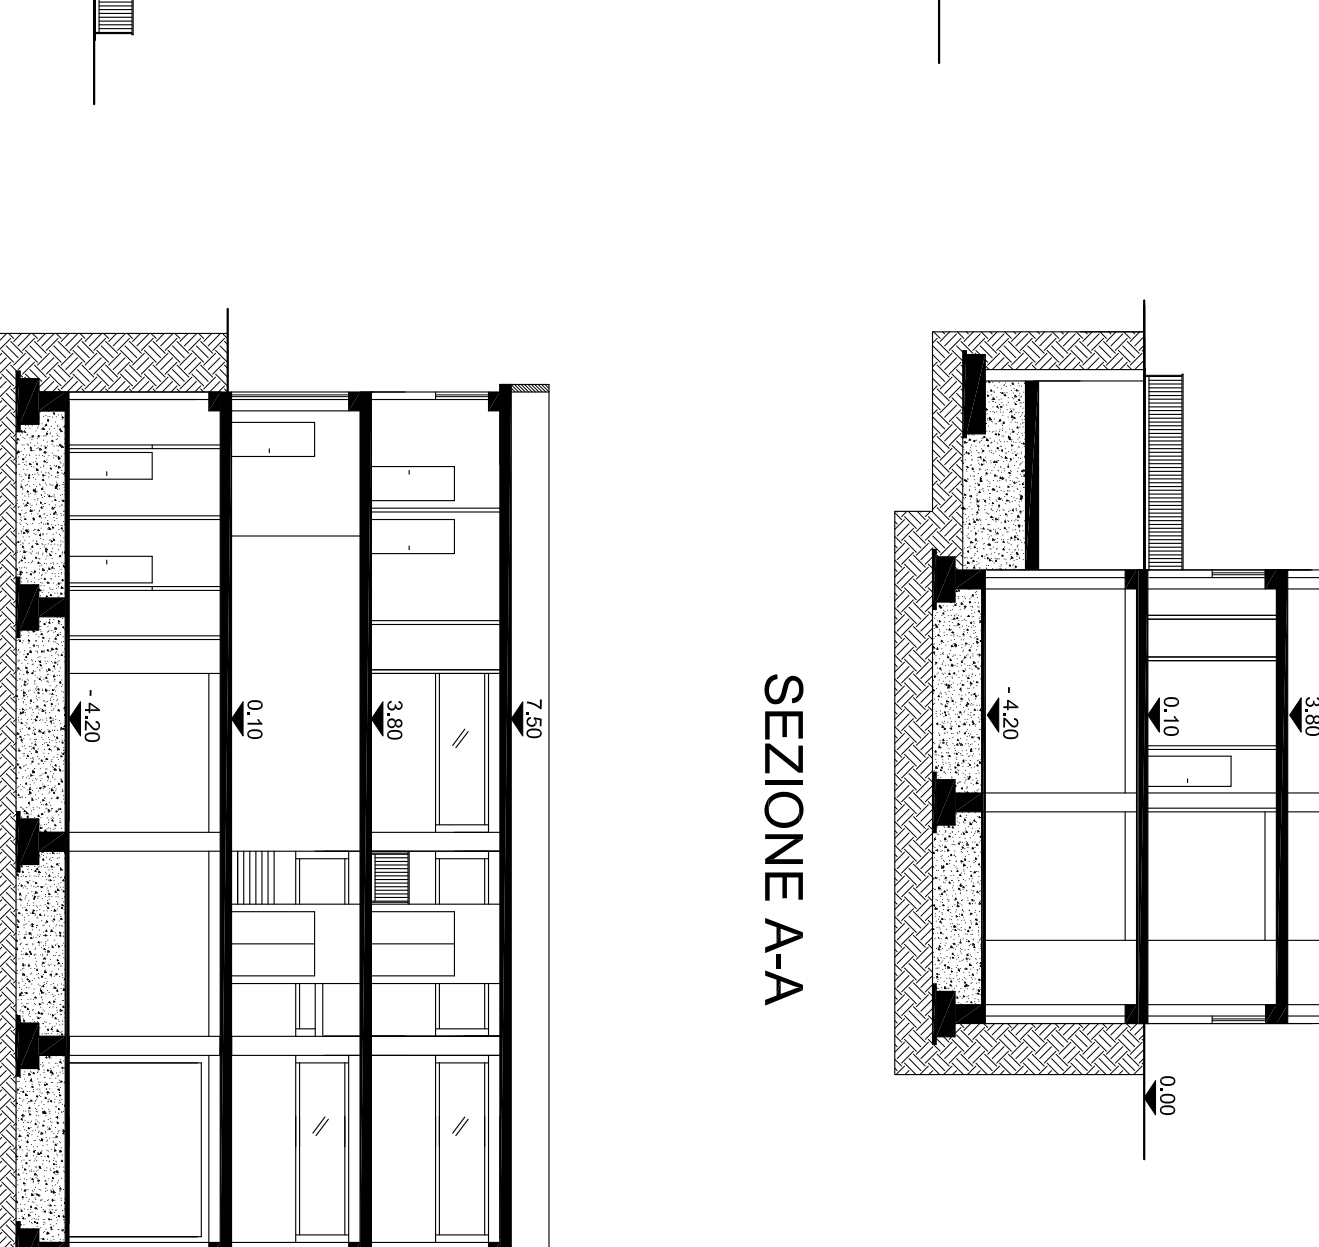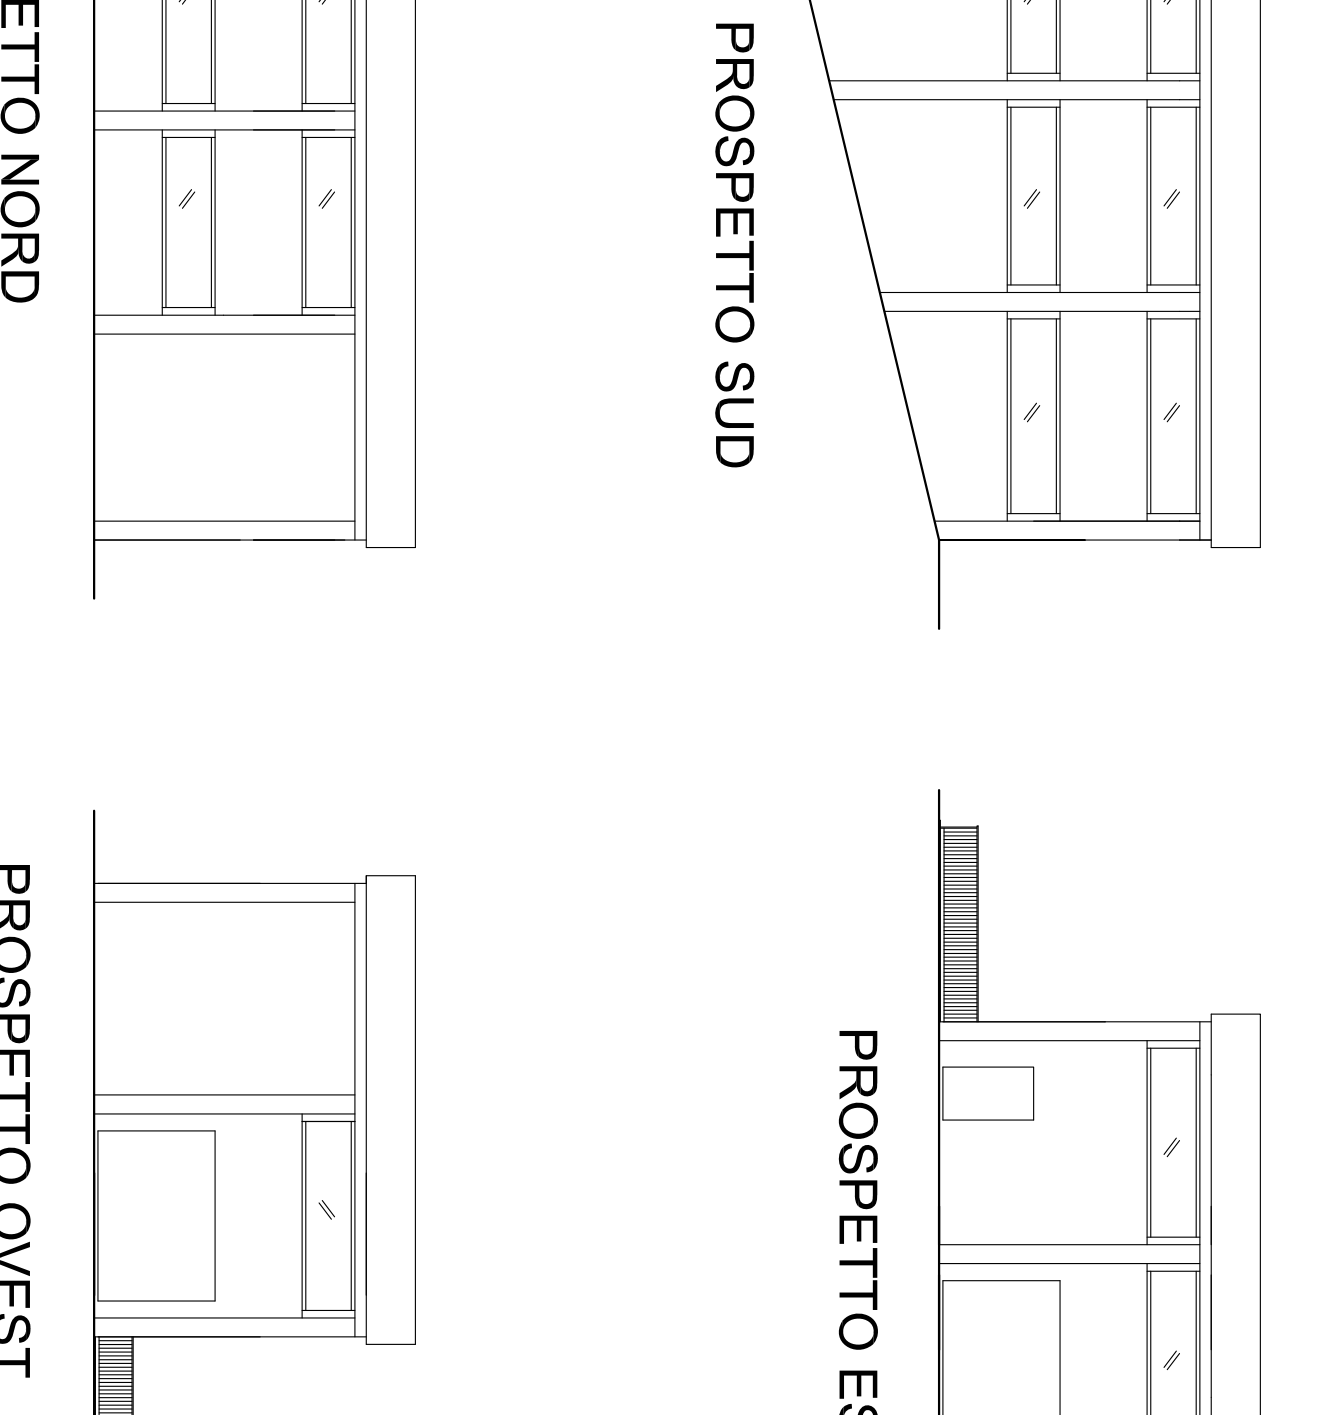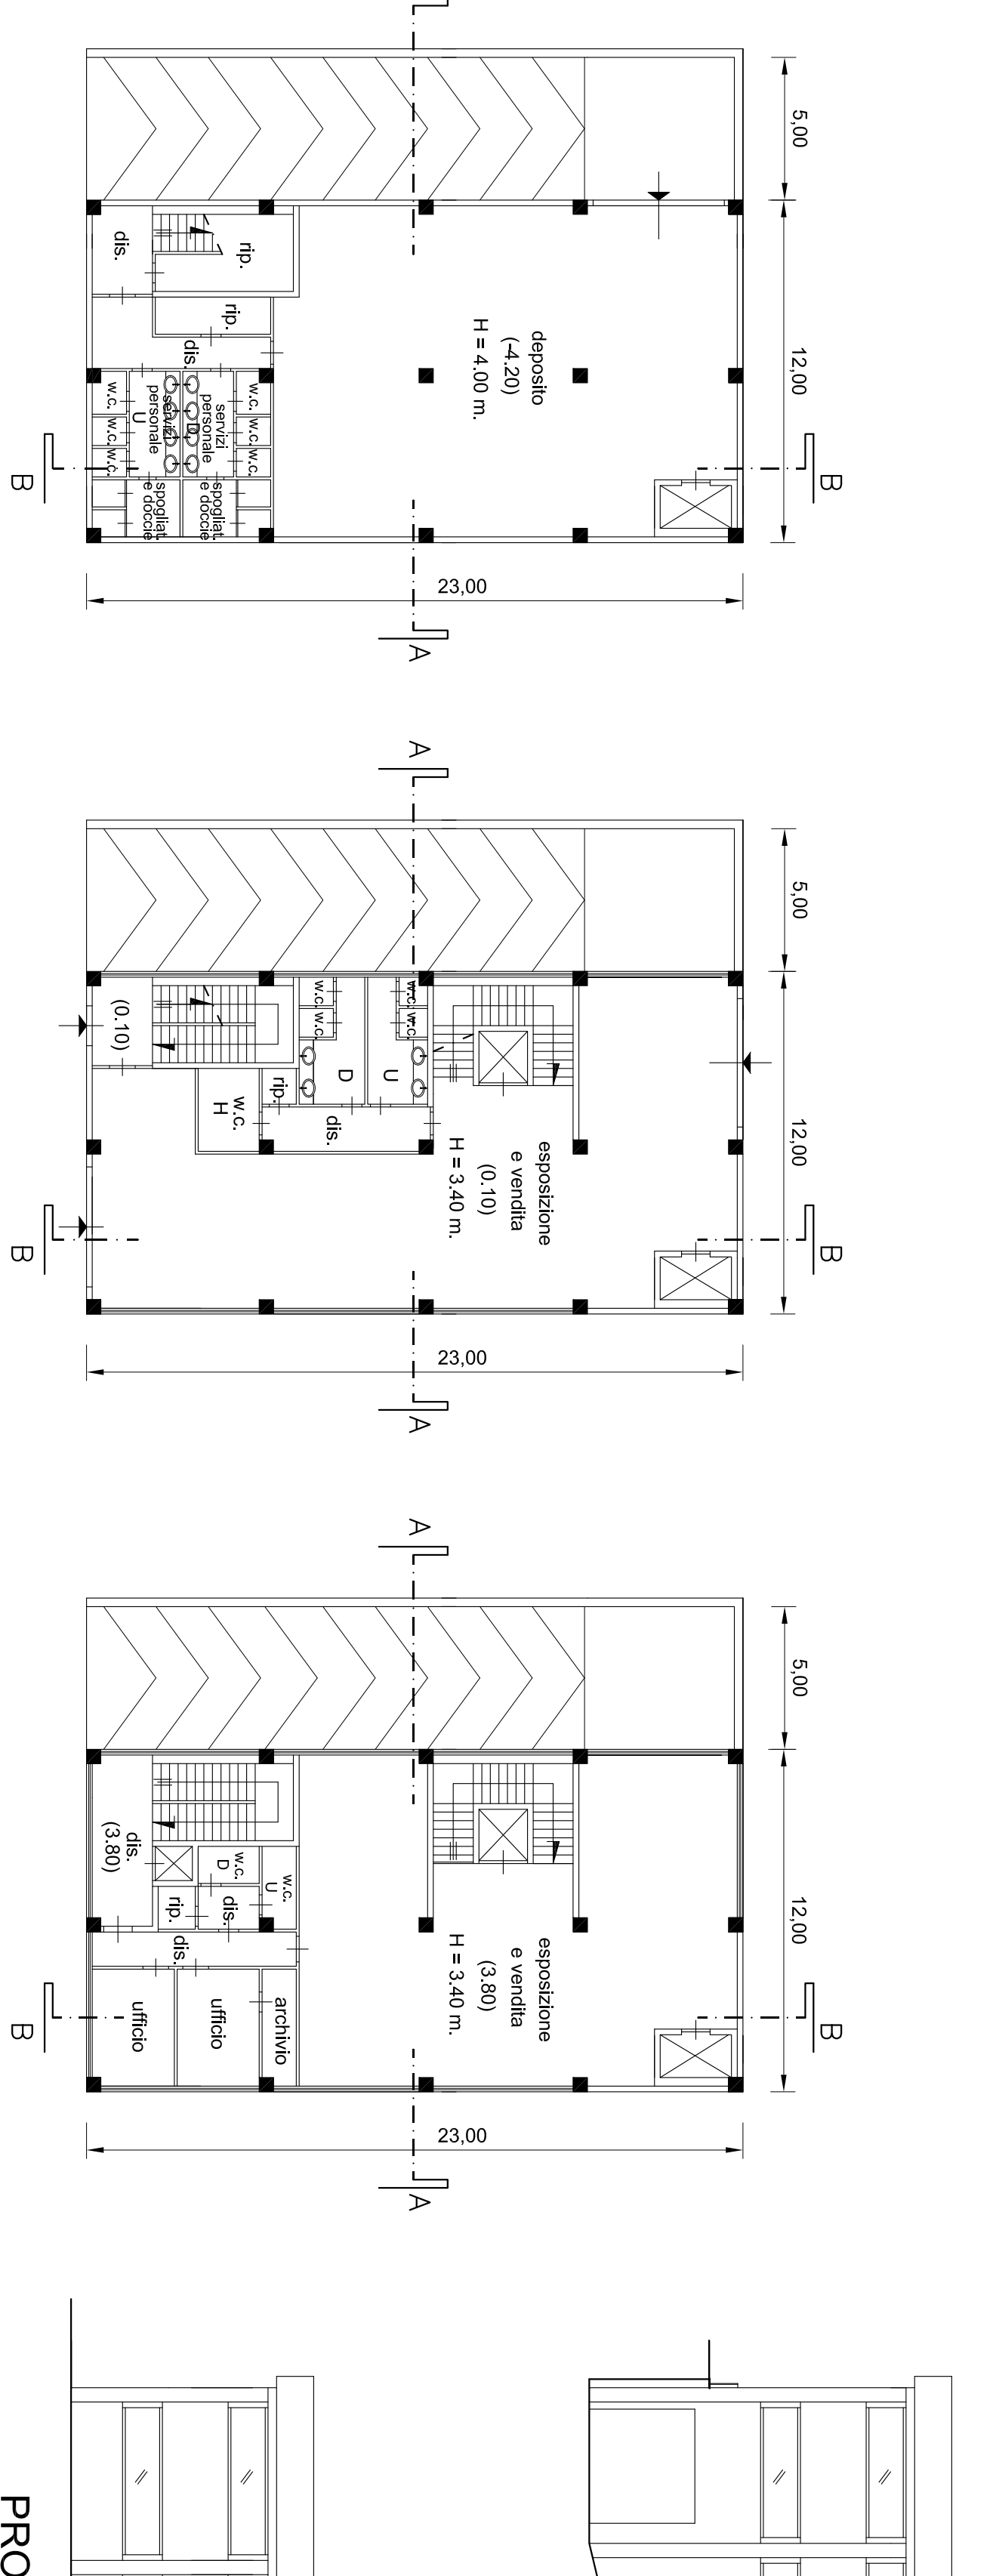

PIANO INTERRATO

PIANO TERRA

PIANO PRIMO

PROSPETTO NORD

PROSPETTO OVEST

SEZIONE B-B

PIANO INTERRATO

PIANO TERRA

PIANO PRIMO

PROSPETTO NORD

PROSPETTO OVEST

SEZIONE B-B

SCALA 1:200

SCALA 1:200