Pianta Piano Interrato

Inpianto di alimentazione

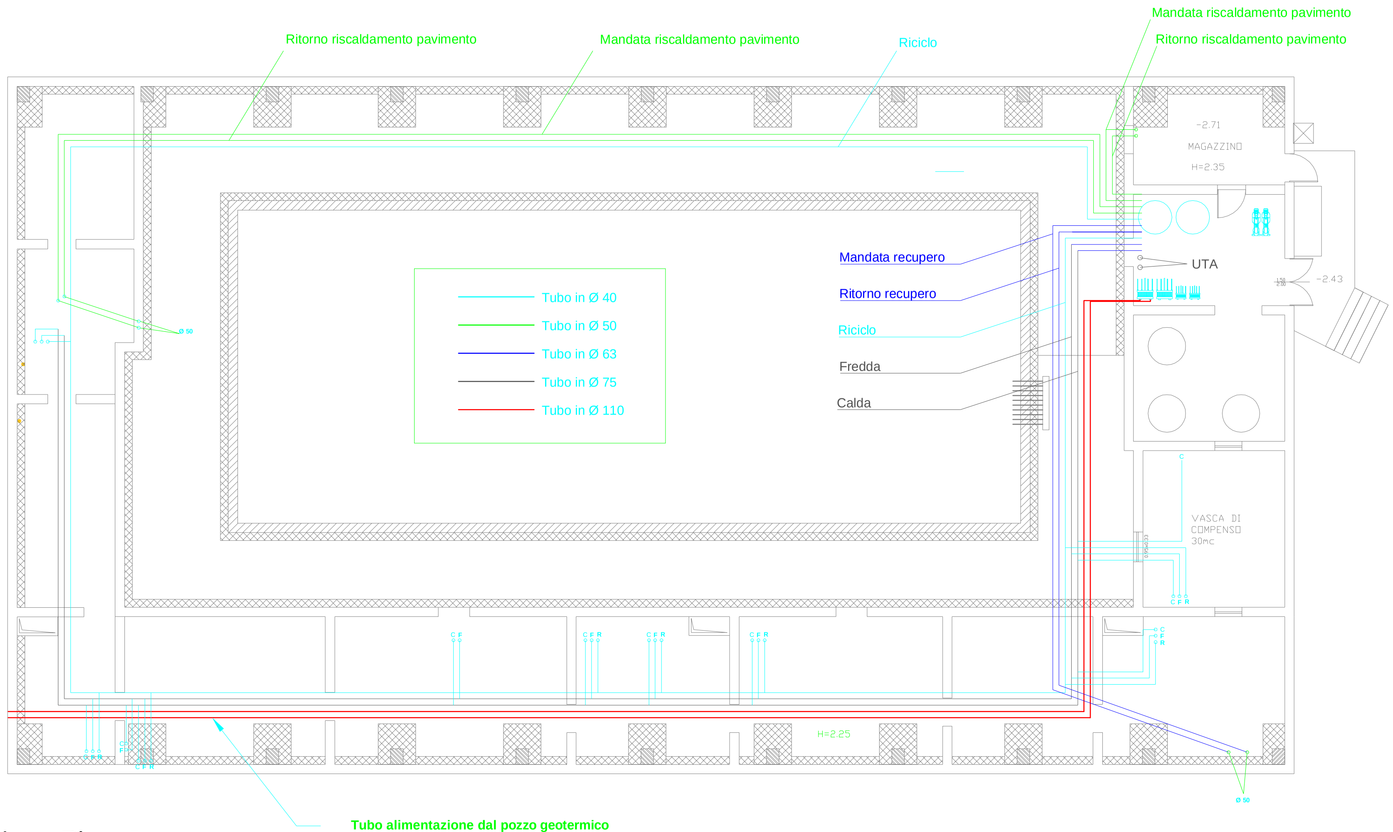

Pianta Piano Interrato

scala 1:100

COMUNE DI POZZUOLI

Provincia di Napoli

2° Dipartimento

Gestione e Manutenzione del Patrimonio non a reddito

Piscina Comunale di Pozzuoli
"ENZO D'ANGELO"
(località Lucrino)

elaborato

PIANTA PIANO INTERRATO

tavola 3

scala 1 / 100

IL Rilevatore — **Sig. Aniello AVALLONE**

IL Direttore U.O.C. — **Dr. ing. Giuseppe GAUDINO**

IL Dirigente — **Dr. prof. Carmine COSSIGA**