COMUNE DI POZZUOLI
PROVINCIA DI NAPOLI

P.U.A. - PIANO URBANISTICO ATTUATIVO

art. 31 NORME DI ATTUAZIONE P.R.G. PUBBLICATO SUL B.U.R.C. N.15 DELL' 1/02/02

INTERVENTO DI NUOVA EDIFICAZIONE - SUBZONA D1_2 "INDUSTRIALE, ARTIGIANALE E COMMERCIALE DI INTEGRAZIONE" - AMBITO MONTERUSCIELLO -

ELABORATO:

R	RELAZIONE
NT	NORME TECNICHE DI ATTUAZIONE
DF	DOCUMENTAZIONE FOTOGRAFICA DELLO STATO ATTUALE
CM	COMPUTO METRICO
EA	ELENCO ATTI E VISURE CATASTALI
TP	TITOLO PROPRIETA'
CO	CRONOPROGRAMMA LAVORI E ONERI
02	SCHEMA DI CONVENZIONE
01	AEROFOTOGRAMMETRIA, PLANIMETRIA CATASTALE, ETRALCIO PRG, ETRALCIO PTP
02	PLANIMETRIA CON URBANIZZAZIONI PRIMARIE, PROFIL. ALTIMETRICI, PARTICOLARI
03	PLANIMETRIA CON URBANIZZAZIONI PRIMARIE, PROFIL. ALTIMETRICI PARTICOLARI
04	TIPOLOGIE EDILIZIE
VP	VISTE PROSPETTIVE

03 — PLANIMETRIA CON URBANIZZAZIONI PRIMARIE PROFIL. ALTIMETRICI PARTICOLARI — SCALA 1:1000 SCALA 1:500 SCALA 1:10 SCALA 1:20

DATA: aprile 2011 — AGGIORNAMENTI:

PROPONENTE
CONSORZIO
"DITTE RIUNITE SANTA CHIARA"
Via Dante Inghirami (Z.I.) Pozzuoli (NA)
DD Ai Nr. 104 del 08/02/07

PROGETTISTA
ING. TORTORELLI GENNARO
Viale Sophia n. 13
Pozzuoli (NA)

PLANIMETRIA GENERALE
SUBZONA D1_2 - OPERE DI URBANIZZAZIONE PRIMARIA

N

scala 1:1000

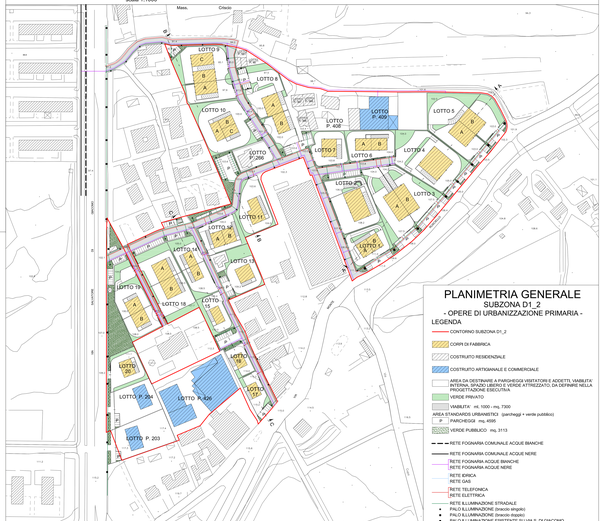

PLANIMETRIA GENERALE
SUBZONA D1_2
- OPERE DI URBANIZZAZIONE PRIMARIA -

LEGENDA

- CONTORNO SUBZONA D1_2
- CORPI DI FABBRICA
- COSTRUITO RESIDENZIALE
- COSTRUITO ARTIGIANALE E COMMERCIALE
- AREA DA DESTINARE A PARCHEGGI VISITATORI E ADDETTI, VIABILITA' INTERNA, SPAZI LIBERI E VERDE ATTREZZATO DA DEFINIRE NELLA PROGETTAZIONE ESECUTIVA
- VERDE PRIVATO
- VIABILITA' mt. 1000 - mq. 7300

AREA STANDARDS URBANISTICI (parcheggi + verde pubblico)
- P. PARCHEGGI mq. 4595
- VERDE PUBBLICO mq. 3113

- RETE FOGNARIA COMUNALE ACQUE BIANCHE
- RETE FOGNARIA COMUNALE ACQUE NERE
- RETE FOGNARIA ACQUE BIANCHE
- RETE FOGNARIA ACQUE NERE
- RETE IDRICA
- RETE GAS
- RETE TELEFONICA
- RETE ELETTRICA
- RETE ILLUMINAZIONE STRADALE
- PALO ILLUMINAZIONE (braccio singolo)
- PALO ILLUMINAZIONE (braccio doppio)
- PALO ILLUMINAZIONE ESISTENTE SU VIA S. DI GIACOMO

PROFILO ALTIMETRICO A-A
scala 1:500

PROFILO ALTIMETRICO B-B
scala 1:500

PROFILO ALTIMETRICO C-C
scala 1:500

PARTICOLARE CANCELLO
scala 1:20

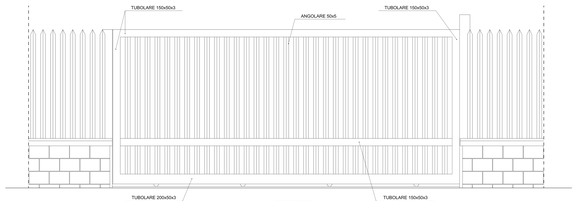

PROSPETTO

PARTICOLARE RECINZIONE
scala 1:20

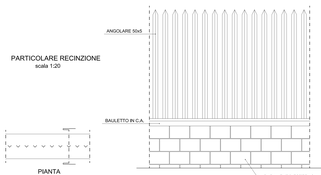

PIANTA

PROSPETTO

SEZIONE

PARTICOLARE ILLUMINAZIONE STRADALE

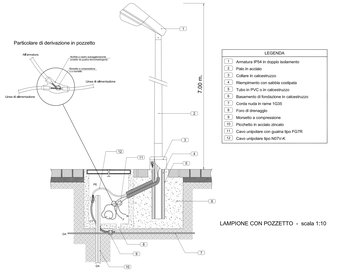

LAMPIONE CON POZZETTO - scala 1:10

PARTICOLARE SEZIONE STRADALE
scala 1:10