

COMUNE DI POZZUOLI PROVINCIA DI NAPOLI

P.U.A. - PIANO URBANISTICO ATTUATIVO

Art. 31 NORME DI ATTUAZIONE P.R.G. PUBBLICATO SUL B.U.R.C. N.10 DELL'11/02/02

**INTERVENTO DI NUOVA EDIFICAZIONE - SUBZONA D1_2
"INDUSTRIALE, ARTIGIANALE E COMMERCIALE
DI INTEGRAZIONE" - AMBITO MONTERUSCIELLO -**

- ELABORATI**
- R. RELAZIONE
 - N.T.A. NORME TECNICHE DI ATTUAZIONE
 - D.P. DOCUMENTAZIONE FOTOGRAFICA DELLO STATO ATTUALE
 - R.G. RELAZIONE GEOLOGICA
 - E.D.V. ELENCO DITTE E VISURE CATASTALI
 - P.P. PIANI DI PROPRIETA'
 - D.P. ATTO DI COSTITUZIONE CONSERVIZIO E DELEGHE
 - S.P. SCHEMI DI PARTICOLARE
 - 01. AEROFOTOGRAFOMETRIA, PLANIMETRIA CATASTALE, STRALCIO PRG, STRALCIO PT
 - 02. PLANIMETRIA CON URBANIZZAZIONI PRIMARIE, PROFILI ALTIMETRICI, PARTICOLARI
 - 03. PLANIMETRIA CON URBANIZZAZIONI PRIMARIE, PROFILI ALTIMETRICI, PARTICOLARI
 - 04. VISTE PROSPETTICHE

042 LOTTO 2 - TIPOLOGIA ARTIGIANALE
PIANTE - PROSPETTI - SEZIONI

SCALA 1:200

DATA aprile 2011 AGGIORNAMENTI




PROPRONTE

CONSORZIO
DITTE RIUNITE SANTA CHIARA
Via Dante Alighieri n. 27 - Pozzuoli (NA)
ED ALTRI PER DELEGA


PROGETTISTA

ING. TORTORELLI GENNARO
Via Bogner n. 13
Pozzuoli (NA)


LOTTO 2 PART. 564 - TIPOLOGIA ARTIGIANALE

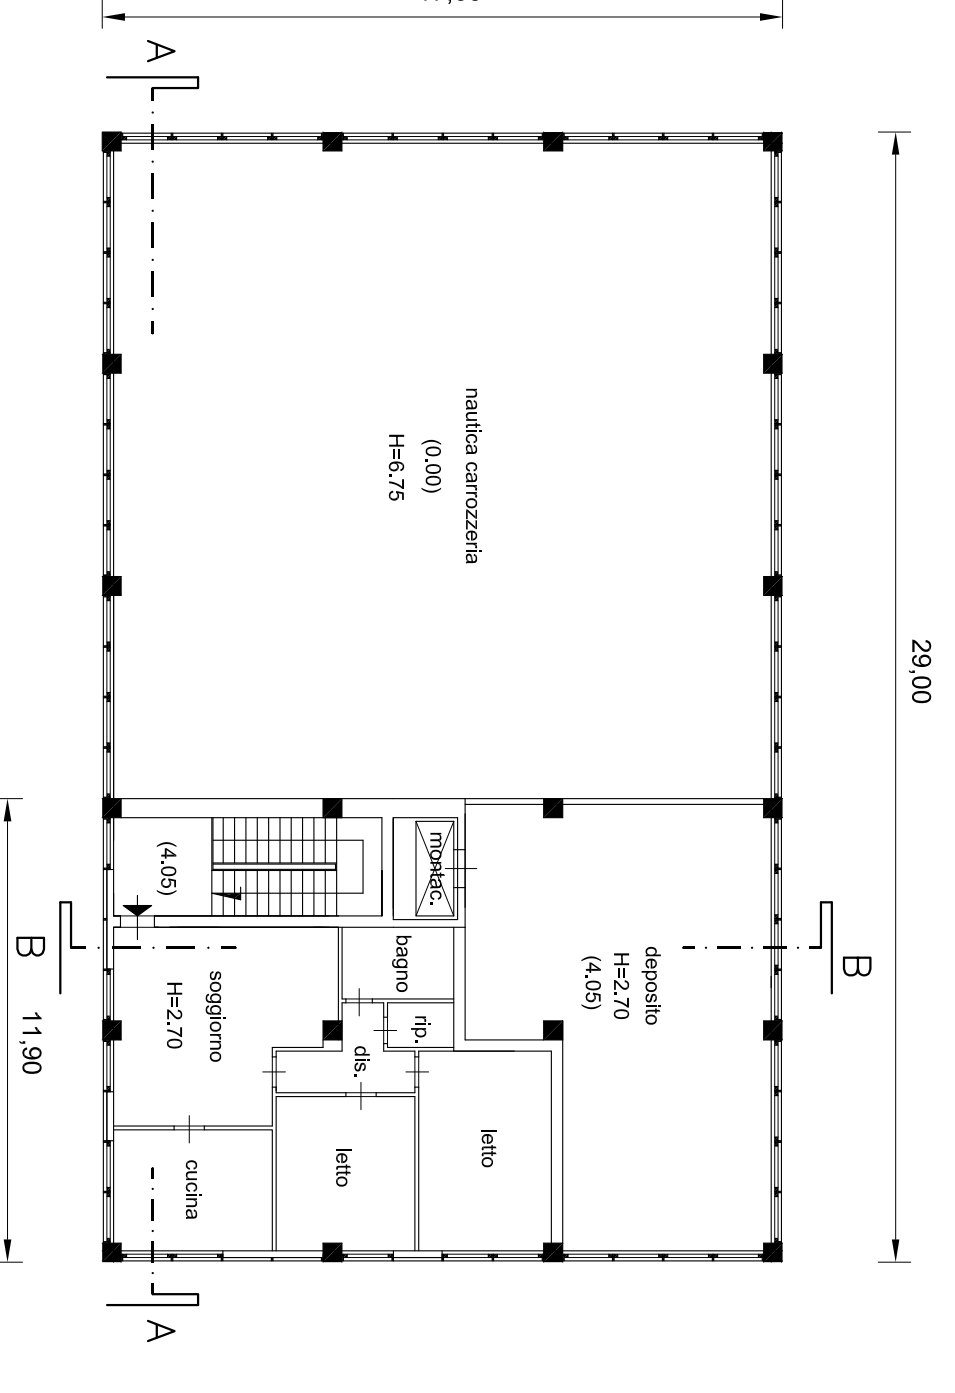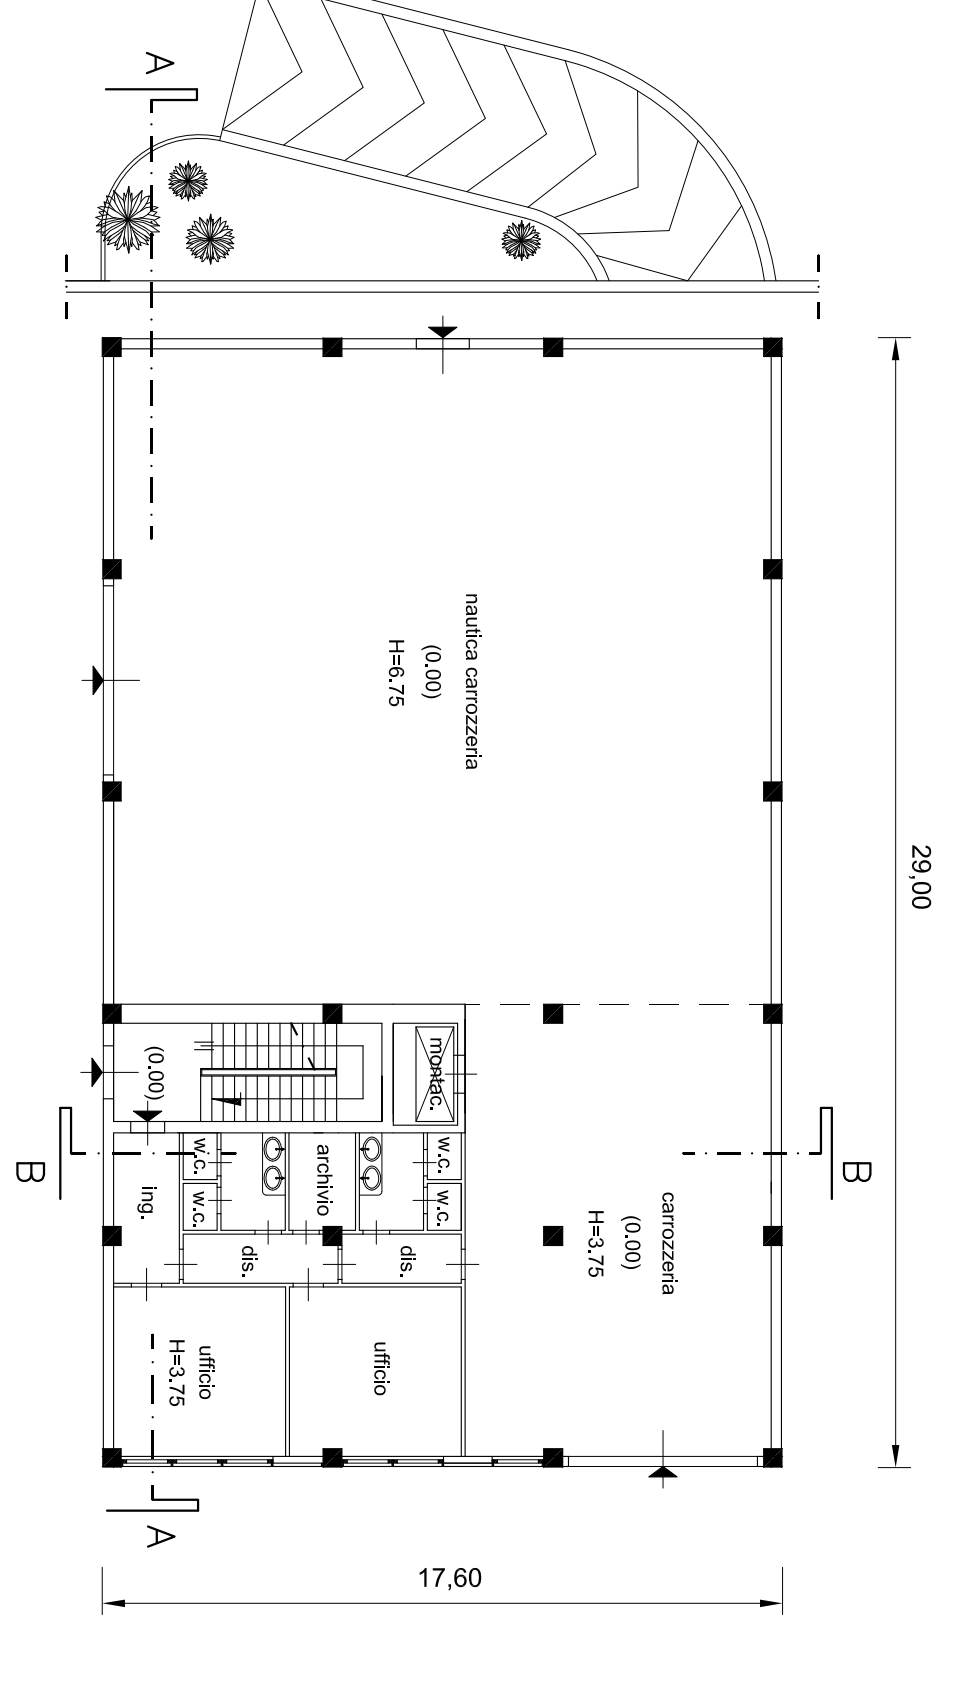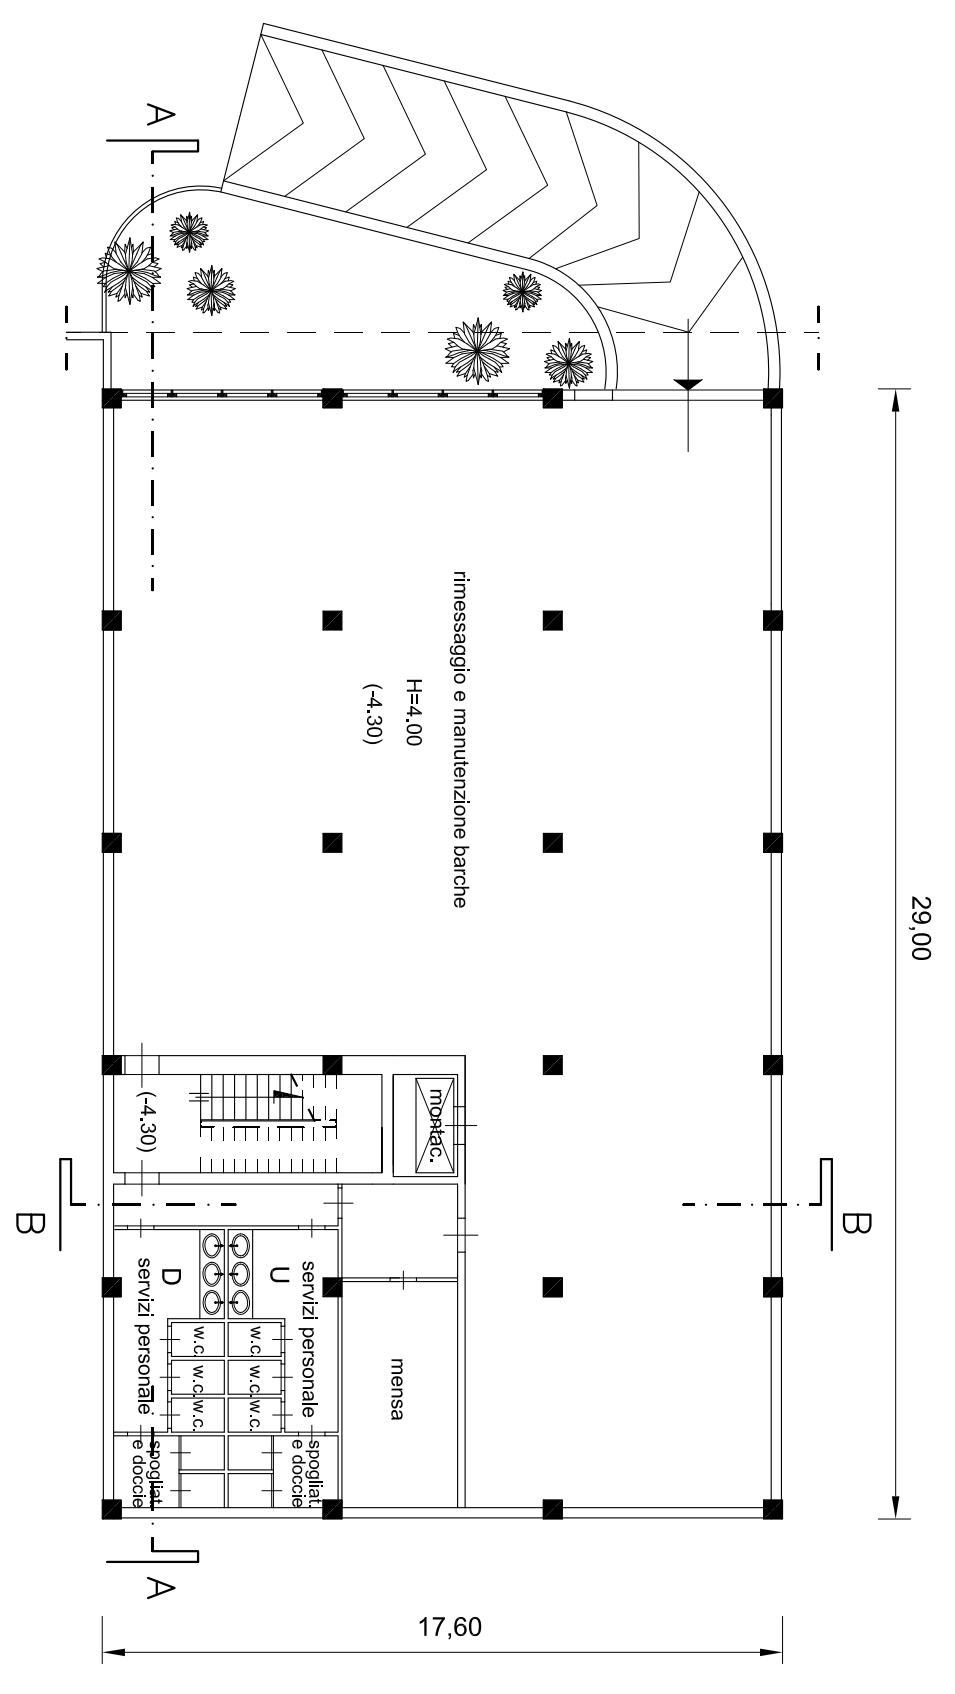


PROSPETTO SUD-OVEST

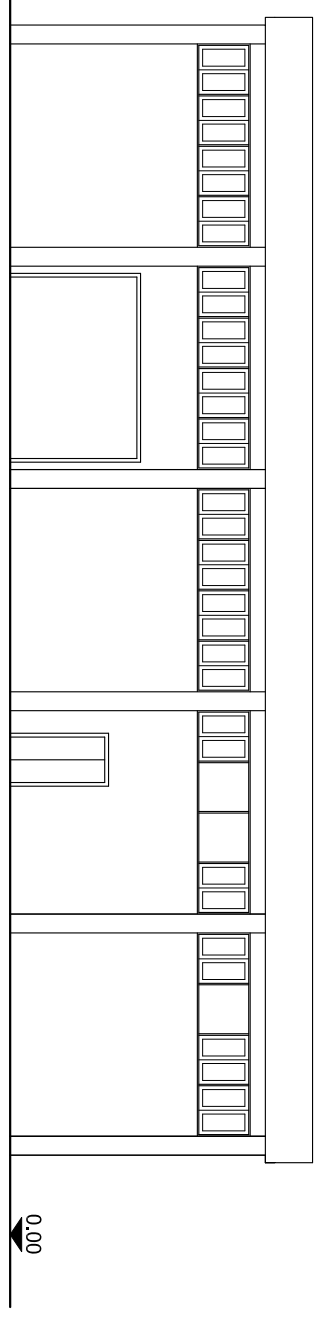


PROSPETTO SUD-EST

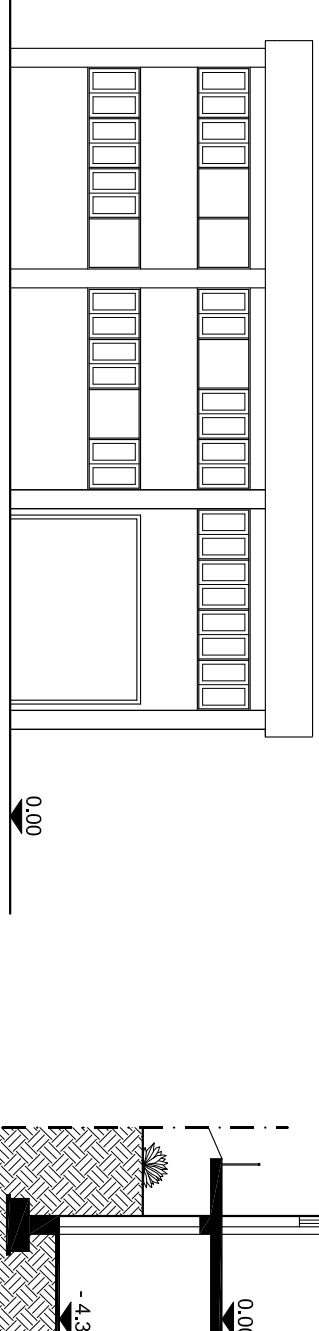


PROSPETTO NORD-EST

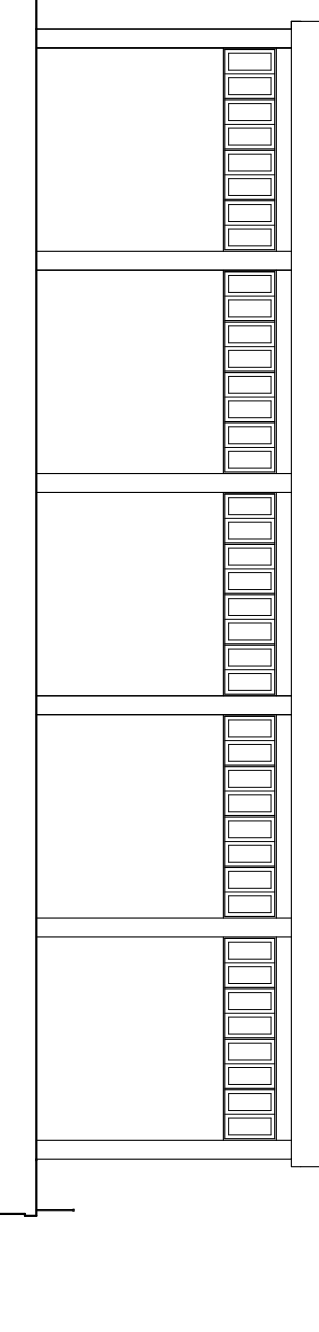



PROSPETTO NORD-OVEST

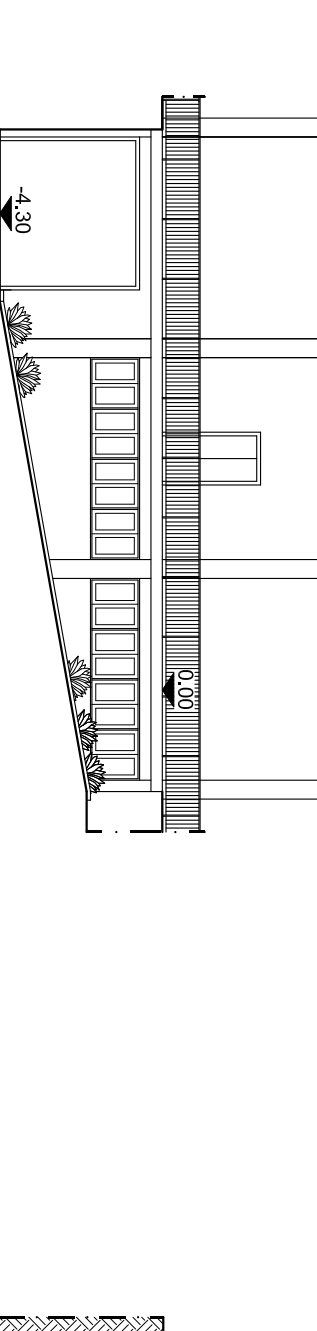

SEZIONE A-A

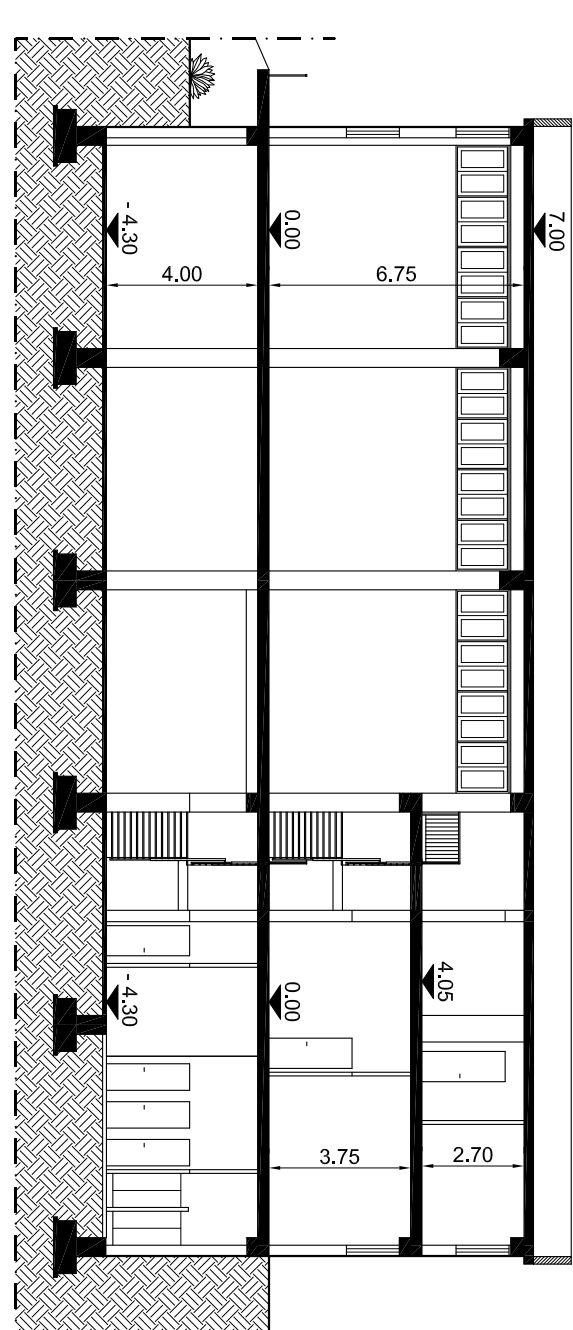

SEZIONE B-B

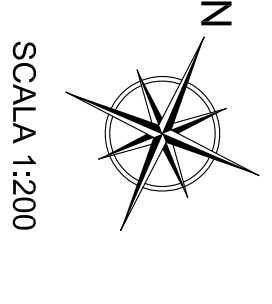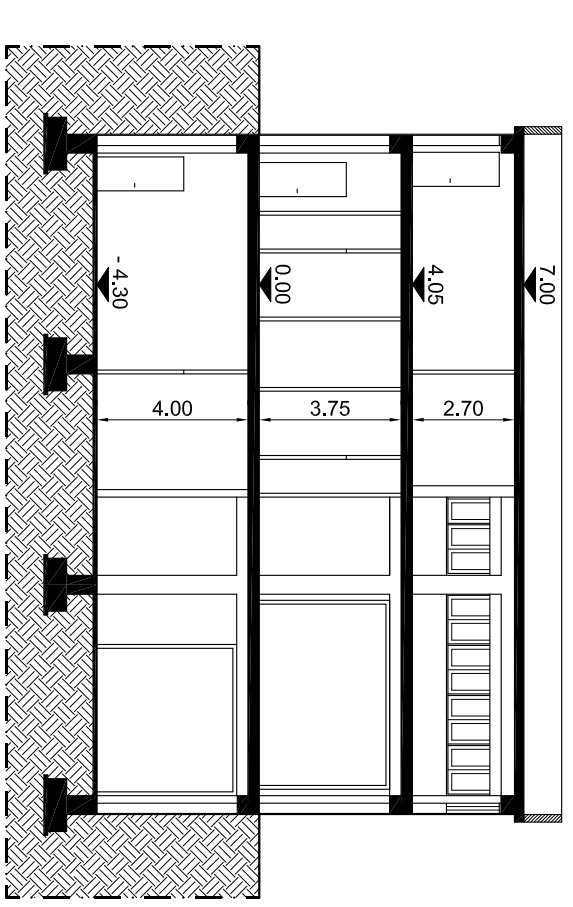

SCALA 1:200