


Ufficio Provinciale di Napoli - Territorio Servizi Catastali - Direttore DR. ING. CARMELO LA GATTUTA Vis. tel. esente per fini istituzionali

LOTTO 9 STALCIO PLANIMETRIA CATASTALE

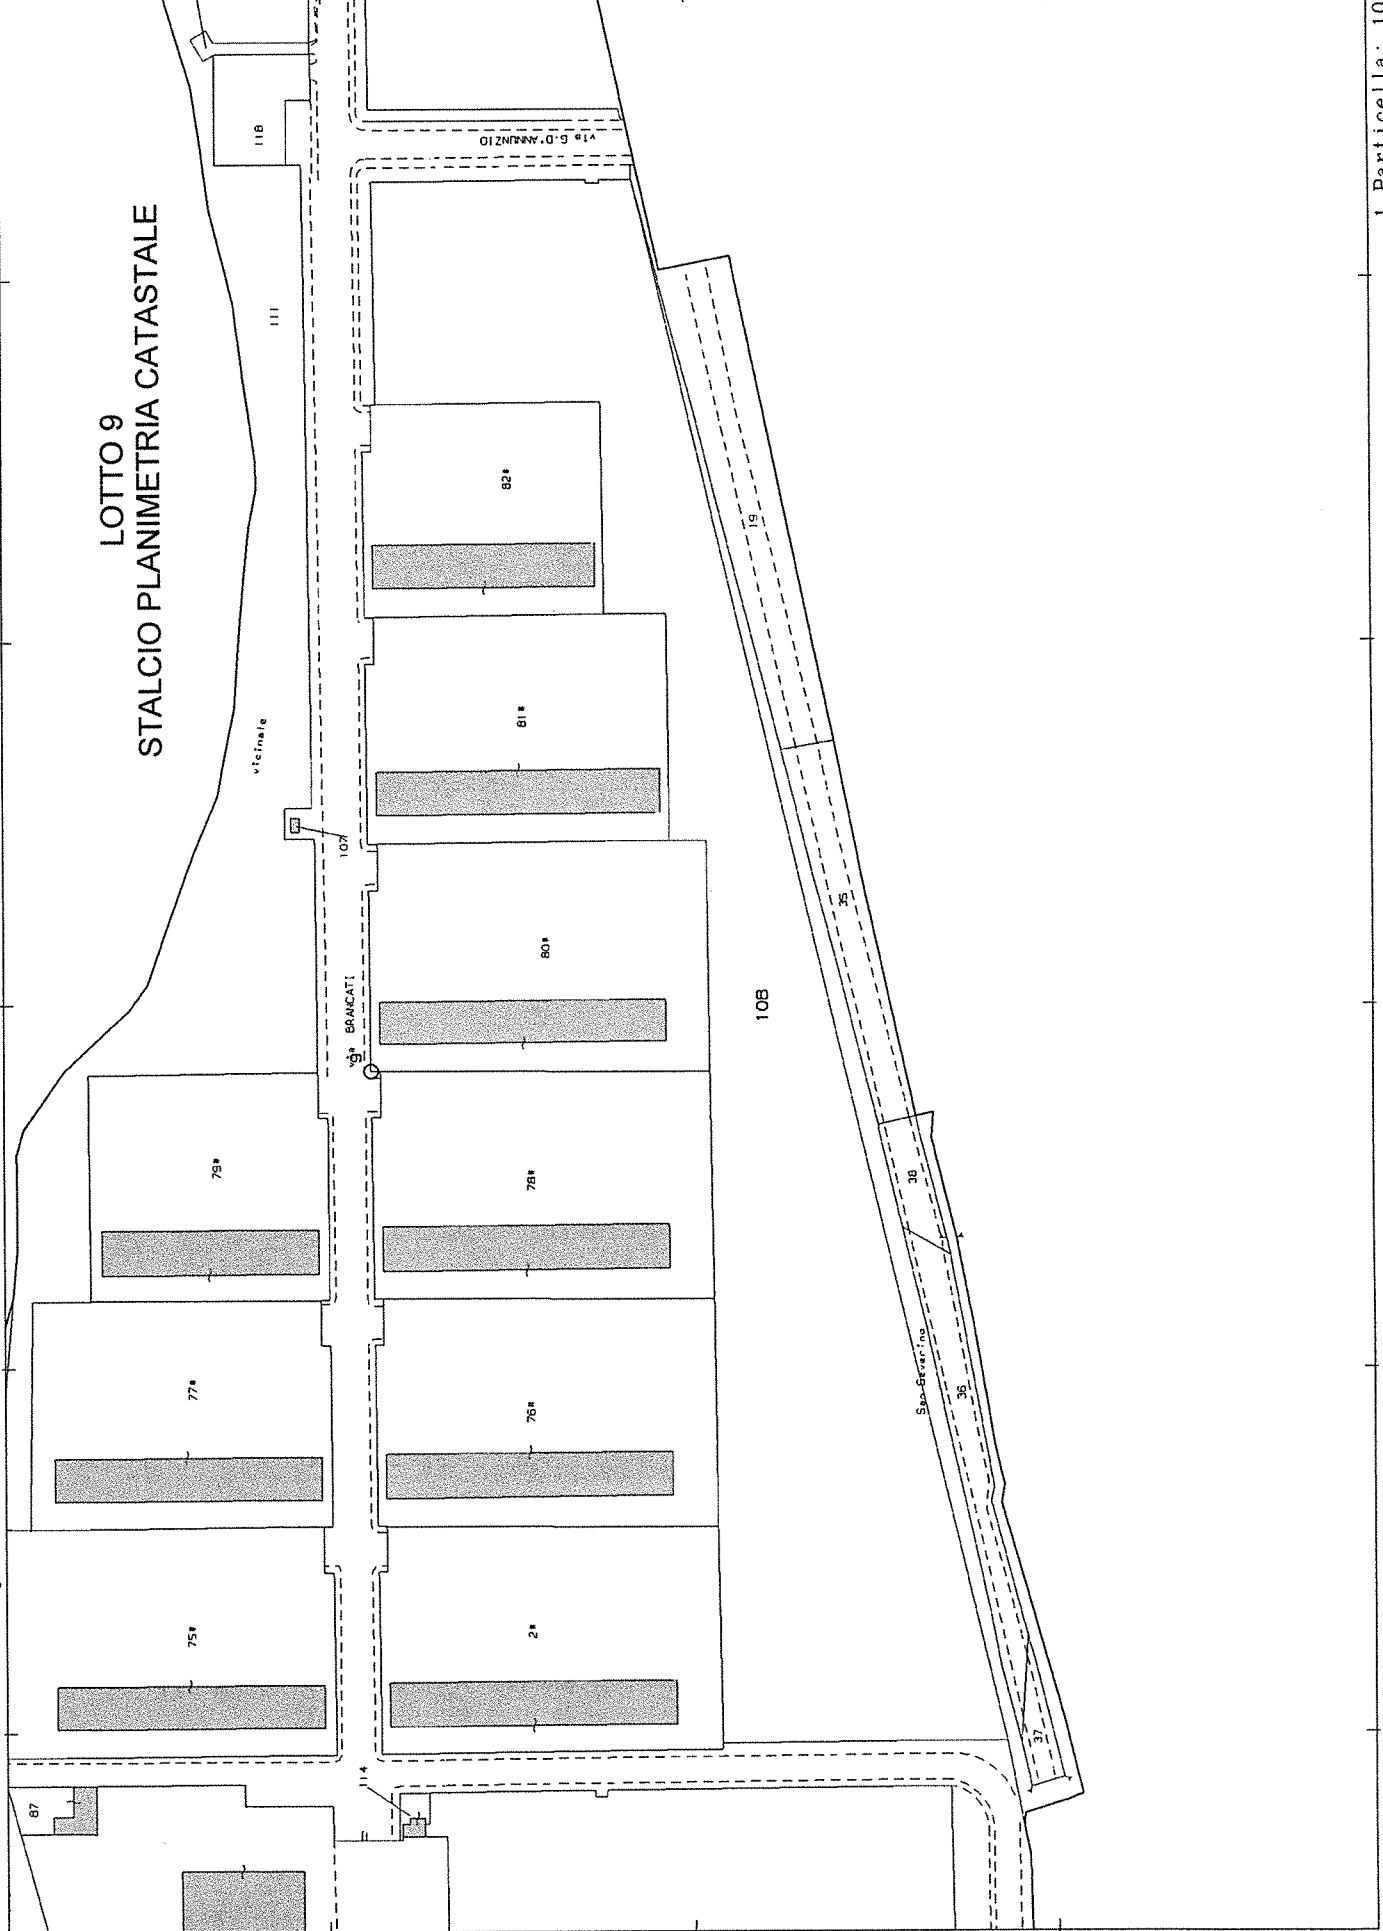

N=11400

Scala originale: 1:2000
Dimensione cornice: 584.000 x 378.000 metri
Comune: POZZUOLI
Foglio: 1

E=3300

I Particella: 108

31-Jan-2017 9:28:25
Prot. n. T52103/2017