Pianta a q.ta 5,40

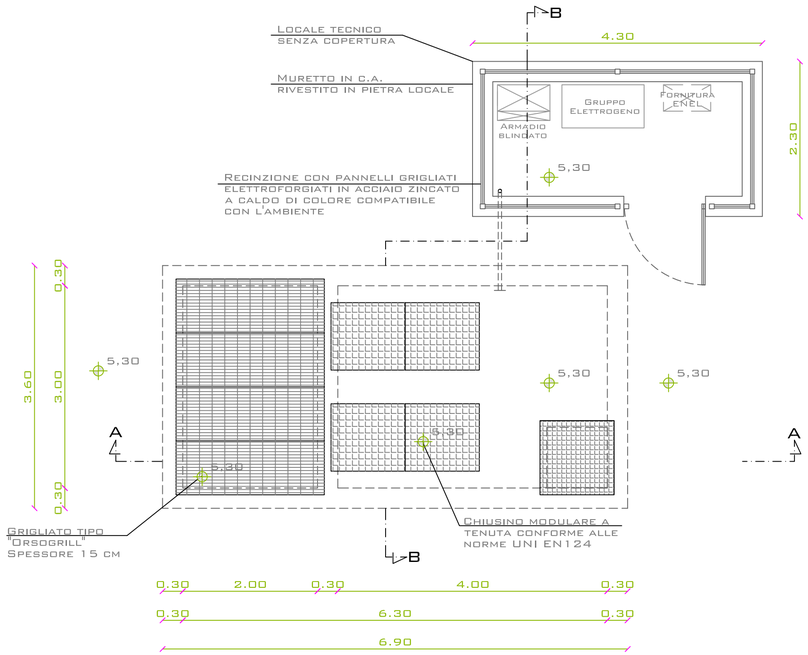

Pianta a q.ta +3,50

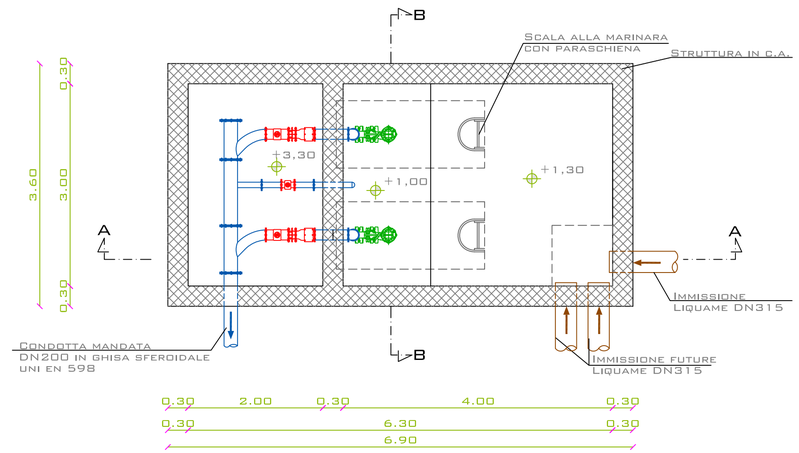

Sezione A-A

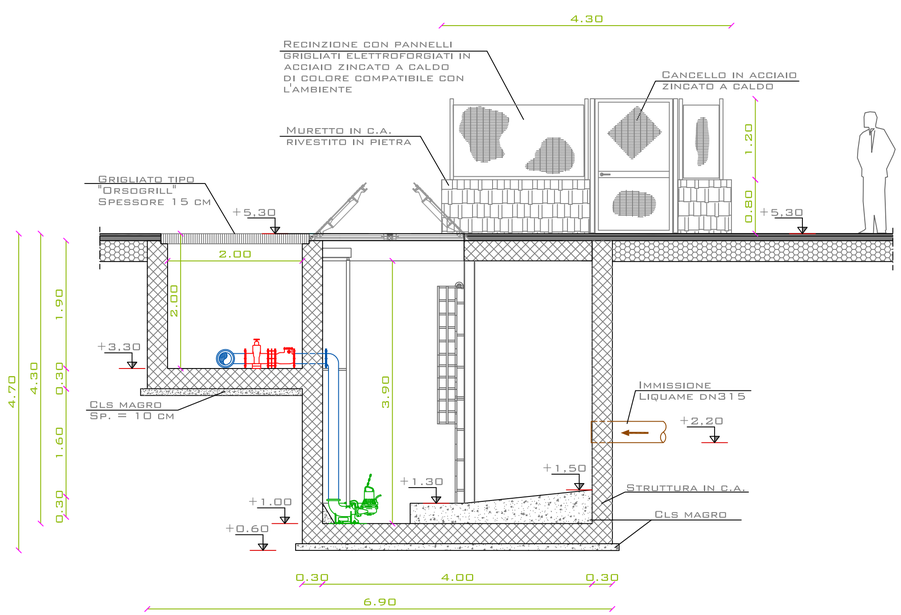

Sezione B-B

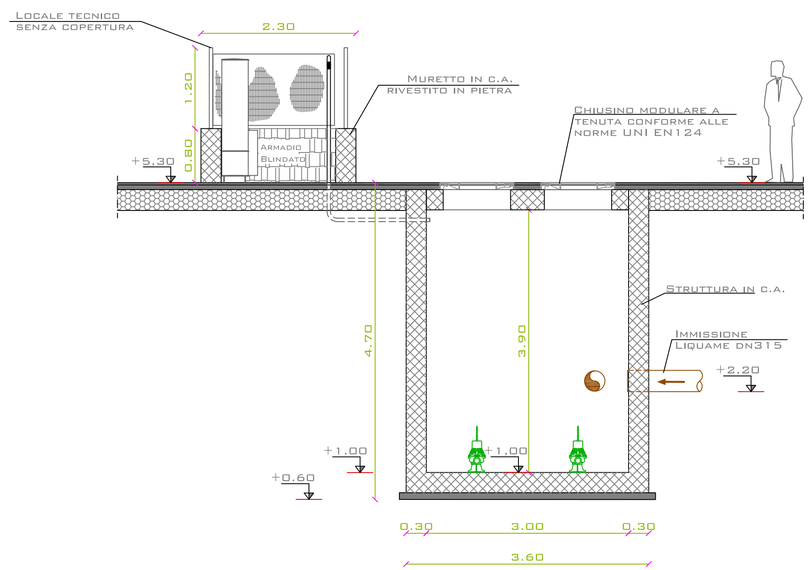

COMUNE DI POZZUOLI

CITTA' METROPOLITANA DI NAPOLI

Rifunzionalizzazione dei tratti fognari del Lungomare Pertini comprese la stazione di sollevamento denominata "Barletta"
e la stazione di sollevamento denominata "Terme La Salute - via Napoli"

I PROGETTISTI :

dott. arch. Pianificatore Carlo DI PROCOLO

geom. Silvio MONTI

geom. Mauro LENZONI

PROGETTO ESECUTIVO

DIRIGENTE DELLA DIREZIONE 8
E
RESPONSABILE DEL PROCEDIMENTO:

dott. arch. Stefano TERRAZZANO

ELABORATO:

IMPIANTO DI SOLLEVAMENTO
"ARCHITETTONICO, PIPING E IMPIANTISTICO"
- PIANTE E SEZIONI -

COD. ELABORATO: IS.01

SCALA: 1:50

REV.	DESCRIZIONE	DATA	APPROVAZIONE
0	emissione per approvazione	dicembre 2017	