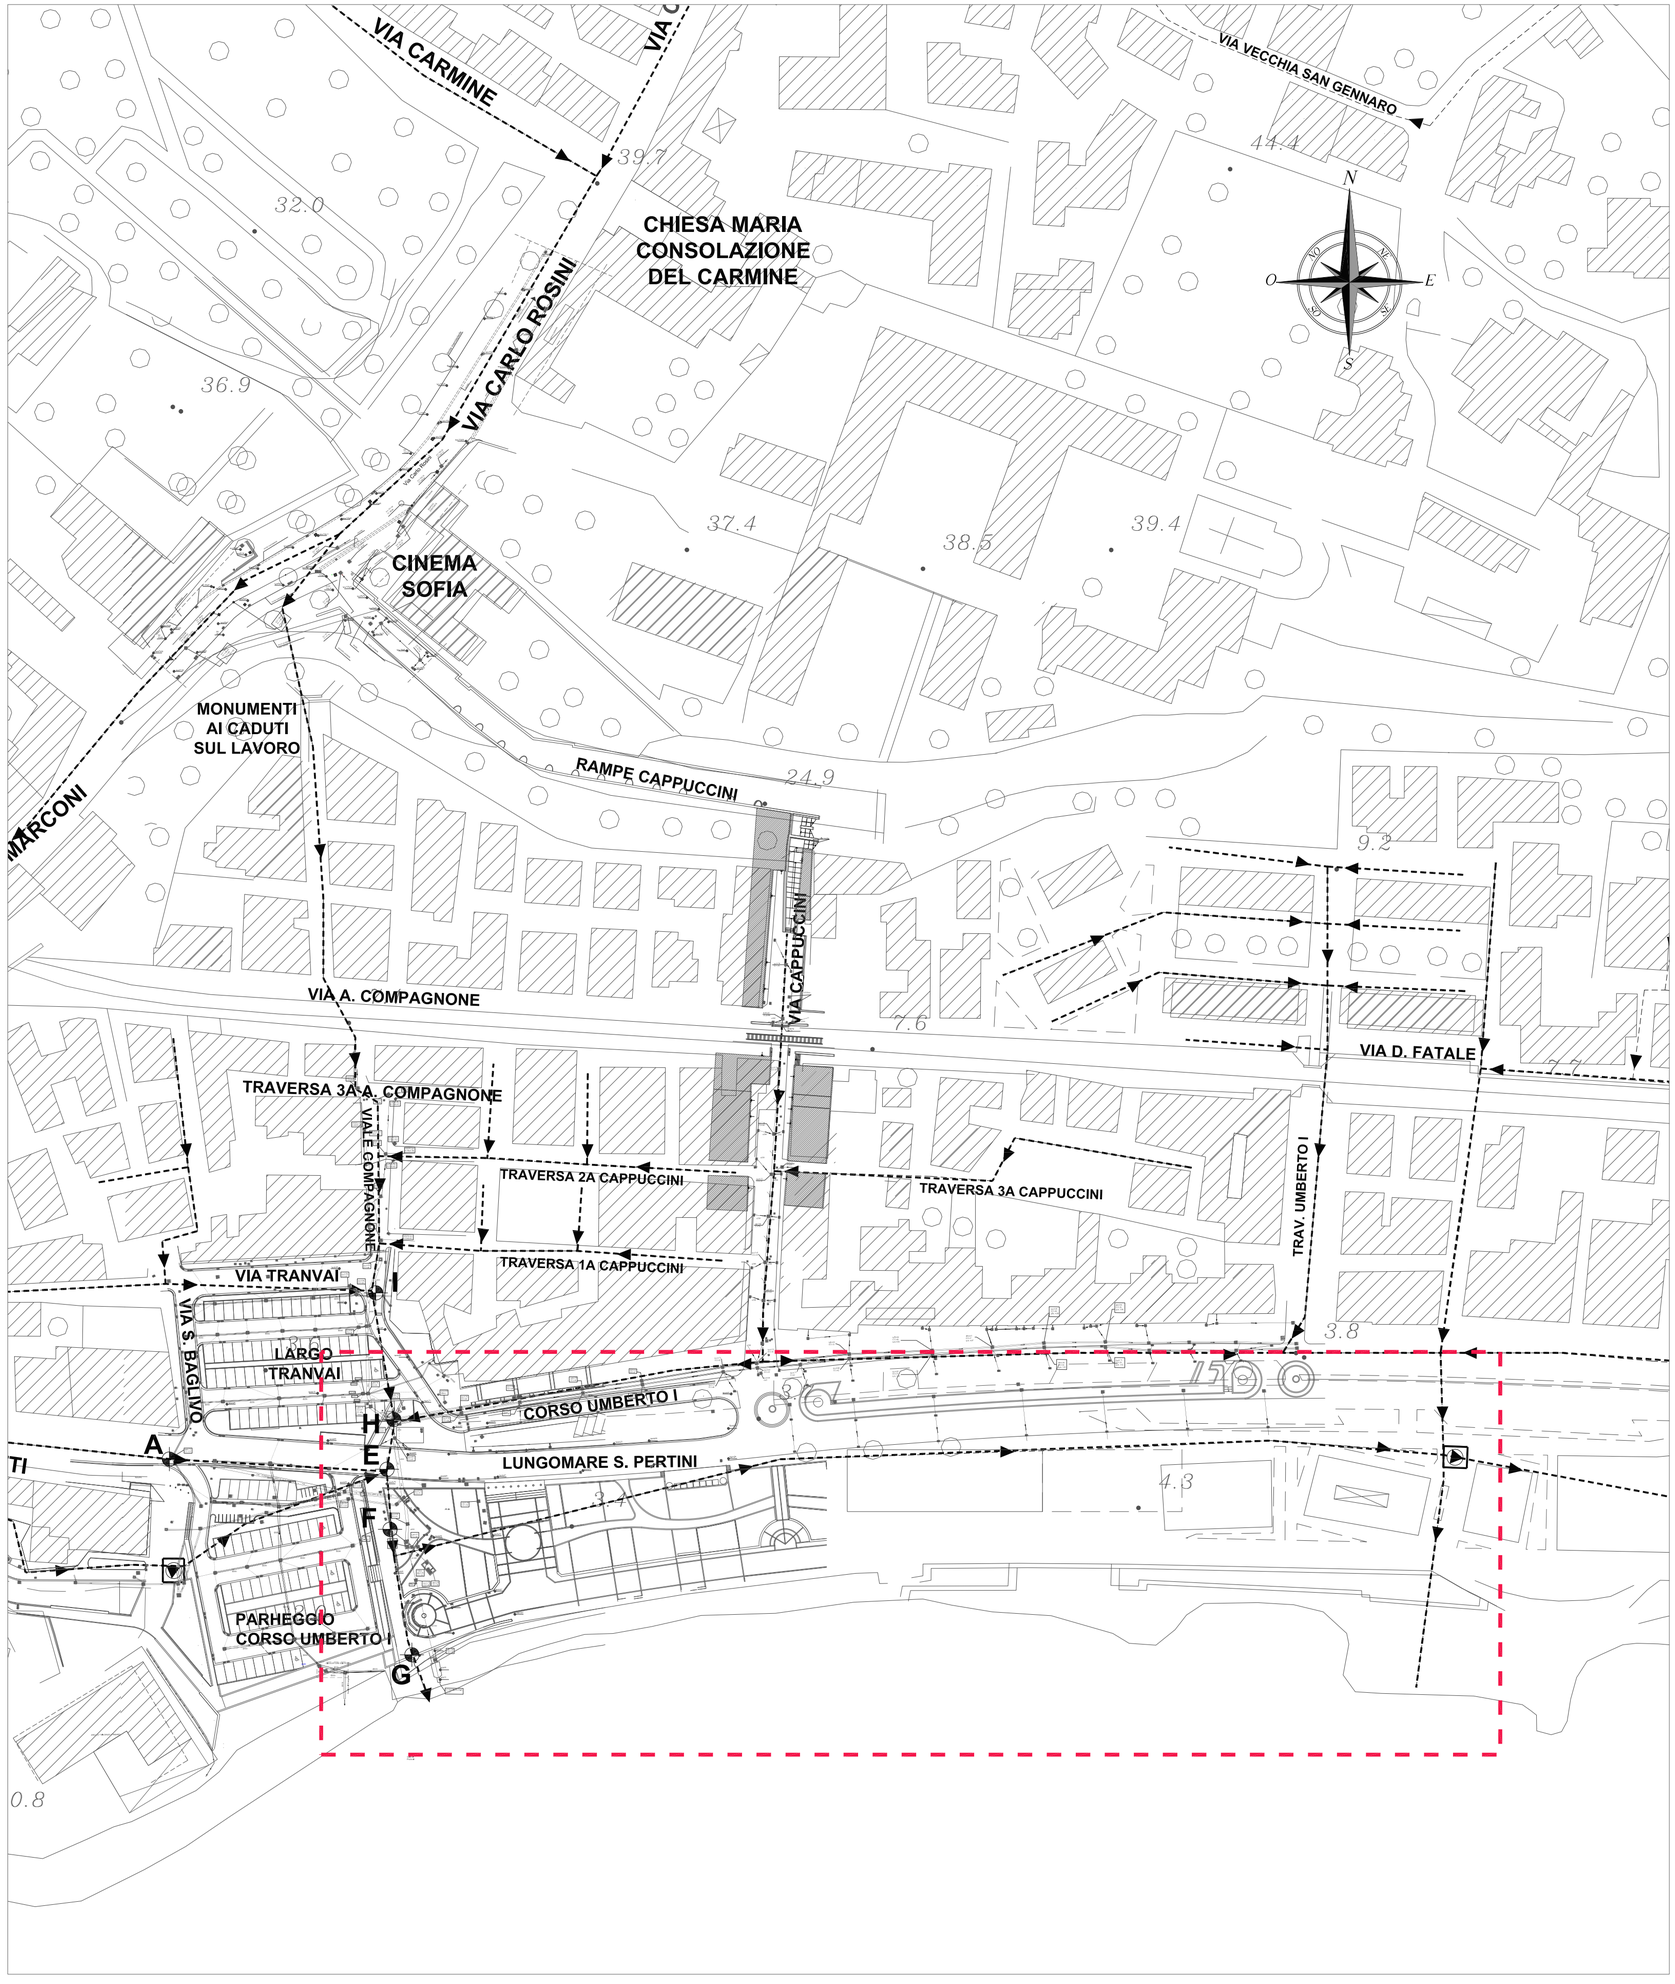

LEGENDA DELLE OPERE ESISTENTI

COLLETTORI FOGNARI CON VERSO DI PERCORRENZA DEL FLUSSO IDRAULICO

IMPIANTO DI SOLLEVAMENTO

LEGENDA DEGLI INTERVENTI

PERIMETRO DELLE AREE DI INTERVENTO

COMUNE DI POZZUOLI

CITTA' METROPOLITANA DI NAPOLI

Rifunzionalizzazione dei tratti fognari del Lungomare Pertini comprese la stazione di sollevamento denominata "Barletta"
e la stazione di sollevamento denominata "Terme La Salute - via Napoli"

I PROGETTISTI :

dott. arch. Pianificatore Carlo DI PROCOLO

geom. Silvio MONTI

geom. Mauro LENZONI

PROGETTO ESECUTIVO

DIRIGENTE DELLA DIREZIONE 8
E
RESPONSABILE DEL PROCEDIMENTO:

dott. arch. Stefano TERRAZZANO

ELABORATO:

PLANIMETRIA DI INQUADRAMENTO

COD. ELABORATO:

PLAN.INQ

SCALA:

1:1.000

REV.	DESCRIZIONE	DATA	APPROVAZIONE
0	emissione per approvazione	dicembre 2017	