



**STAZIONE PERIFERICA DI CONTROLLO FCS DISTRIBUZIONE IDRICA**

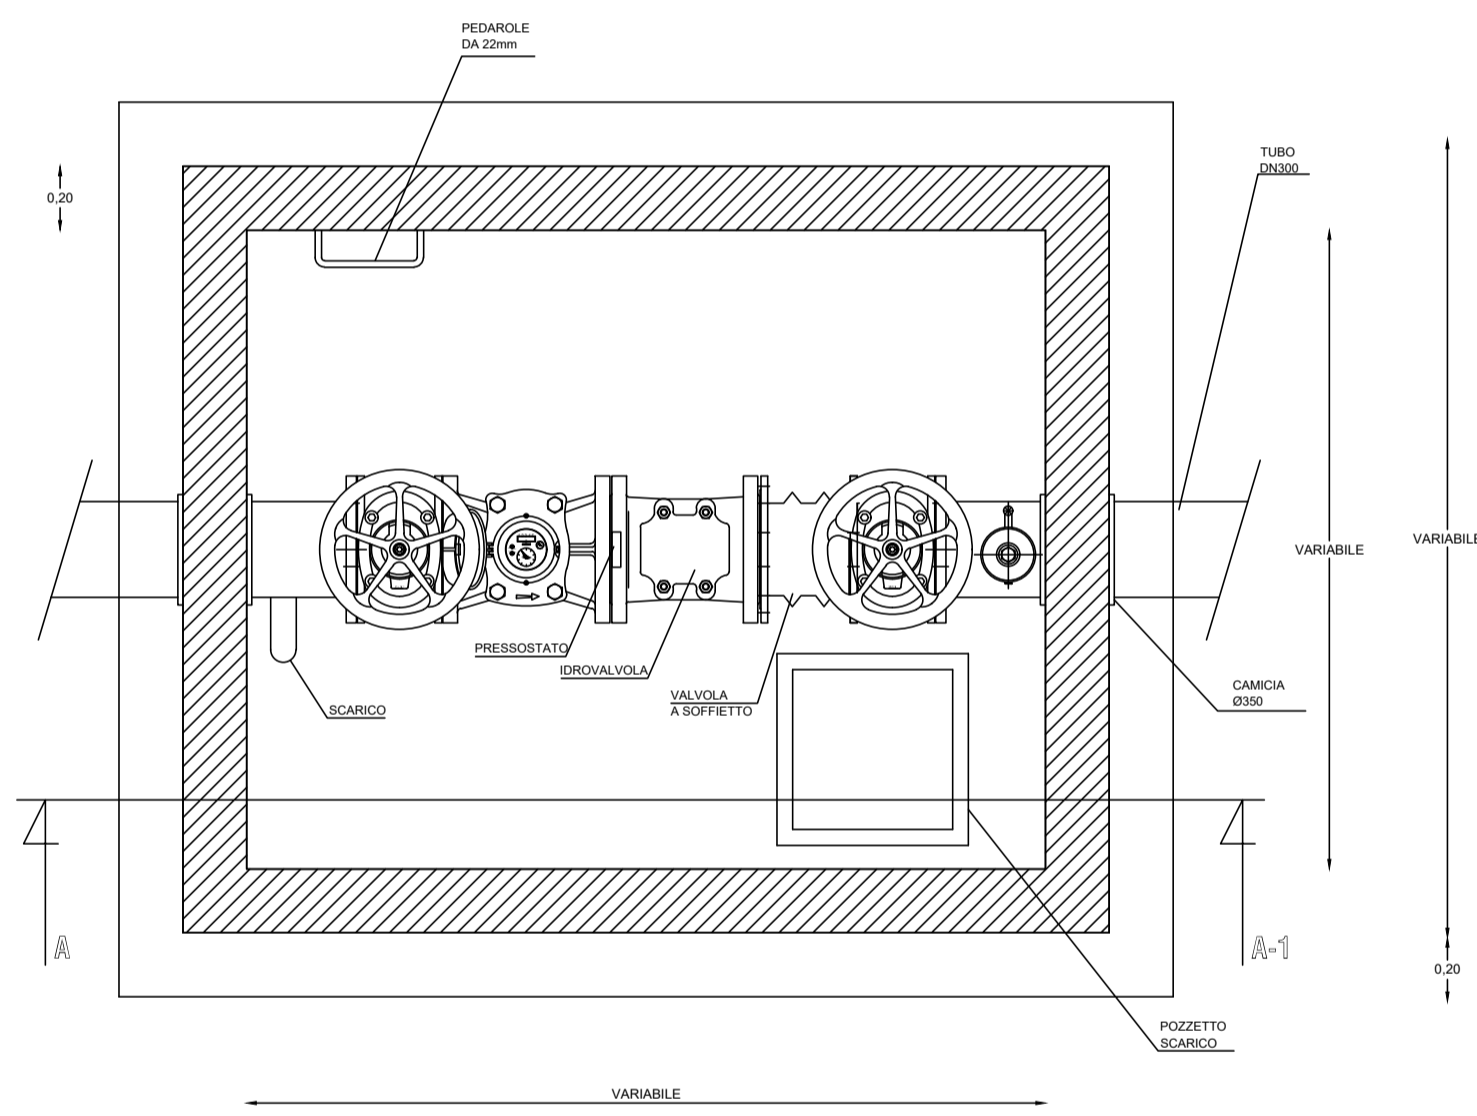

**SEZIONE A-A STAZIONE PERIFERICA DI CONTROLLO FCS DISTRIBUZIONE IDRICA**

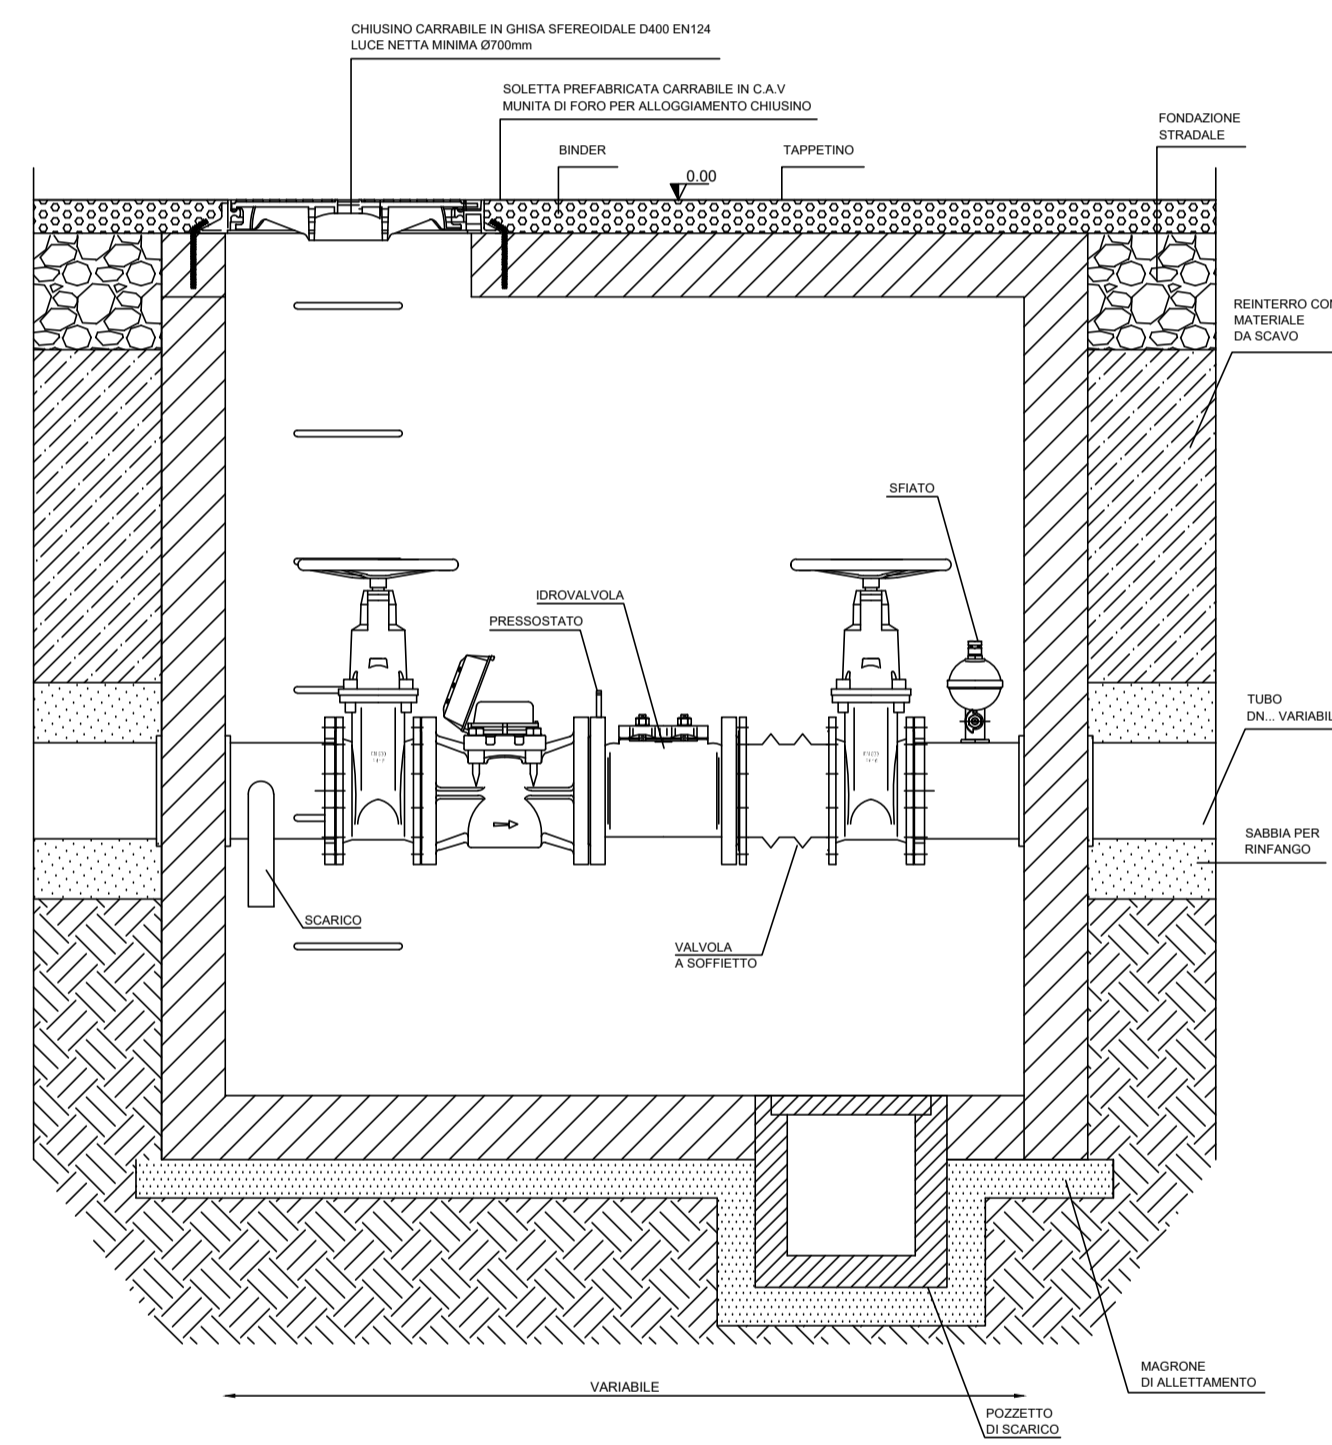

**COMUNE DI POZZUOLI**

Città Metropolitana di Napoli  
DIREZIONE 8

**CICLO INTEGRATO DELLE ACQUE**

**ACCORDO QUADRO**

art. 54 del D.Lgs. del 18/04/2016 n. 50  
CON OPERATORE UNICO CON DURATA DI ANNI TRE

**PER LA GESTIONE E MANUTENZIONE DELLA RETE IDRICA, FOGNARIA E DEGLI IMPIANTI CORRELATI, COMPRESA LA LETTURA DEI CONTATORI IDRICI**

TITOLO ELABORATO:

**RETE IDRICA INTERCONNESSIONE TIPO**

DATA:

FEB 2018

CODICE ELABORATO:

**E.31**

IL TECNICO

dott. arch. Pianificatore Carlo DI PROCOLO

IL DIRIGENTE/RUP

ARCH. STEFANO TERRAZZANO