



PIANTE E SEZIONI TIPO STRADALI DELL'INTERVENTO TIPO RELATIVO ALLA RETE IDRICA


DERIVAZIONE CON SARACINESCA D'INTERCETTAZIONE SEZIONE TIPO STRADALE
Scala 1:25

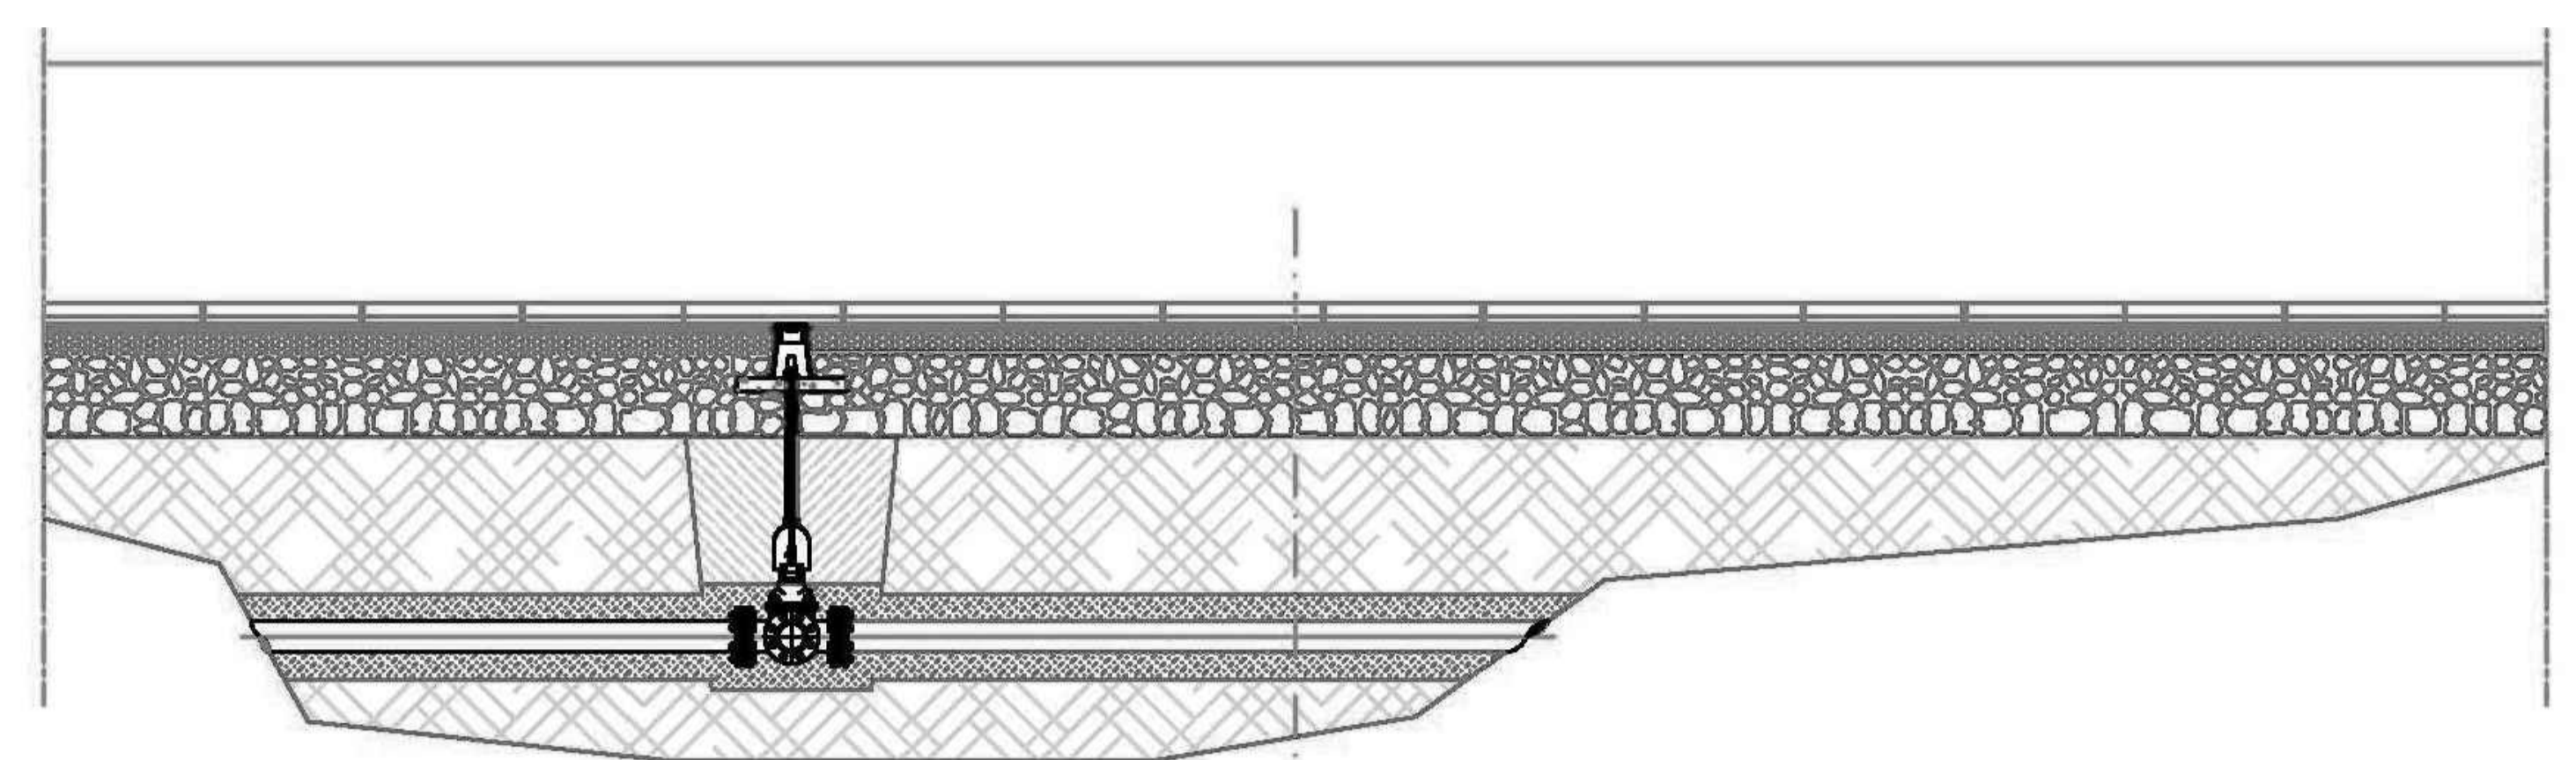


DERIVAZIONE CON SARACINESCA D'INTERCETTAZIONE VISTA IN PIANTA
Scala 1:25

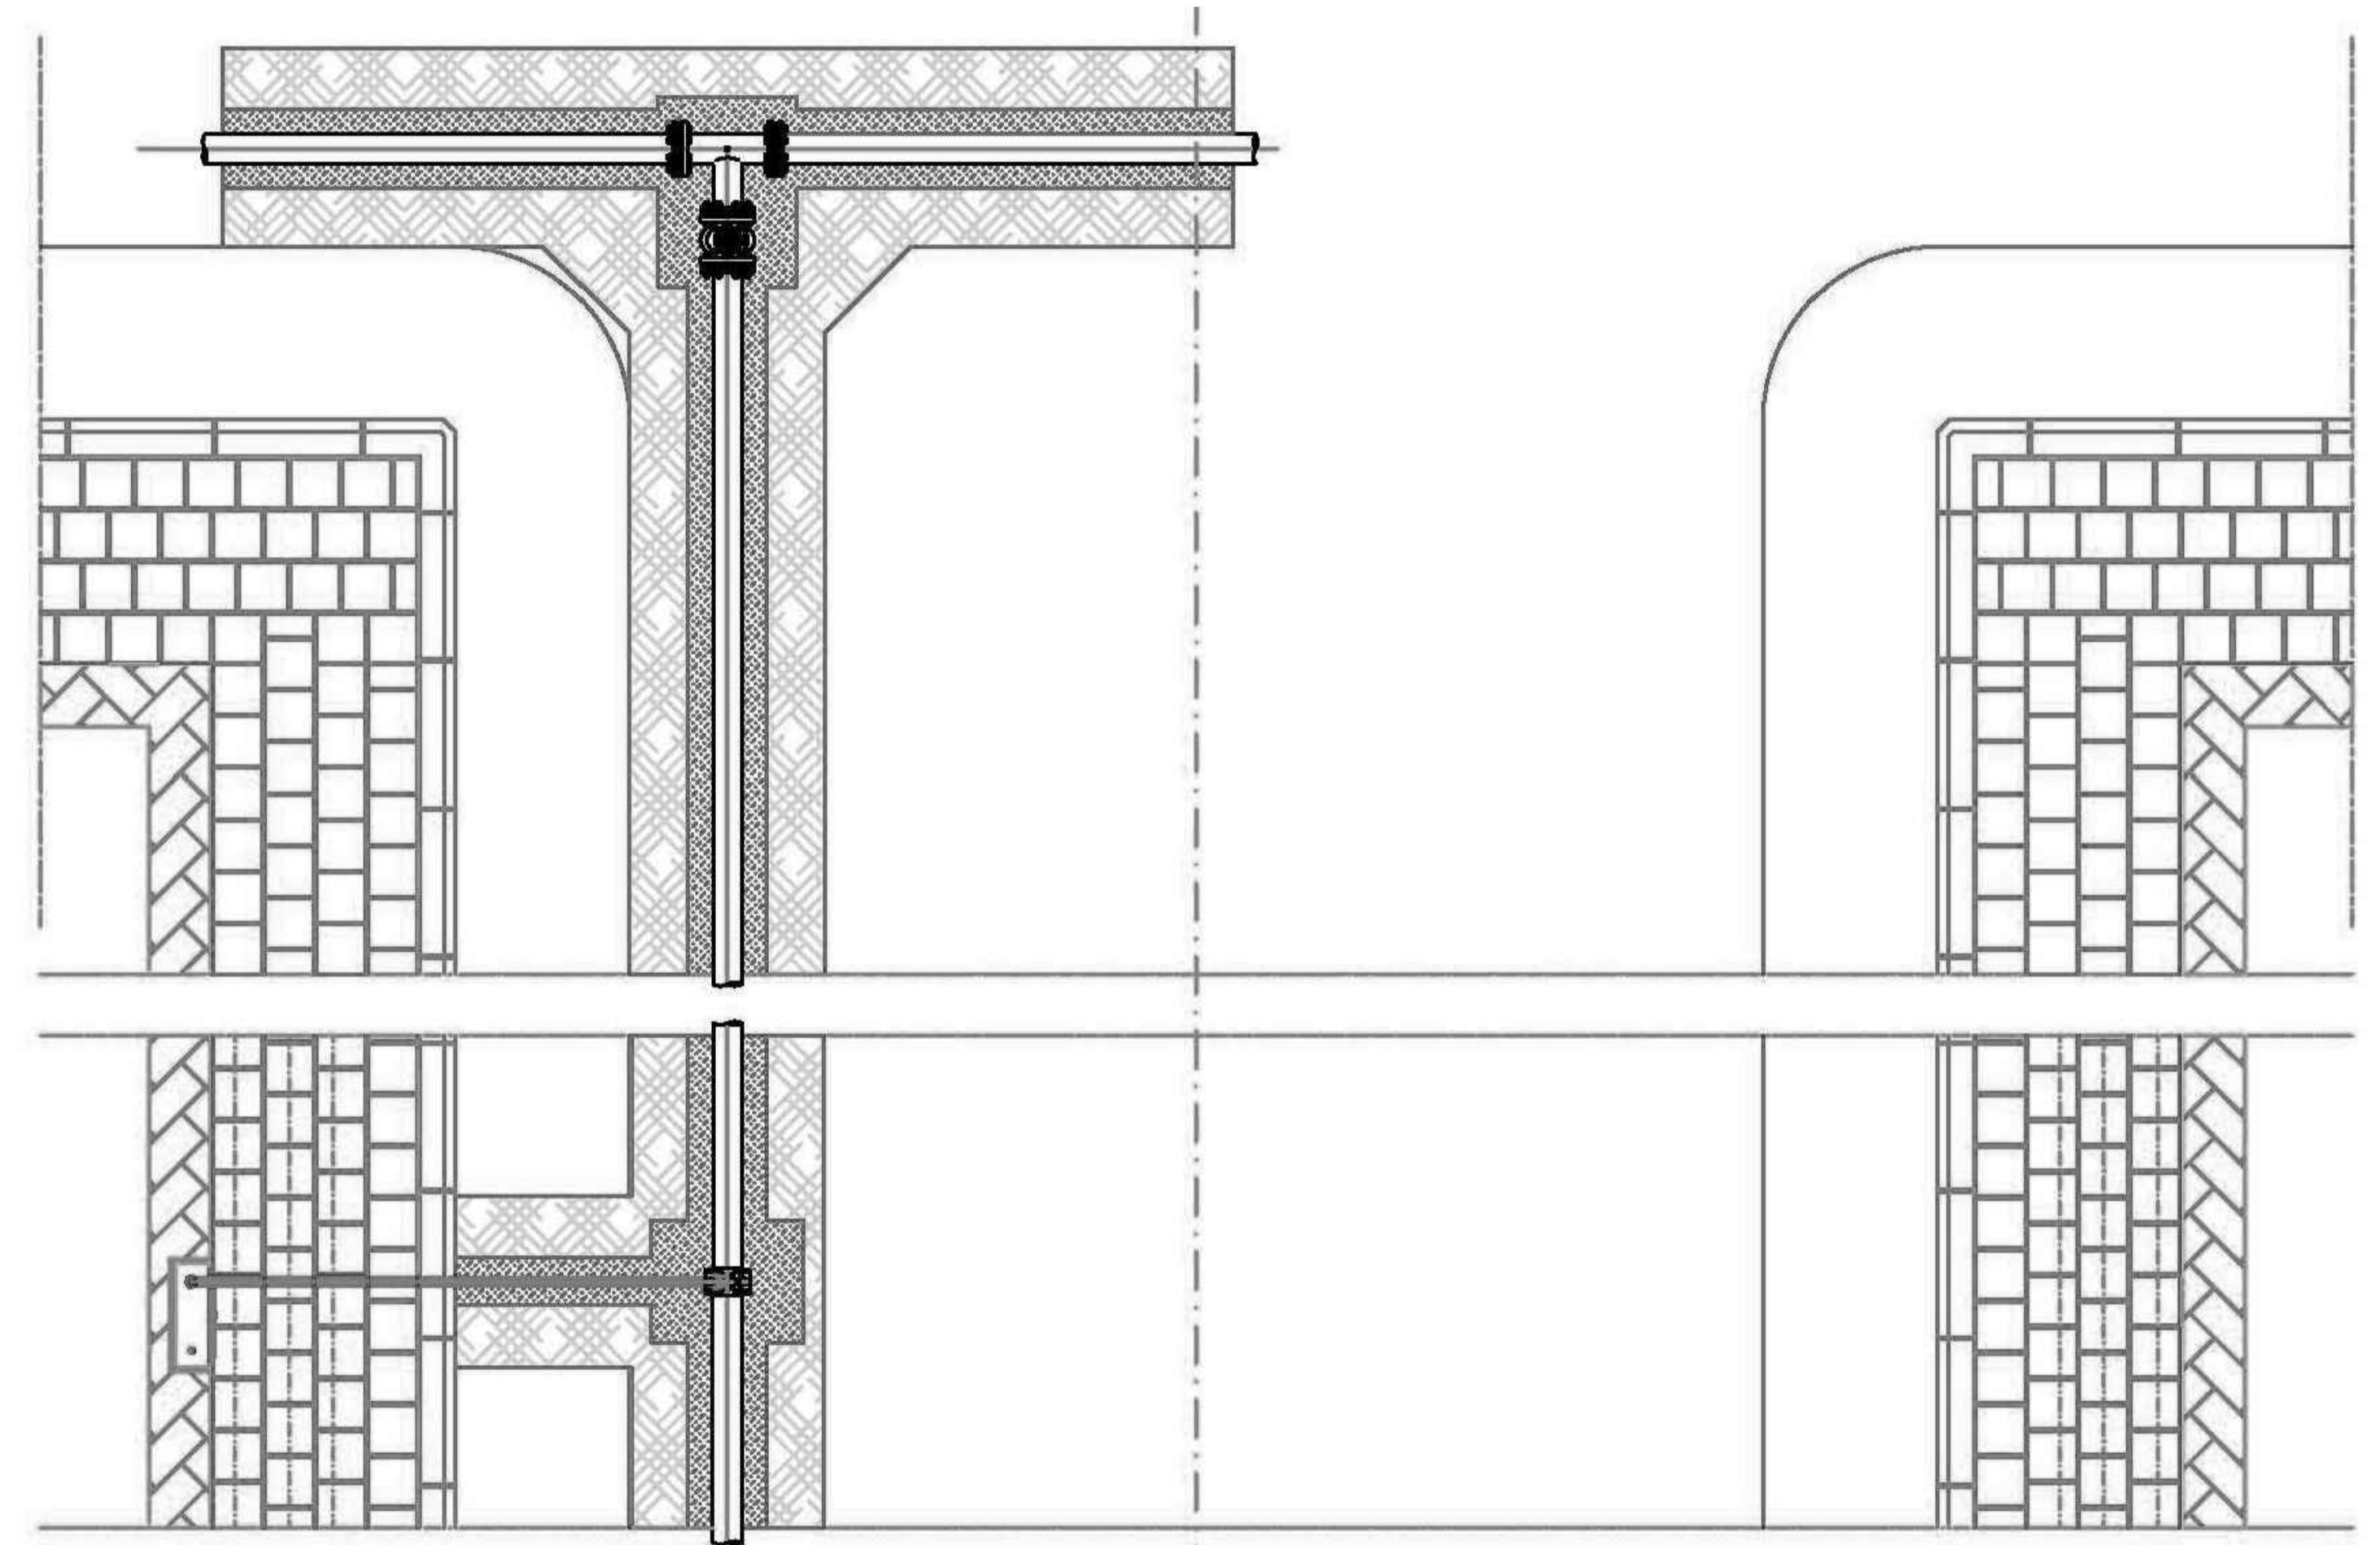

ALLACCI PRIVATI
Scala 1:50

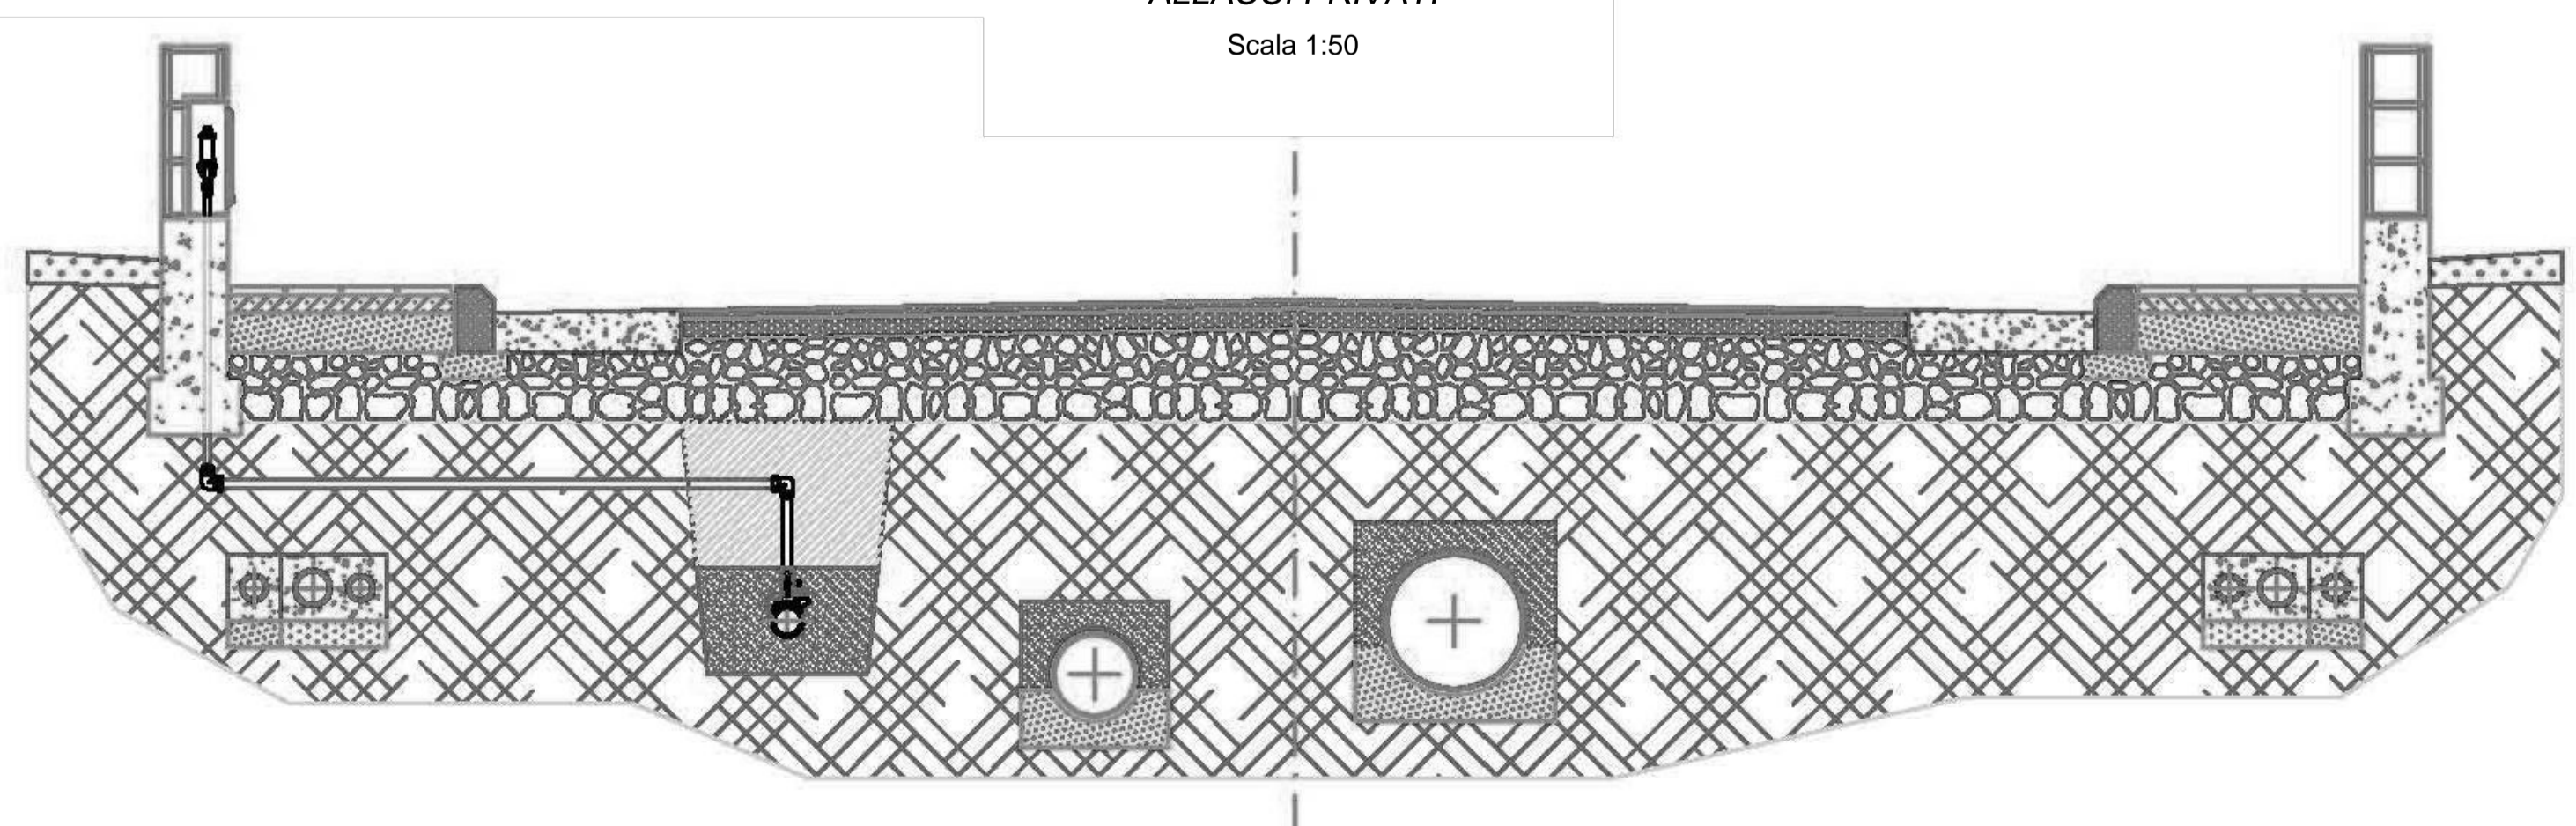


SEZIONE TIPO STRADALE CON INDIVIDUAZIONE DELL'INTERVENTO
Scala 1:25

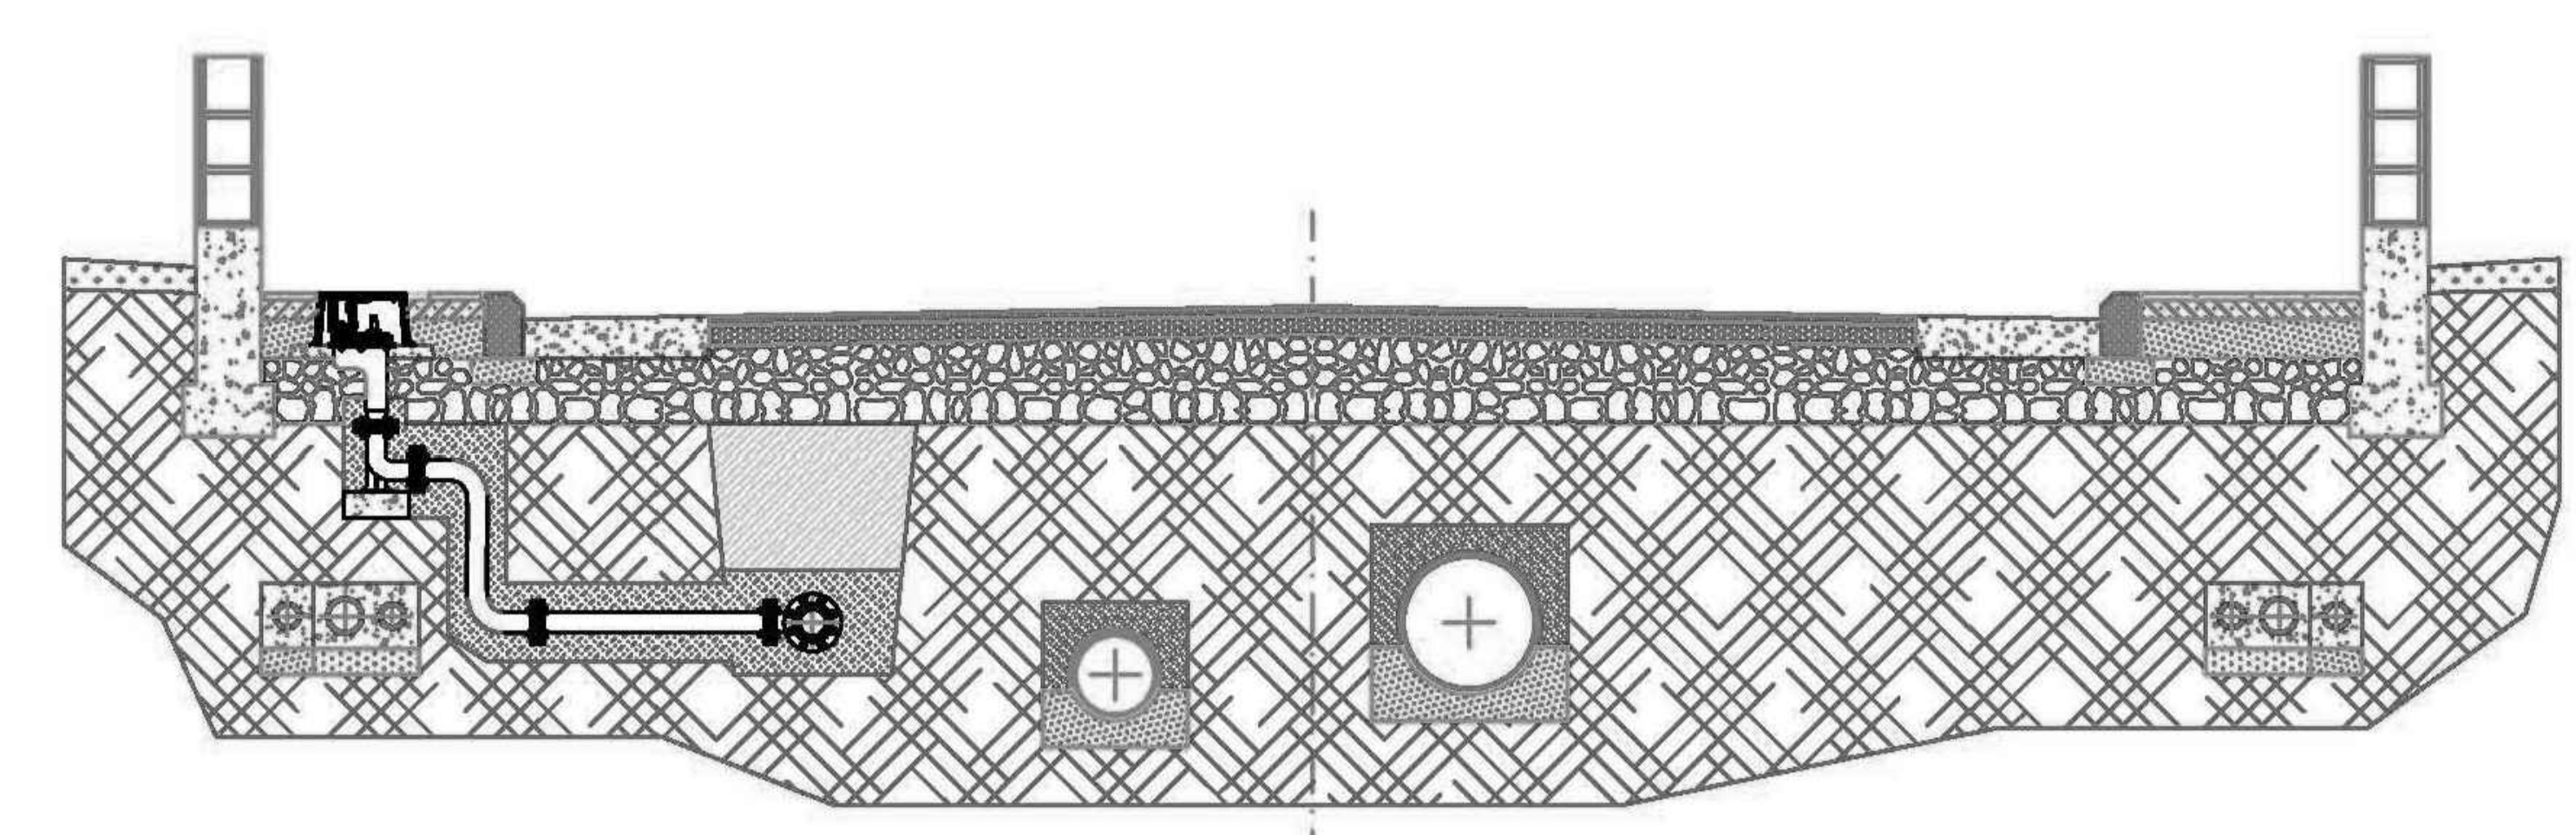

VISTA IN PIANTA CON INDIVIDUAZIONE DELL'INTERVENTO
Scala 1:25



SEZIONE TRASVERSALE SULLA SARACINESCA D'INTERCETTAZIONE
Scala 1:50

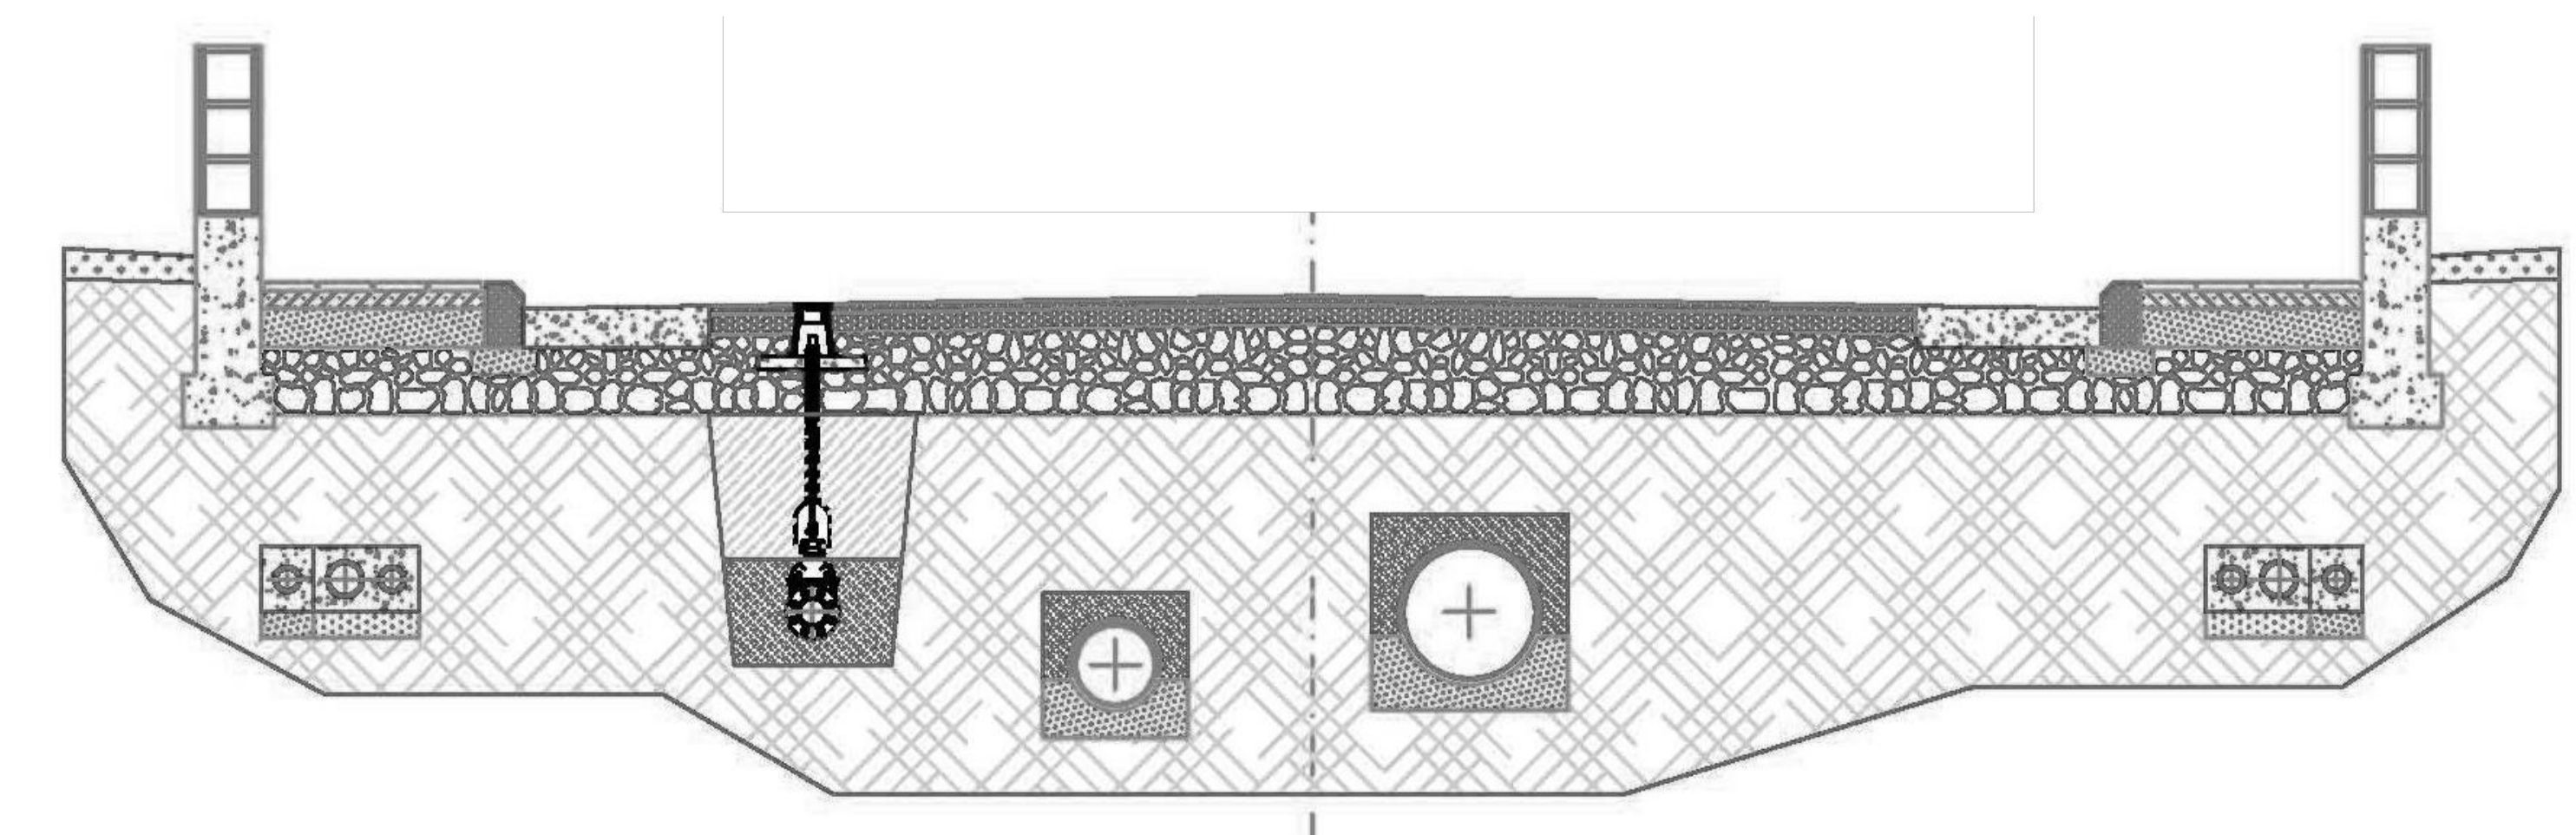

 <p>COMUNE DI POZZUOLI Provincia di Napoli DIREZIONE 8</p>	
<p>GESTIONE SERVIZI CICLO INTEGRATO DELLE ACQUE</p>	
<p>ACCORDO QUADRO ART. 54 D.LGS 50/2016 CON OPERATORE UNICO CON DURATA ANNI TRE</p> <p>PER LA GESTIONE E MANUTENZIONE DELLA RETE IDRICA, FOGNARIA E DEGLI IMPIANTI CORRELATI, COMPRESA LA LETTURA DEI CONTATORI IDRICI</p>	
<p>CAPITOLO:</p> <p style="text-align: center;">RETE IDRICA</p>	<p>DATA:</p> <p style="text-align: center;">FEB 2018</p>
<p>TITOLO ELABORATO:</p> <p style="text-align: center;">VISTE IN PIANTA E SEZIONI TIPO</p>	<p>CODICE ELABORATO:</p> <p style="text-align: center;">E.32</p>
<p>IL TECNICO:</p> <p style="text-align: right;">dott. arch. Pianificatore Carlo DI PROCOLO</p>	<p>DIRIGENTE DELLA DIREZIONE 8 RESPONSABILE DEL PROCEDIMENTO:</p> <p style="text-align: right;">ARCH. STEFANO TERRAZZANO</p>