


PIANTA E SEZIONE STRADALE TIPO

VISTA IN PIANTA


Scala 1:25

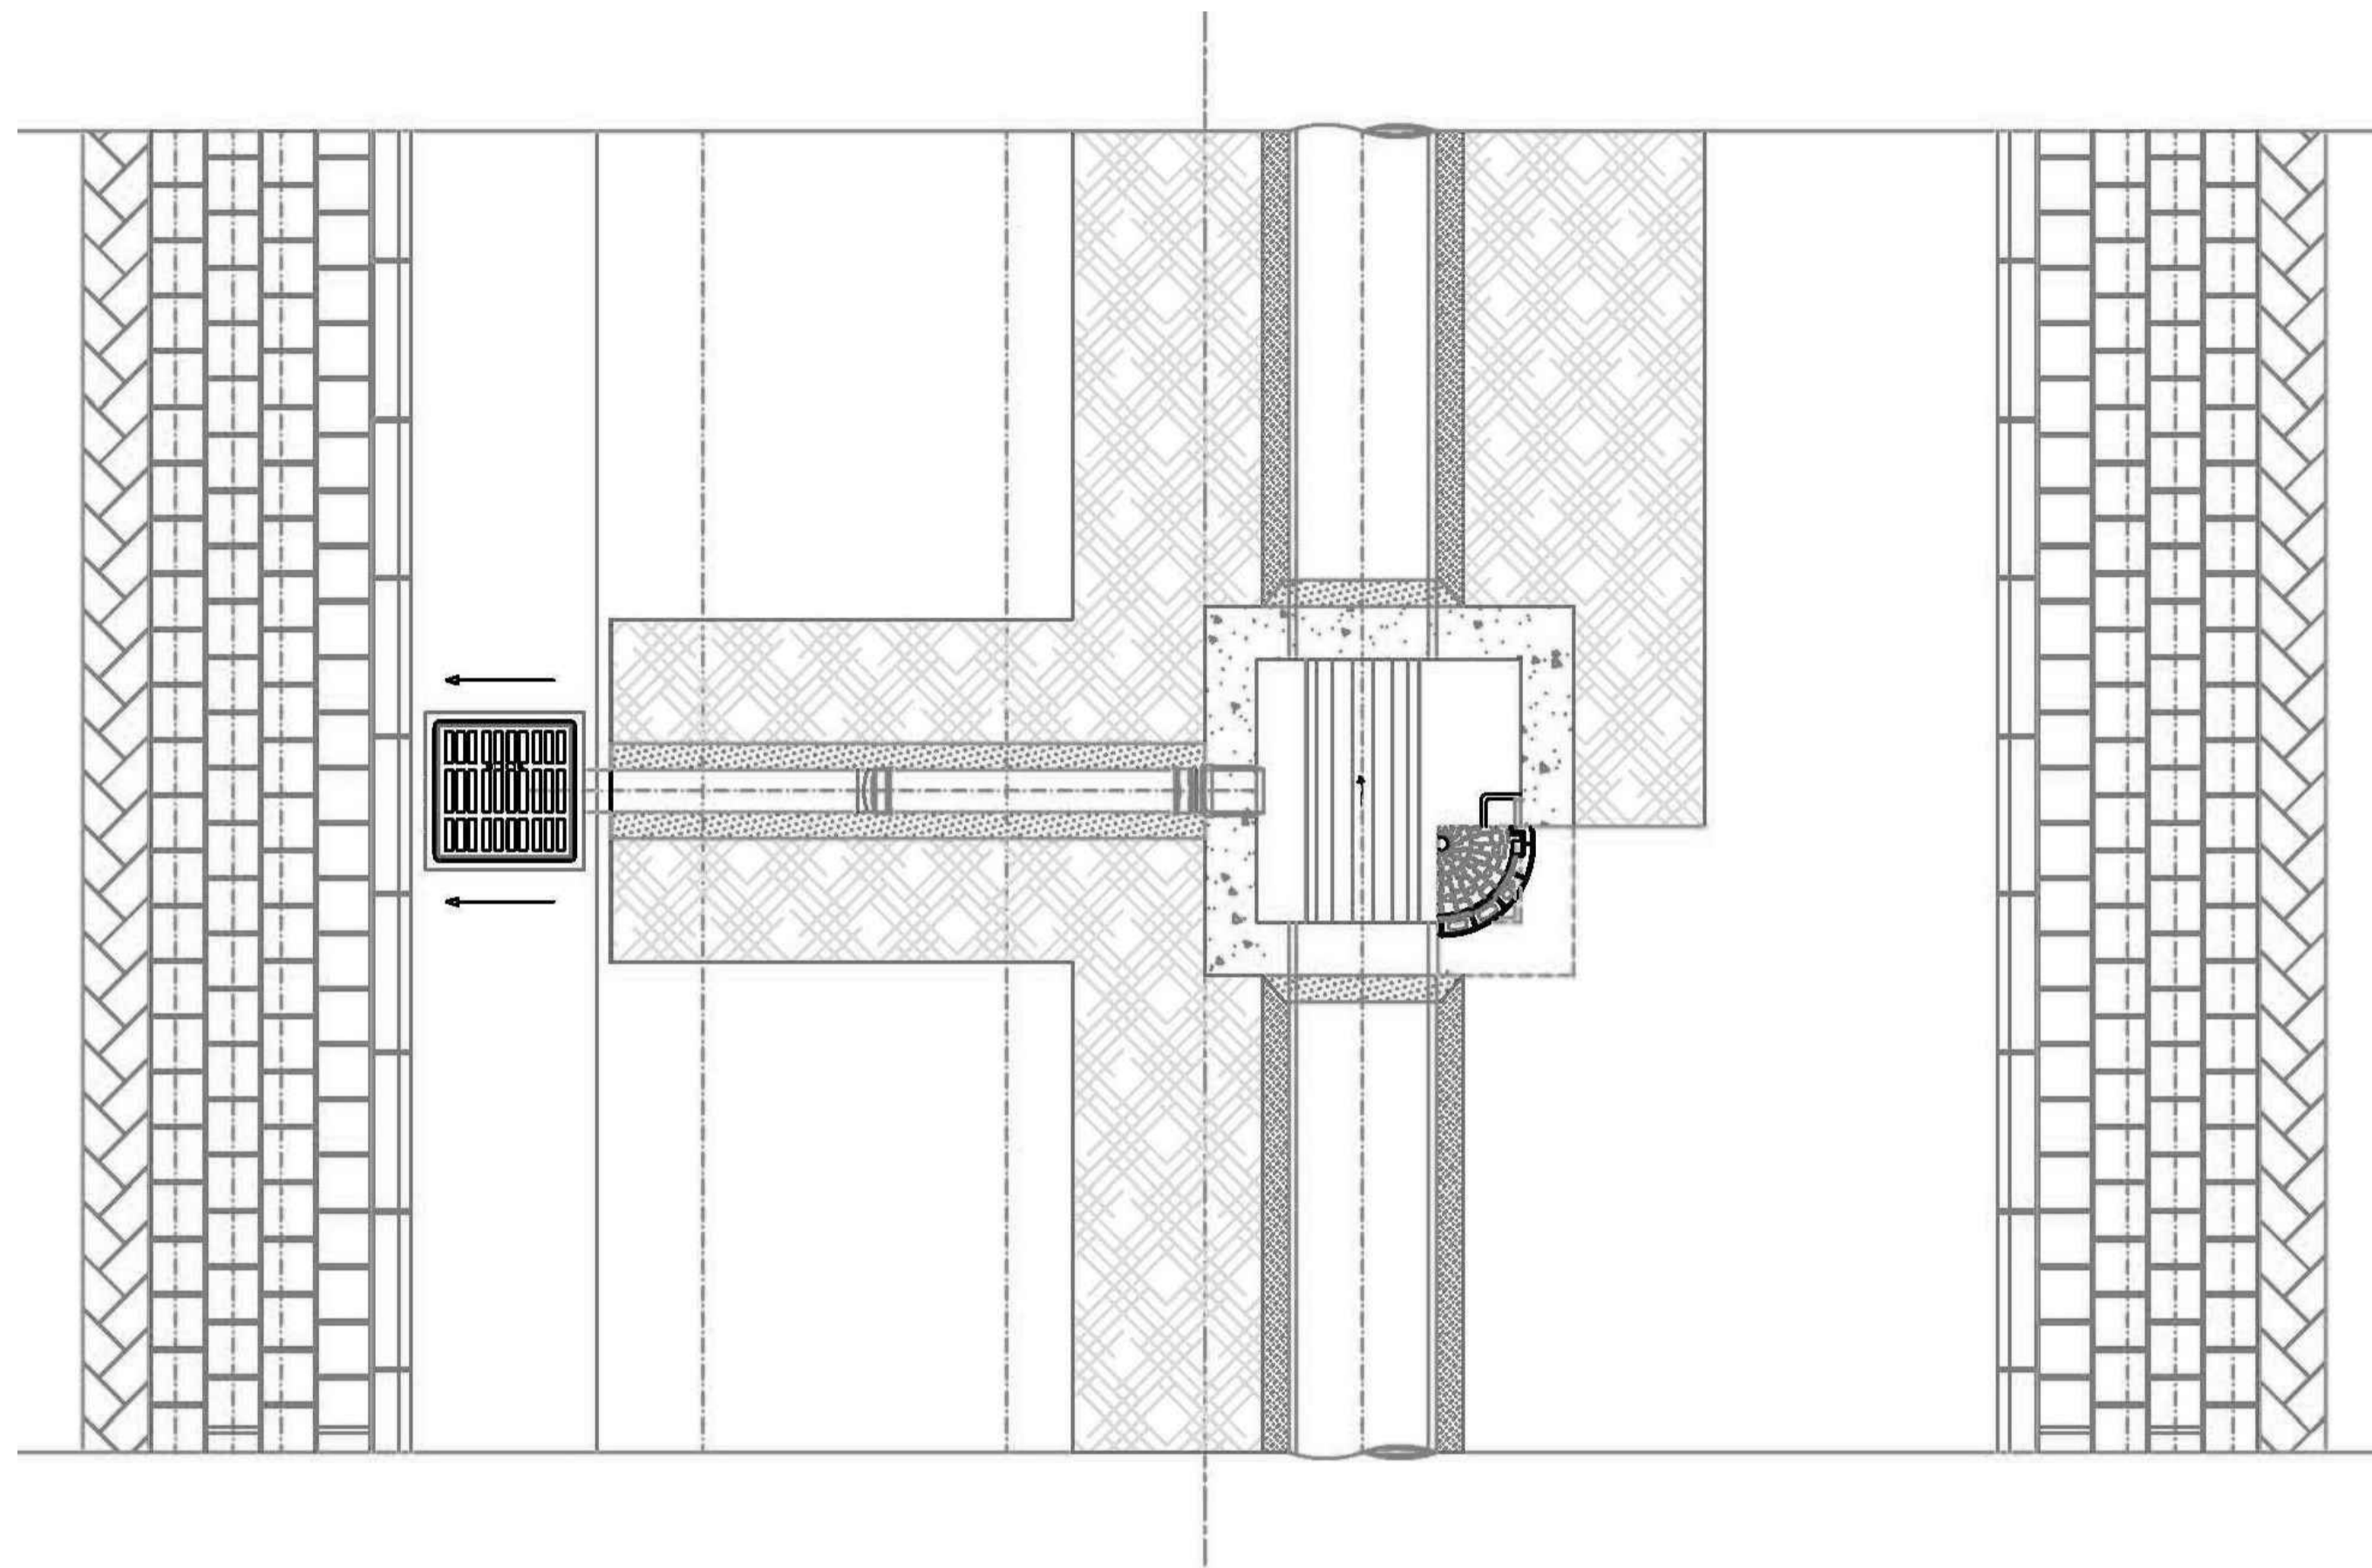

PIANTA E SEZIONE STRADALE TIPO

SEZIONE TRASVERSALE CON ALLACCIO TRA LA CADITOIA ED IL POZZETTO DI ISPEZIONE

Scala 1:25

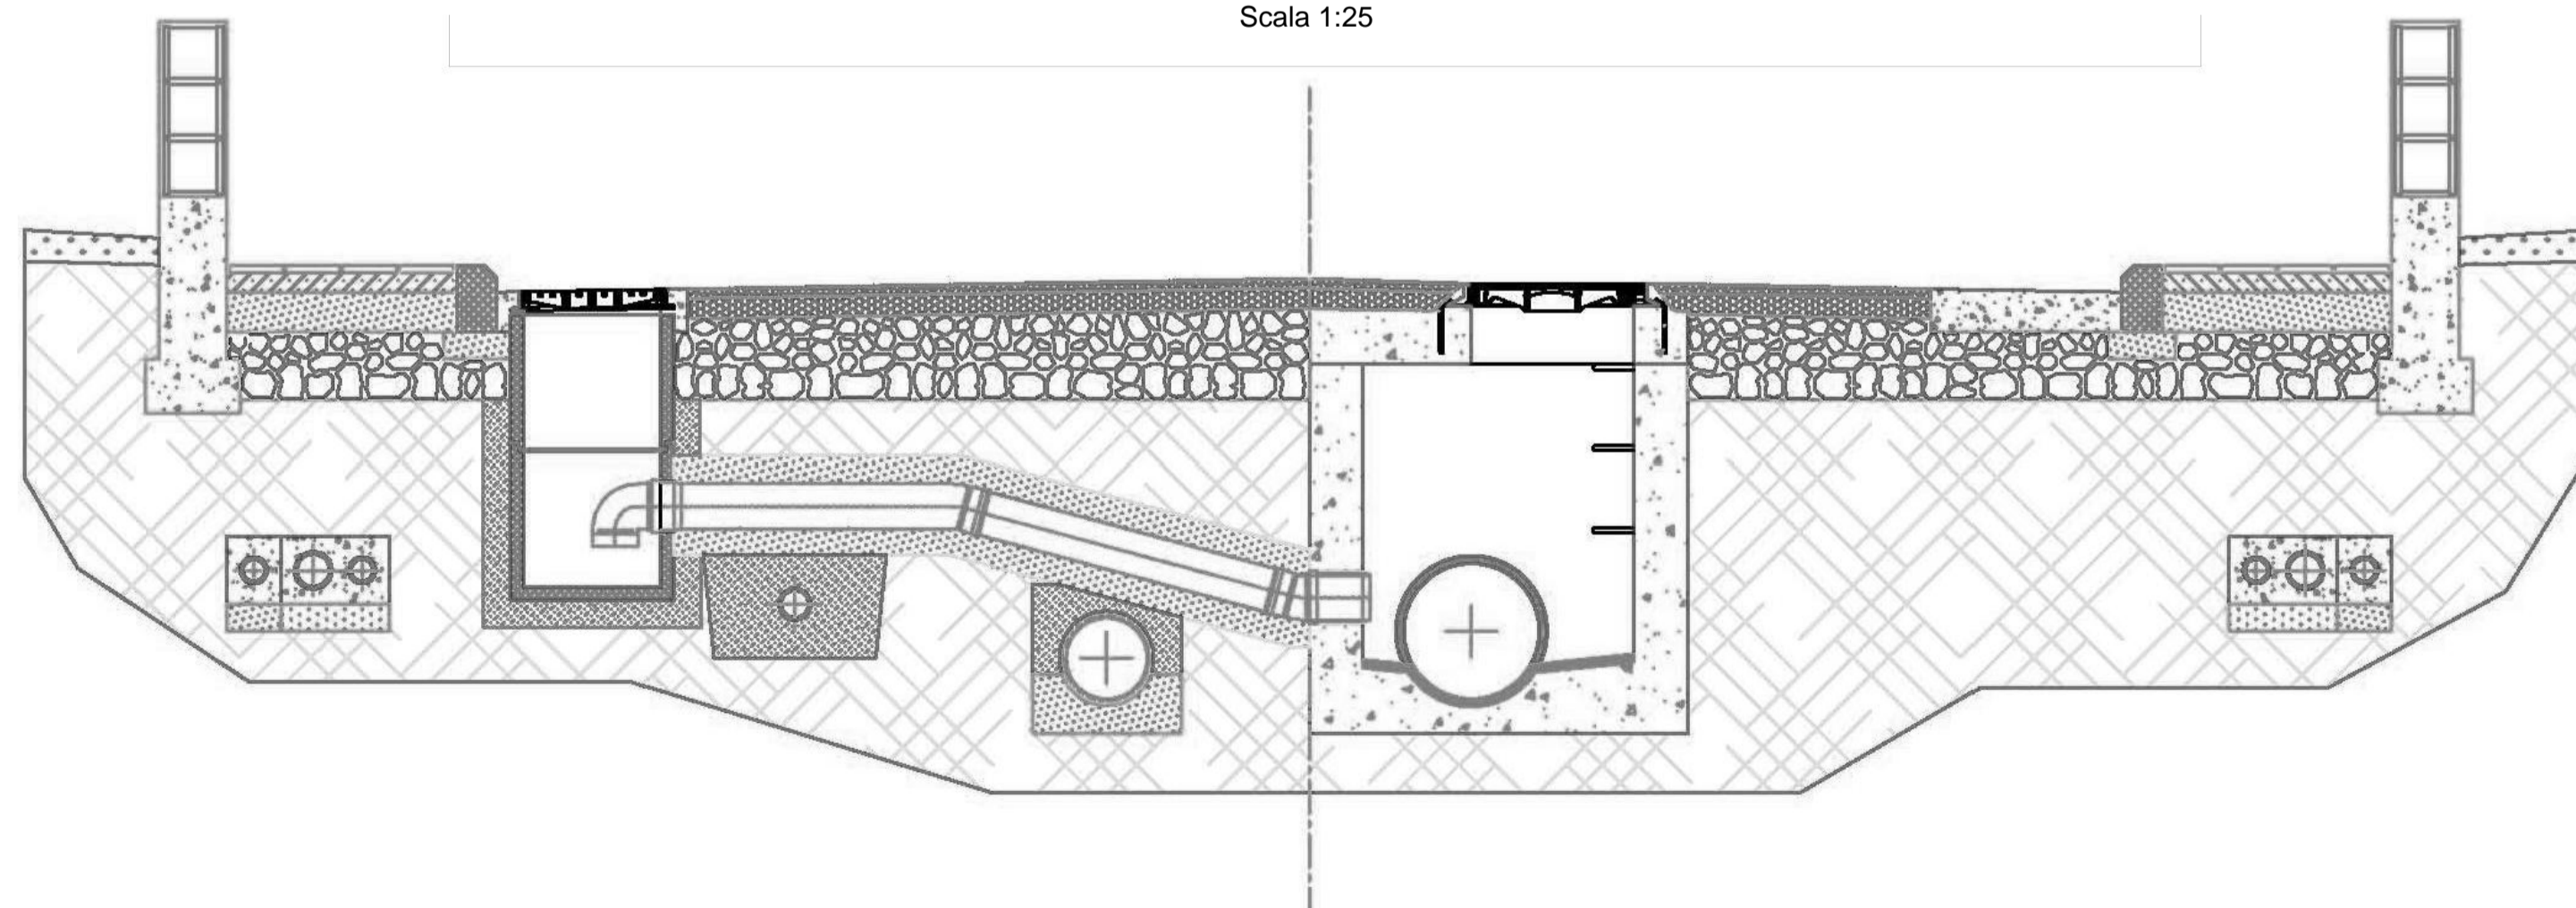

COMUNE DI POZZUOLI

Provincia di Napoli

DIREZIONE 8

GESTIONE SERVIZI CICLO INTEGRATO DELLE ACQUE

ACCORDO QUADRO

ART. 54 D.LGS 50/2016
CON OPERATORE UNICO CON DURATA ANNI TRE

PER LA GESTIONE DELLA RETE IDRICA,
FOGNARIA E DEGLI IMPIANTI CORRELATI,
COMPRESA LA LETTURA DEI CONTATORI IDRICI

CAPITOLO:

RETE FOGNARIA

DATA:

FEB 2018

TITOLO ELABORATO:

PIANTA E SEZIONE STRADALE TIPO

CODICE ELABORATO:

E.35

PROGETTISTI:

dott. arch. Pianificatore Carlo DI PROCOLO

DIRIGENTE DELLA DIREZIONE 8
RESPONSABILE DEL PROCEDIMENTO:

ARCH. STEFANO TERRAZZANO