


VISTA IN PIANTA DEL POZZETTO DI ISPEZIONE IN LINEA

Scala 1:10

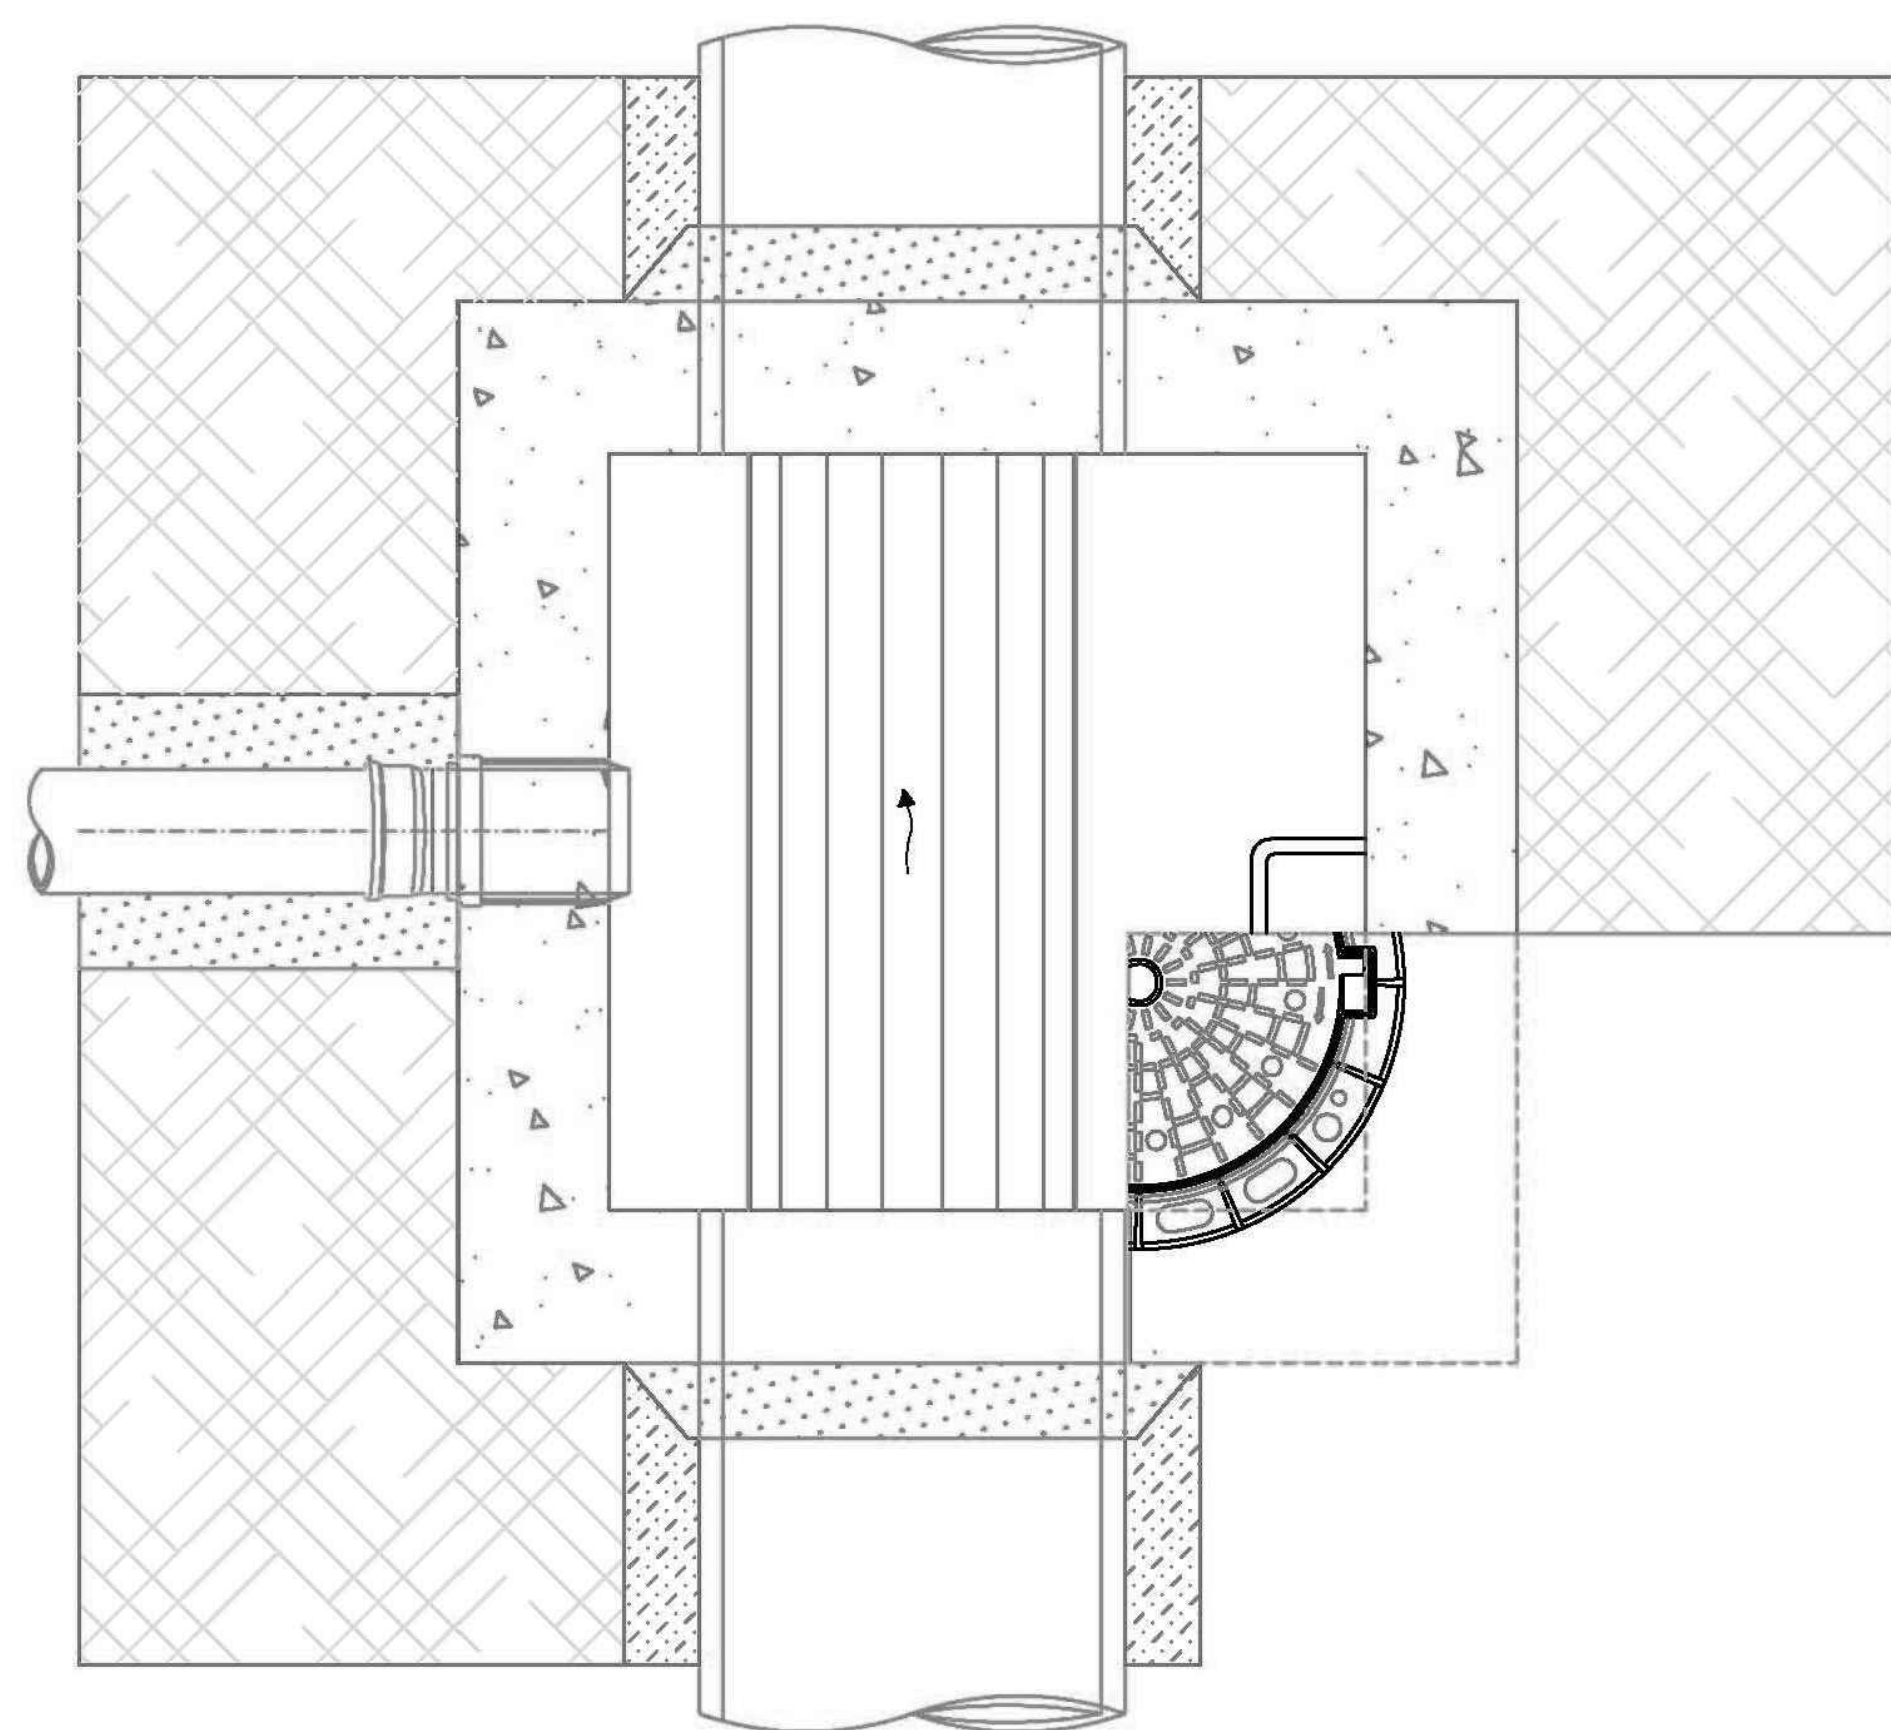


**POZZETTO DI ISPEZIONE IN LINEA - IMMISSIONE CADITOIA
CONDOTTA IN CEMENTO Ø1000**

LEGENDA

- 1 Fondo fogna
- 2 Trattamento impermeabilizzante
- 3 Tubo condotta fognaria
- 4 Fissaggi in acciaio Ø 10 ogni 12 cm
- 5 Gradino in ghisa
- 6 Chiusino in ghisa
- 7 Manto d'usura
- 8 Binder
- 9 Soletta in CLS armato
- 10 Pozzetto in CLS
- 11 Fondazione stradale
- 12 Rinterro
- 13 Sabbia vagliata
- 14 Giunto elastico


POZZETTO DI ISPEZIONE IN LINEA
SEZIONE TRASVERSALE IN DIREZIONE "Y"

Scala 1:10

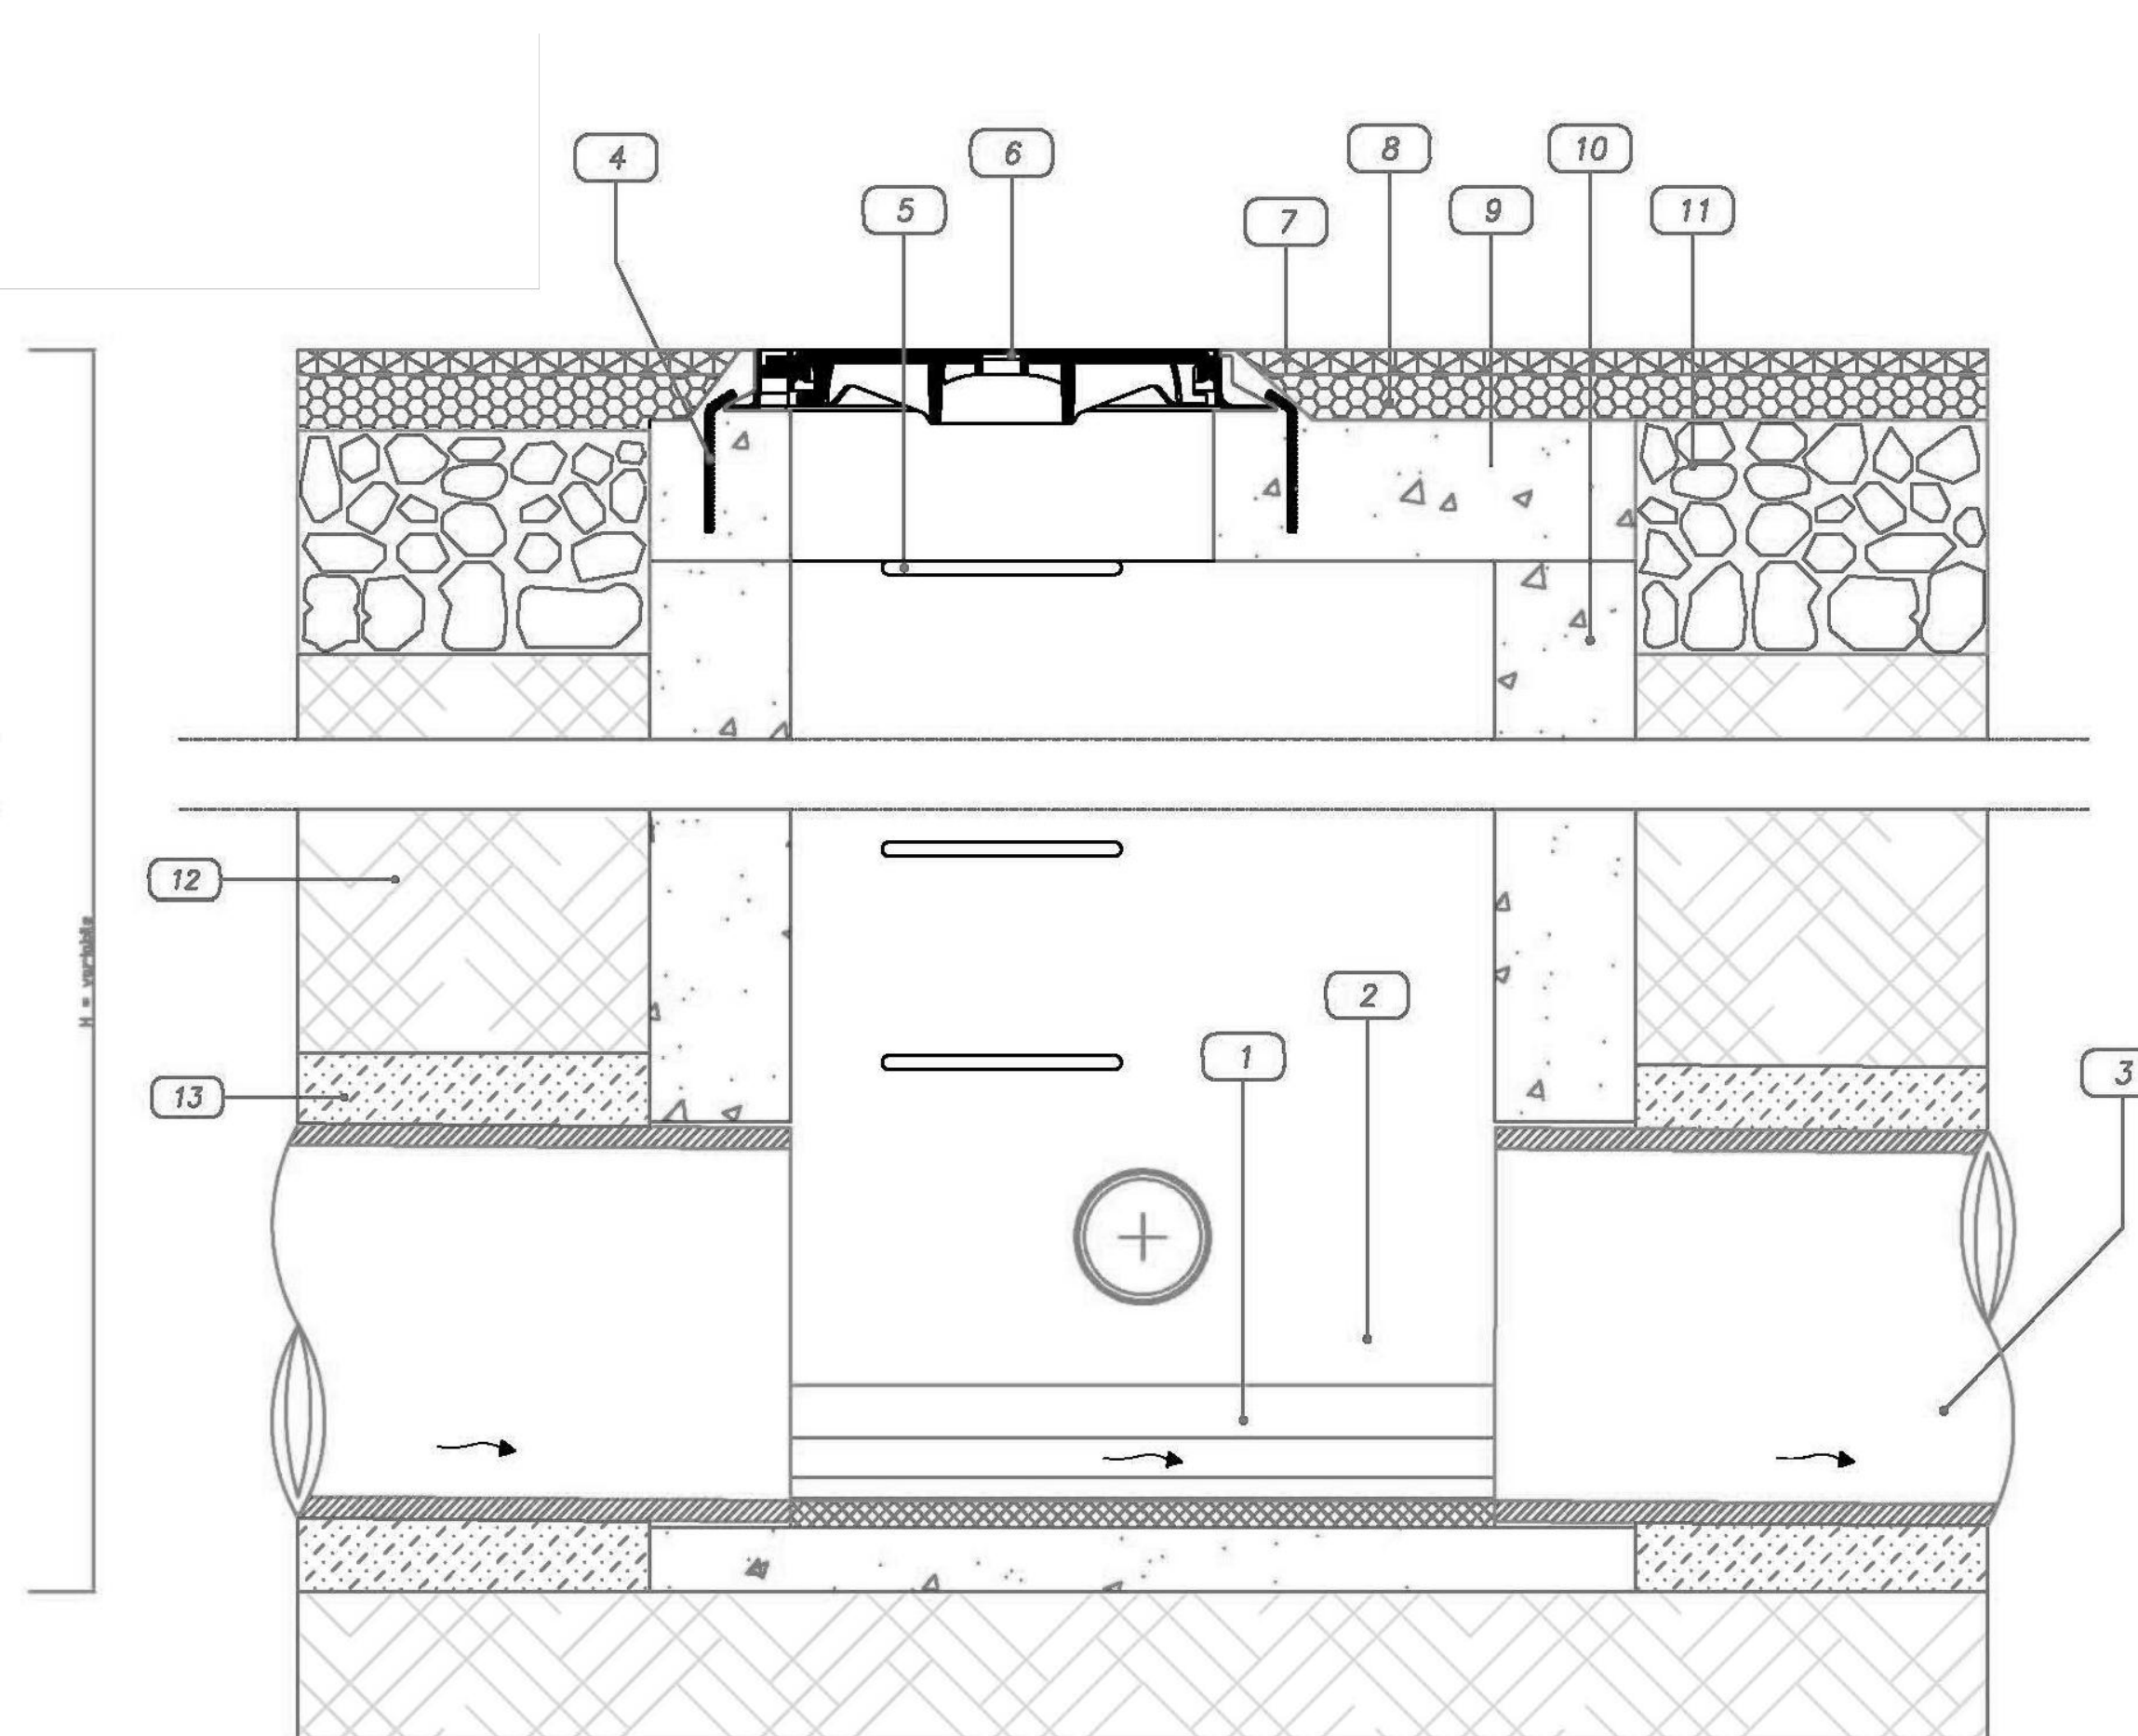

POZZETTO DI ISPEZIONE IN LINEA
SEZIONE TRASVERSALE IN DIREZIONE "X"

Scala 1:10

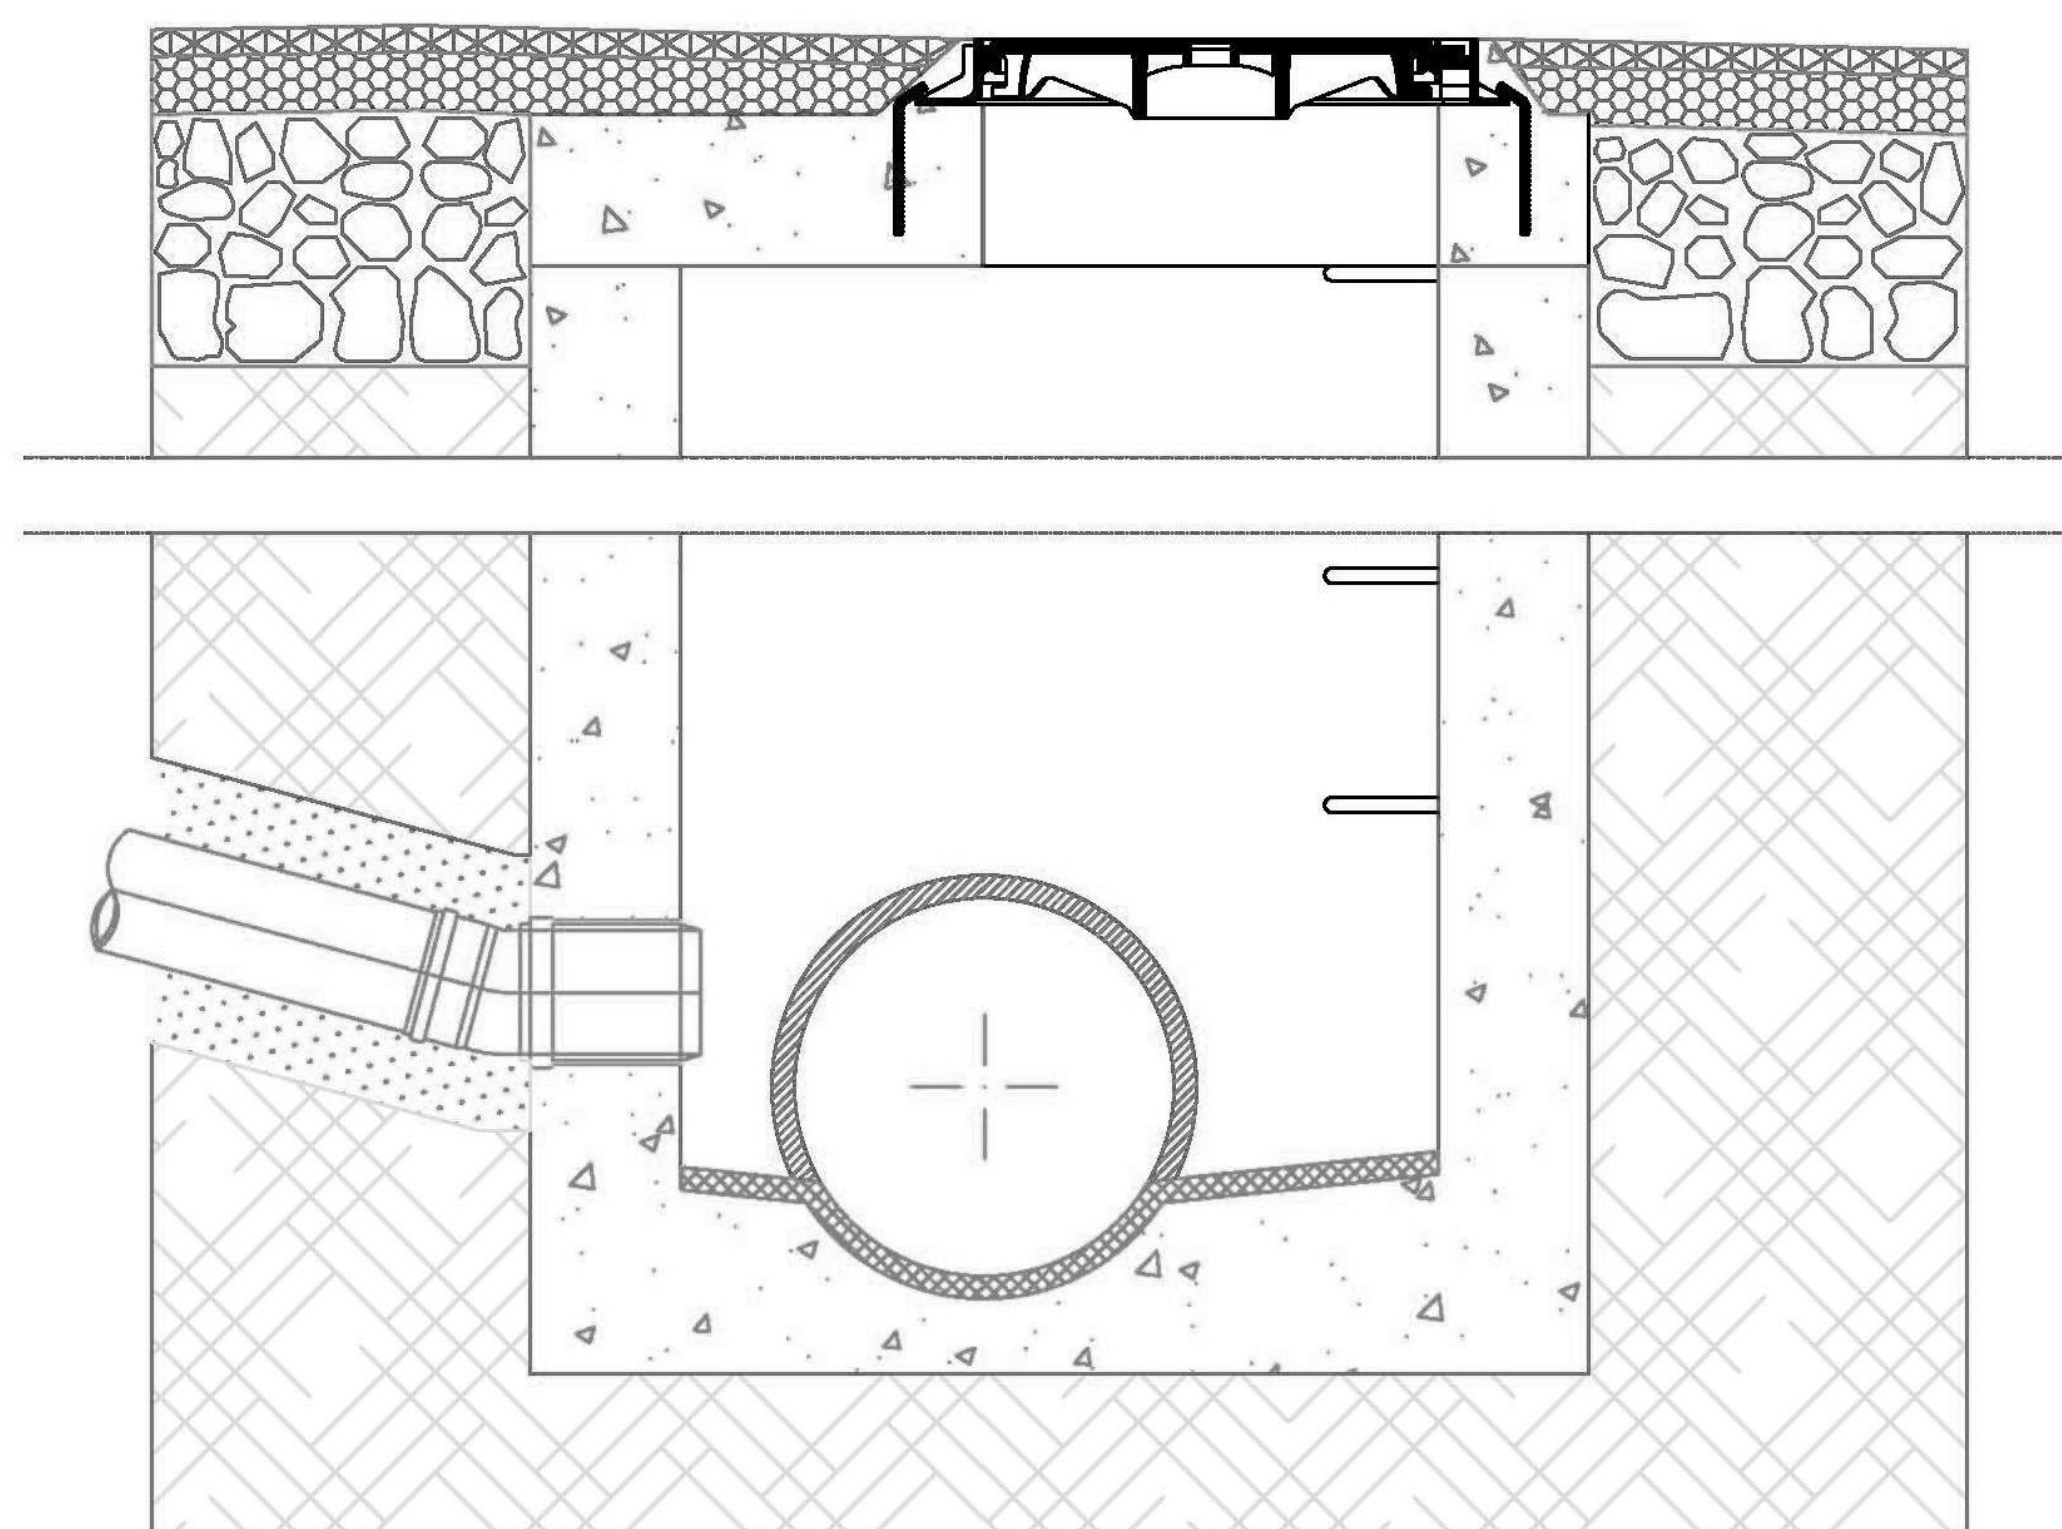

COMUNE DI POZZUOLI

Provincia di Napoli
DIREZIONE 8

GESTIONE SERVIZI CICLO INTEGRATO DELLE ACQUE

ACCORDO QUADRO
ART. 54 D.LGS 50/2011 G. CON OPERATORE UNICO CON DURATA ANNI TRE
PER LA GESTIONE E MANUTENZIONE DELLA
RETE IDRICA, FOGNARIA E DEGLI IMPIANTI
CORRELATI, INCLUSA LA LETTURA DEI
CONTATORI IDRICI

CAPITOLO:

RETE FOGNARIA

DATA:

FEB 2018

TITOLO ELABORATO:

POZZETTO DI ISPEZIONE IN LINEA

CODICE ELABORATO:

E.36

IL TECNICO :

dott. arch. Pianificatore Carlo DI PROCOLO

DIRIGENTE DELLA DIREZIONE 8
RESPONSABILE DEL PROCEDIMENTO :

ARCH. STEFANO TERRAZZANO