



SCHEMA IDRUALICO - ANTE OPERAM

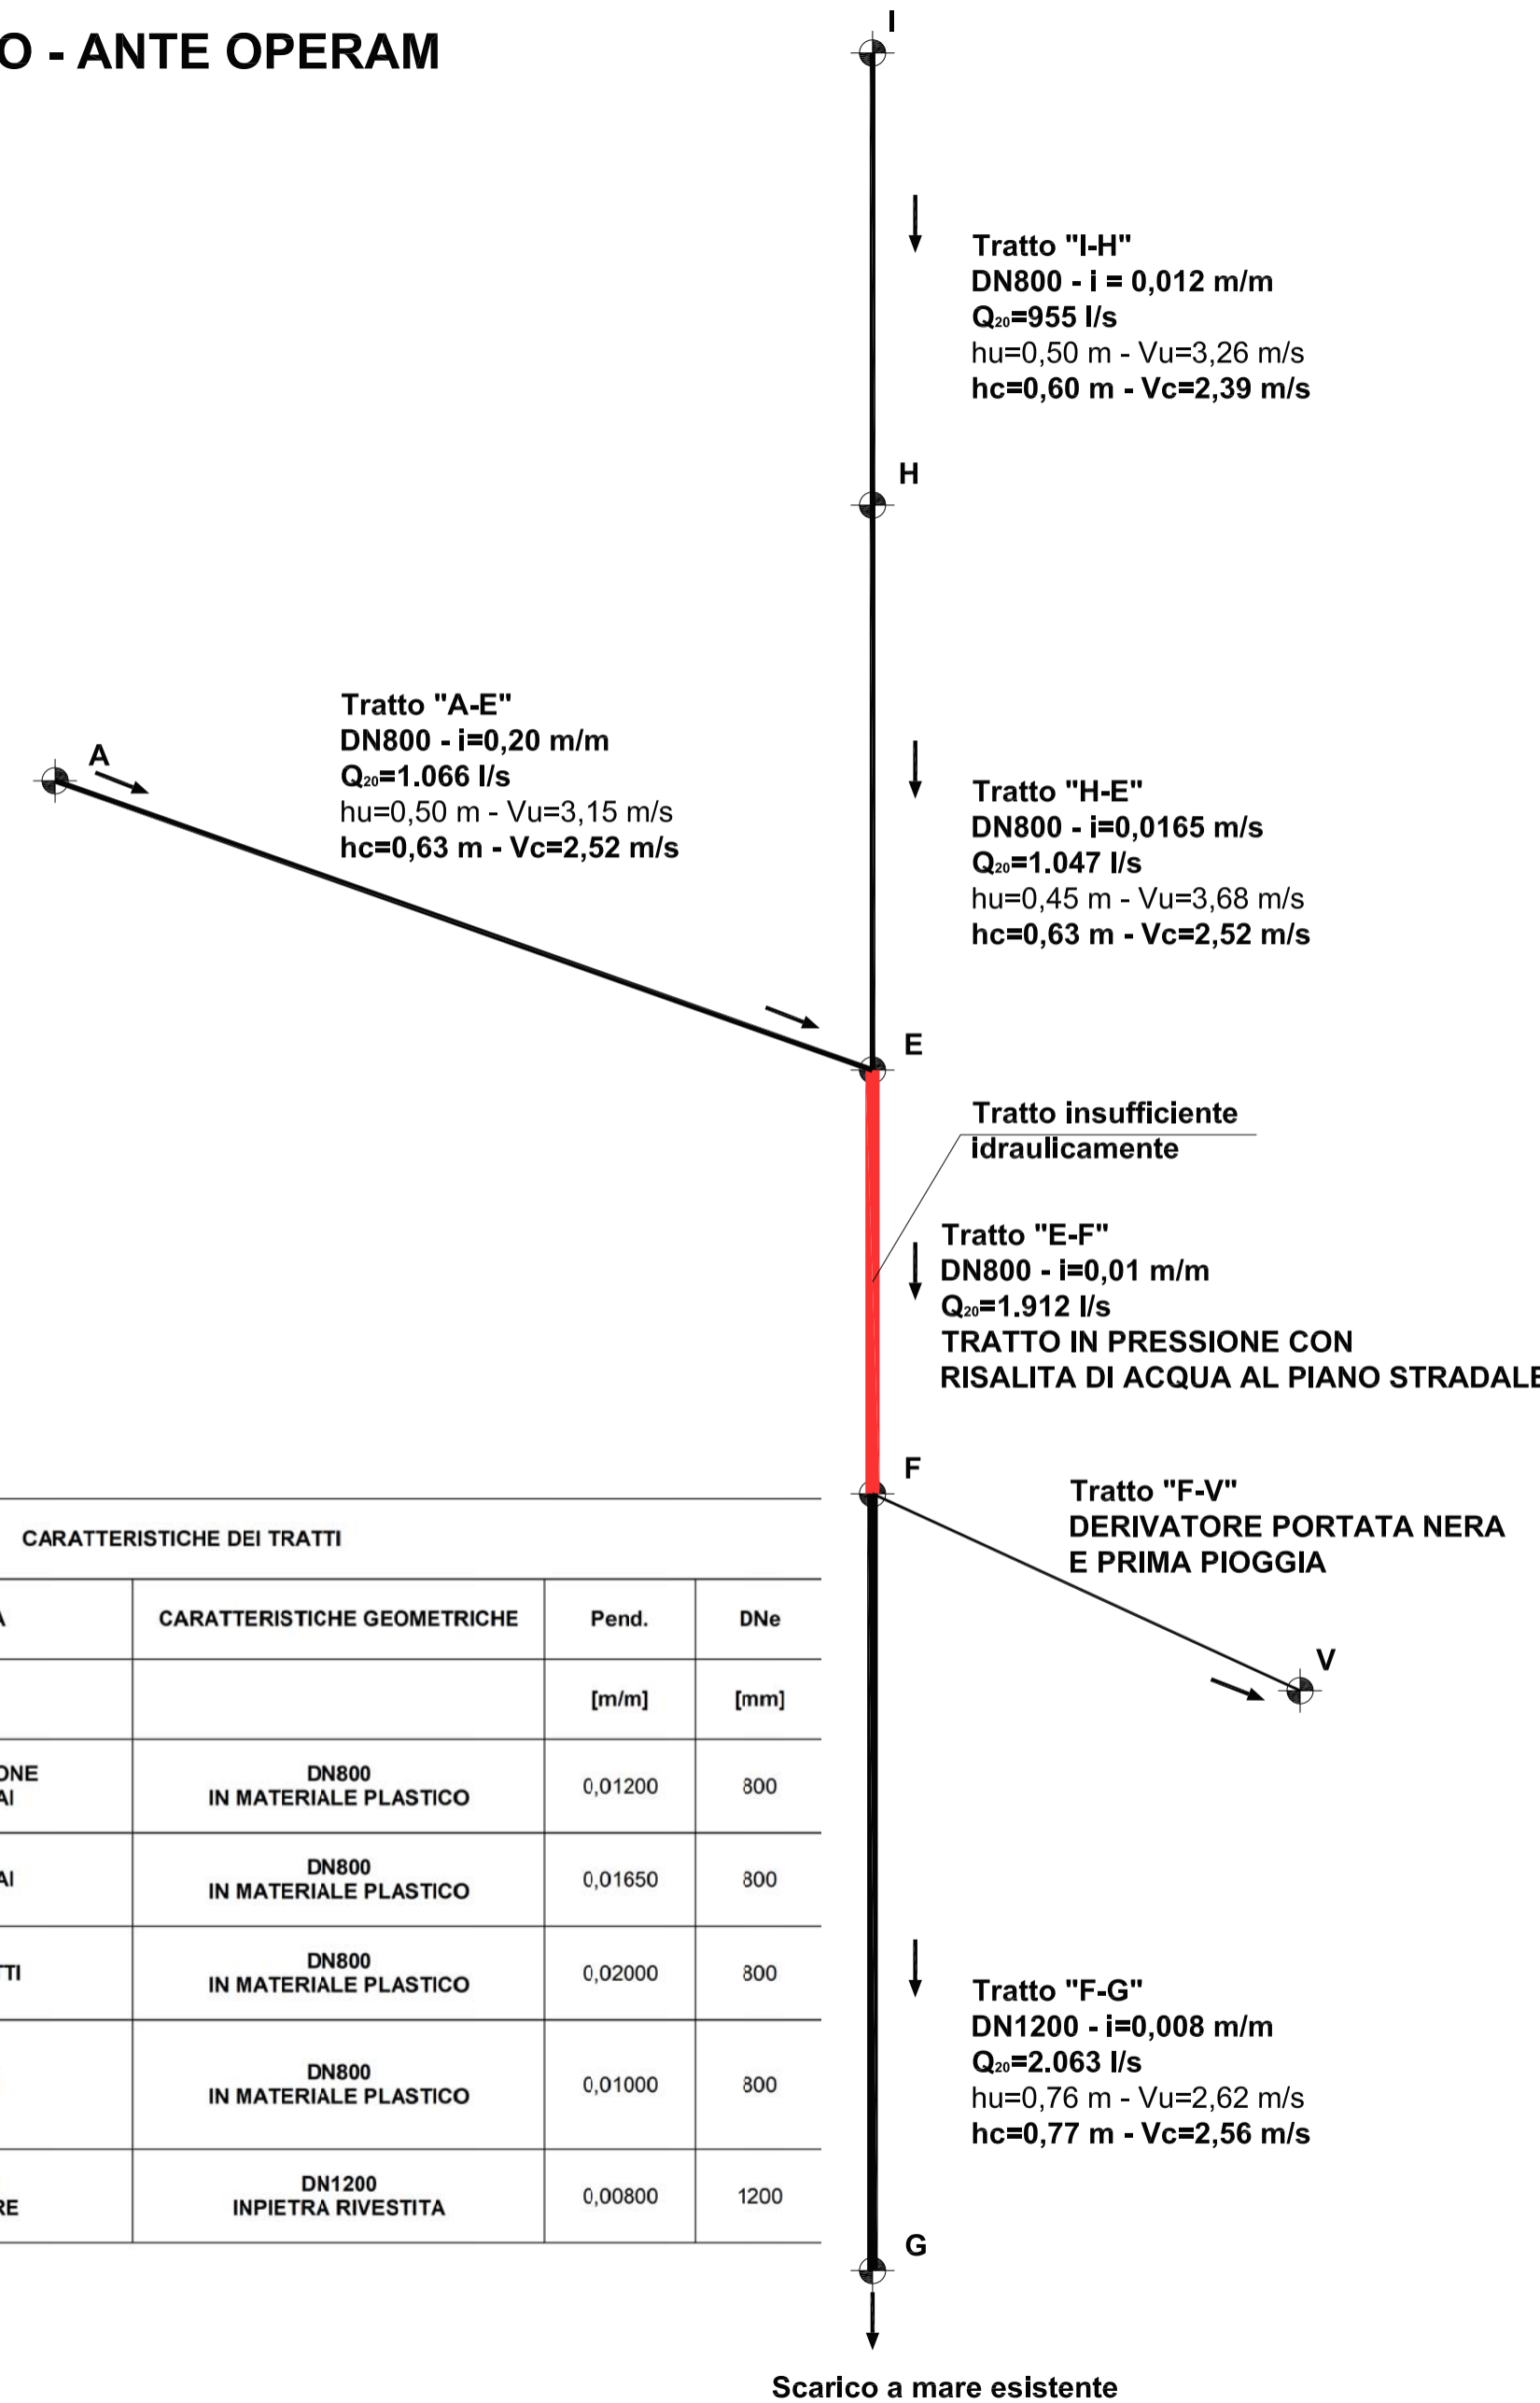

SCHEMA IDRUALICO - POST OPERAM

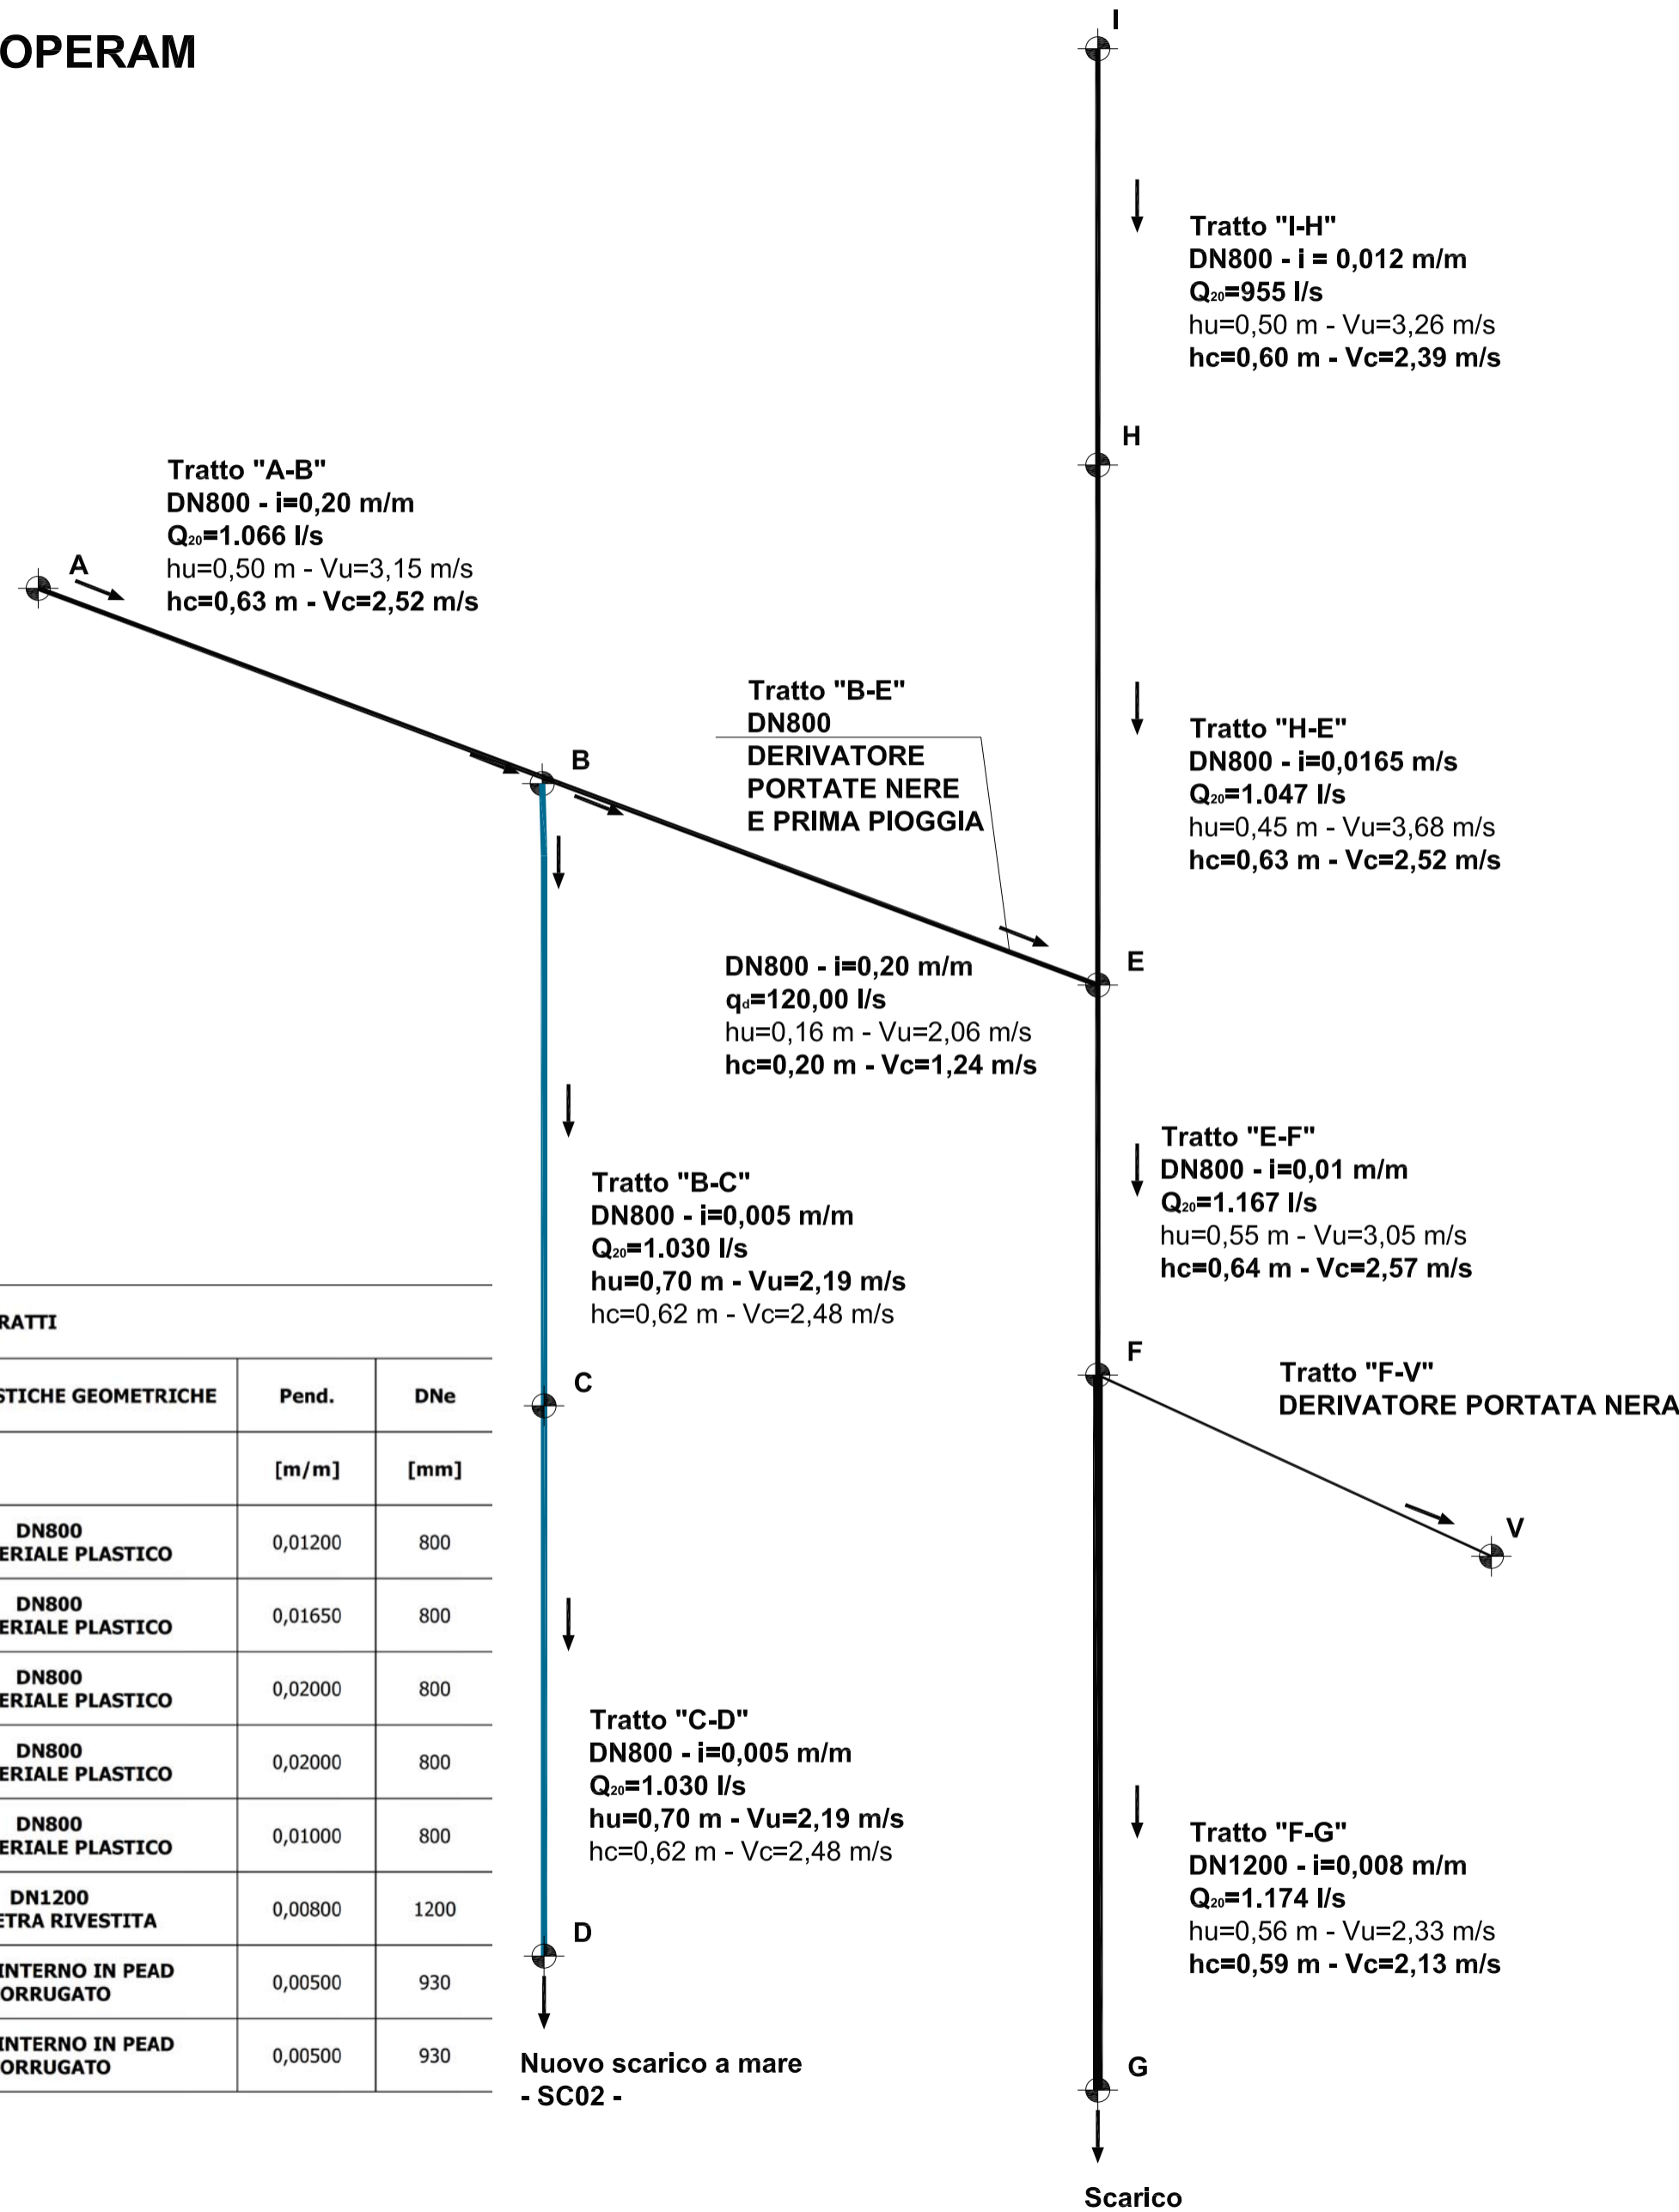

COMUNE DI POZZUOLI
CITTA' METROPOLITANA DI NAPOLI



Risanamento idraulico bacini Lago d'Averno e Lago Lucrino
Intervento fognario di via Napoli
(Potenziamento pozzo a vortice e opere connesse)
Programma delle OO.PP. 2017/2019
Deliberazioni di Consiglio Comunale nn. 49/2017 e 70/2017

Raggruppamento temporaneo di professionisti già costituito :

Hydroarch S.r.l. (Capogruppo Mandataria) HYDROARCH S.r.l. IL PRESIDENTE Dott. Ing. GATELLO MASULLO	ing. Luigi Iannicello (Mandante) DOTT. ING. IANNICELLO LUIGI ISCRITTO ALL'ALBO PROFESSIONALE COL. N. 823	ing. Angelo Morlando (Mandante) DOTT. ING. ANGELO MORLANDO N. 2446 "Sez. A" Severe, Civile, Ambientale, Industriale Dall'informazione	ing. Ferdinando Cecere (Mandante - giovane professionista) DOTT. ING. FERDINANDO CECERE N. 4286 "Sez. A" Severe, Civile e Ambientale
---	--	--	--

PROGETTO ESECUTIVO - LOTTO N. 01

"Opere connesse con il pozzo a vortice - lavori urgenti per l'attenuazione dei fenomeni di allagamento in "via Matteotti" e "Corso Umberto I" nel periodo transitorio di realizzazione del pozzo a vortice"

Il Responsabile del Procedimento Ing. Ella Puglia	ELABORATO: SCHEMI IDRUALICI - ANTE OPERAM E POST OPERAM -	COD. ELABORATO: ETD.02.02
Dirigente dell'Ufficio Staff "Programmazione e pianificazione strategica - Fondi strutturali" arch. Agostino Di Lorenzo	REVISIONI:	SCALA: -
	REV. 0	DESCRIZIONE: emissione per approvazione
		DATA: dicembre 2017
		APPROVAZIONE: