

# COMUNE DI POZZUOLI

## CITTA' METROPOLITANA DI NAPOLI



Risanamento idraulico bacini Lago d'Averno e Lago Lucrino  
Intervento fognario di via Napoli

(Potenziamento pozzo a vortice e opere connesse)

Programma delle OO.PP. 2017/2019

Deliberazioni di Consiglio Comunale nn. 49/2017 e 70/2017

Raggruppamento temporaneo di professionisti già costituito :

Hydroarch S.r.l.  
(Capogruppo Mandataria)  
**HYDROARCH S.r.l.**  
IL PRESIDENTE  
Dott. Ing. CATELLO MASULLO



ing. Luigi Iannicello  
(Mandante)



ing. Angelo Morlando  
(Mandante)



ing. Ferdinando Cecere  
(Mandante - giovane professionista)




PROGETTO ESECUTIVO - LOTTO N. 01

"Opere connesse con il pozzo a vortice - lavori urgenti per l'attenuazione dei fenomeni di allagamento in "via Matteotti" e "Corso Umberto I" nel periodo transitorio di realizzazione del pozzo a vortice"

Il Responsabile del Procedimento ing. Ella Puglia	ELABORATO:			COD. ELABORATO:
	SEZIONI DI SCAVO			ODM.02
Dirigente dell'Ufficio Staff "Programmazione e pianificazione strategica - Fondi strutturali" arch. Agostino Di Lorenzo	SCALA:			
	1 : 50			
REV.	DESCRIZIONE	DATA	APPROVAZIONE	
0	emissione per approvazione	dicembre 2017		

SEZIONE DI SCAVO  
SBADACCHIATURA E ALTEZZE DI SCAVO FINO A 2,00 METRI  
TUBAZIONE PER SCARICHI FOGNARI A GRAVITA' - PEAD CORRUGATO  
scala 1:50

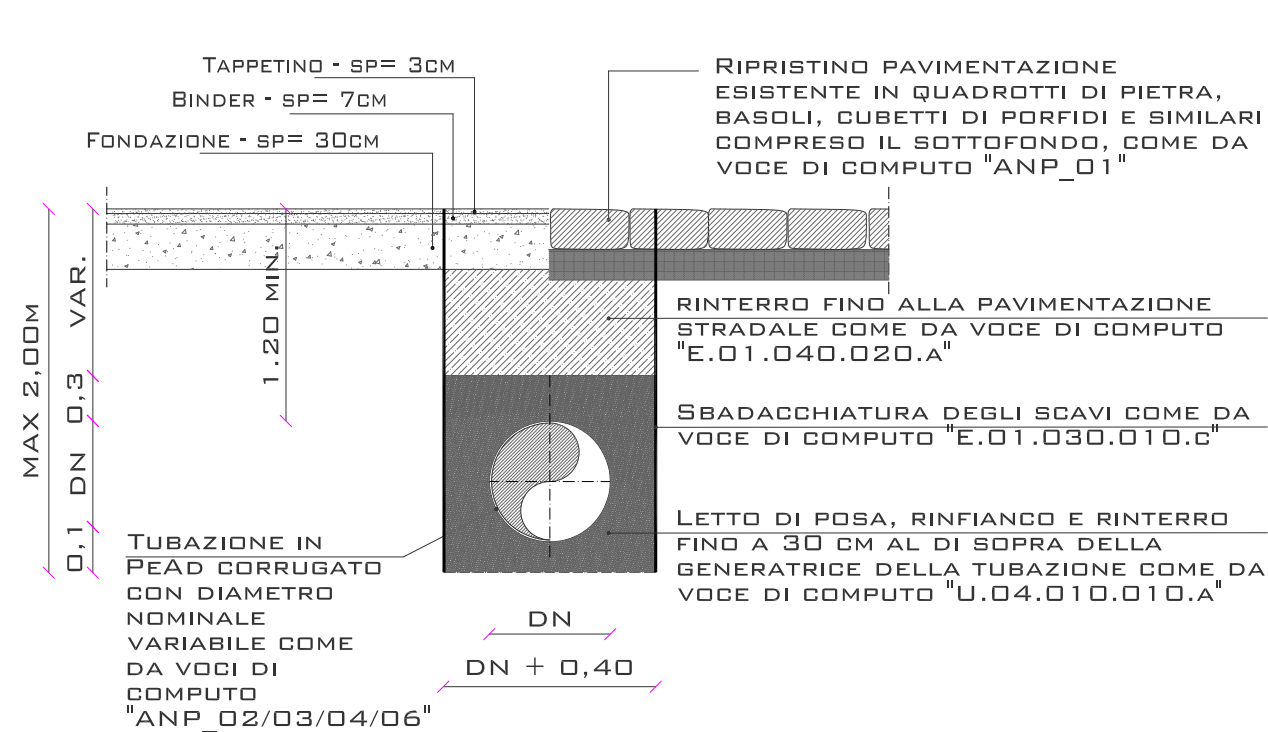

SEZIONE DI SCAVO  
ARMATURA PER ALTEZZE DI SCAVO SUPERIORI AI 2,00 METRI  
TUBAZIONE PER SCARICHI FOGNARI A GRAVITA' - PEAD CORRUGATO  
scala 1:50

