




Sezione Tipo stato dei luoghi

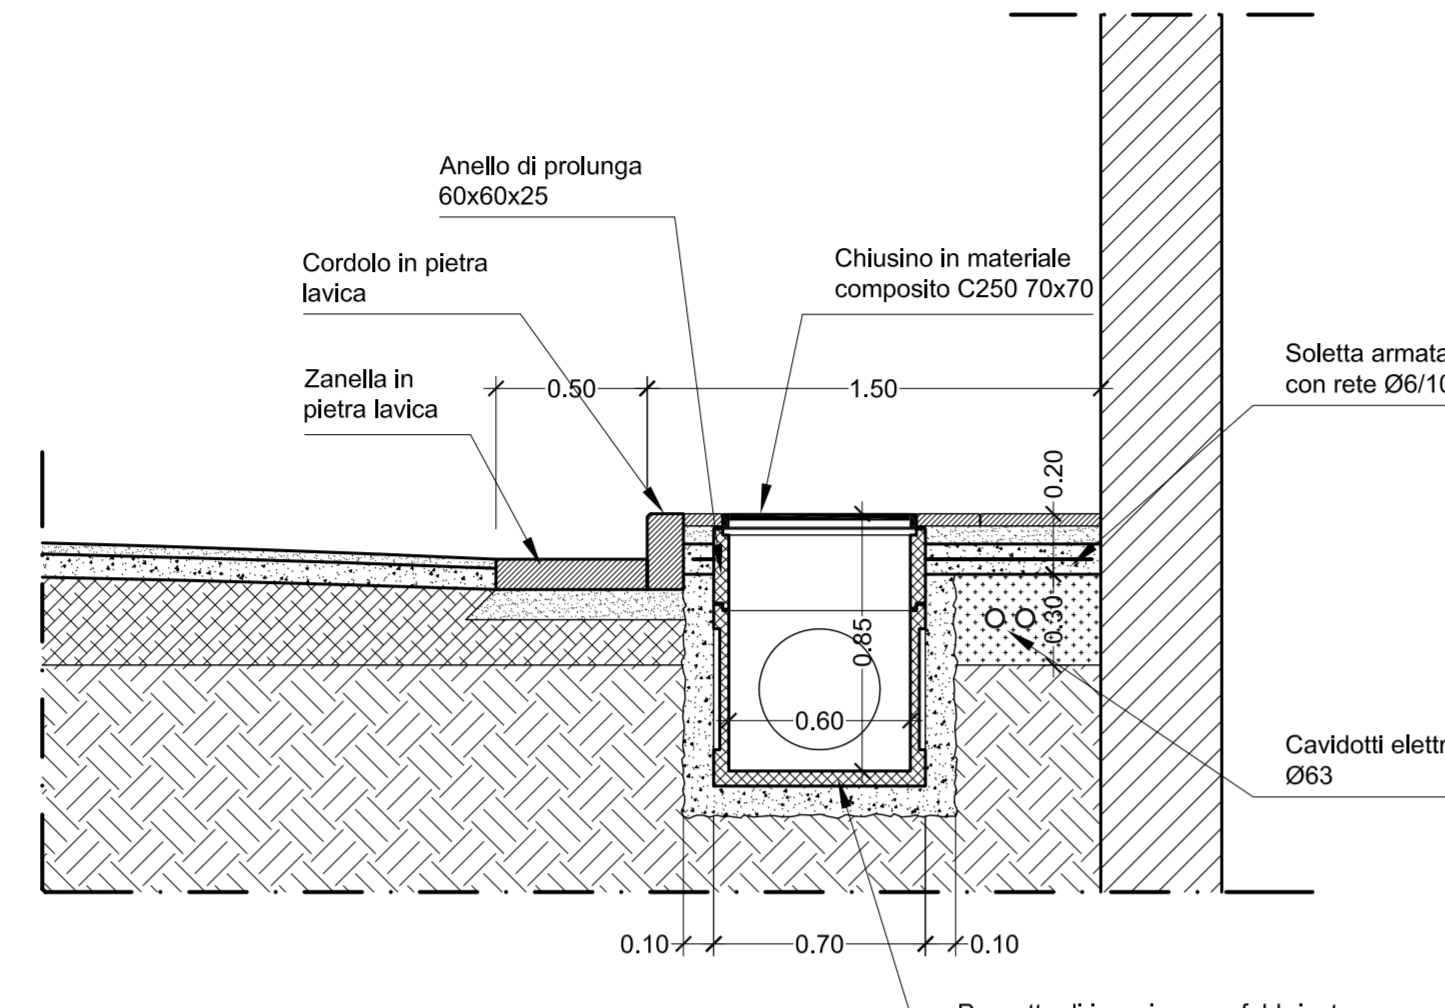


Sezione di progetto Pozzetto di ispezione

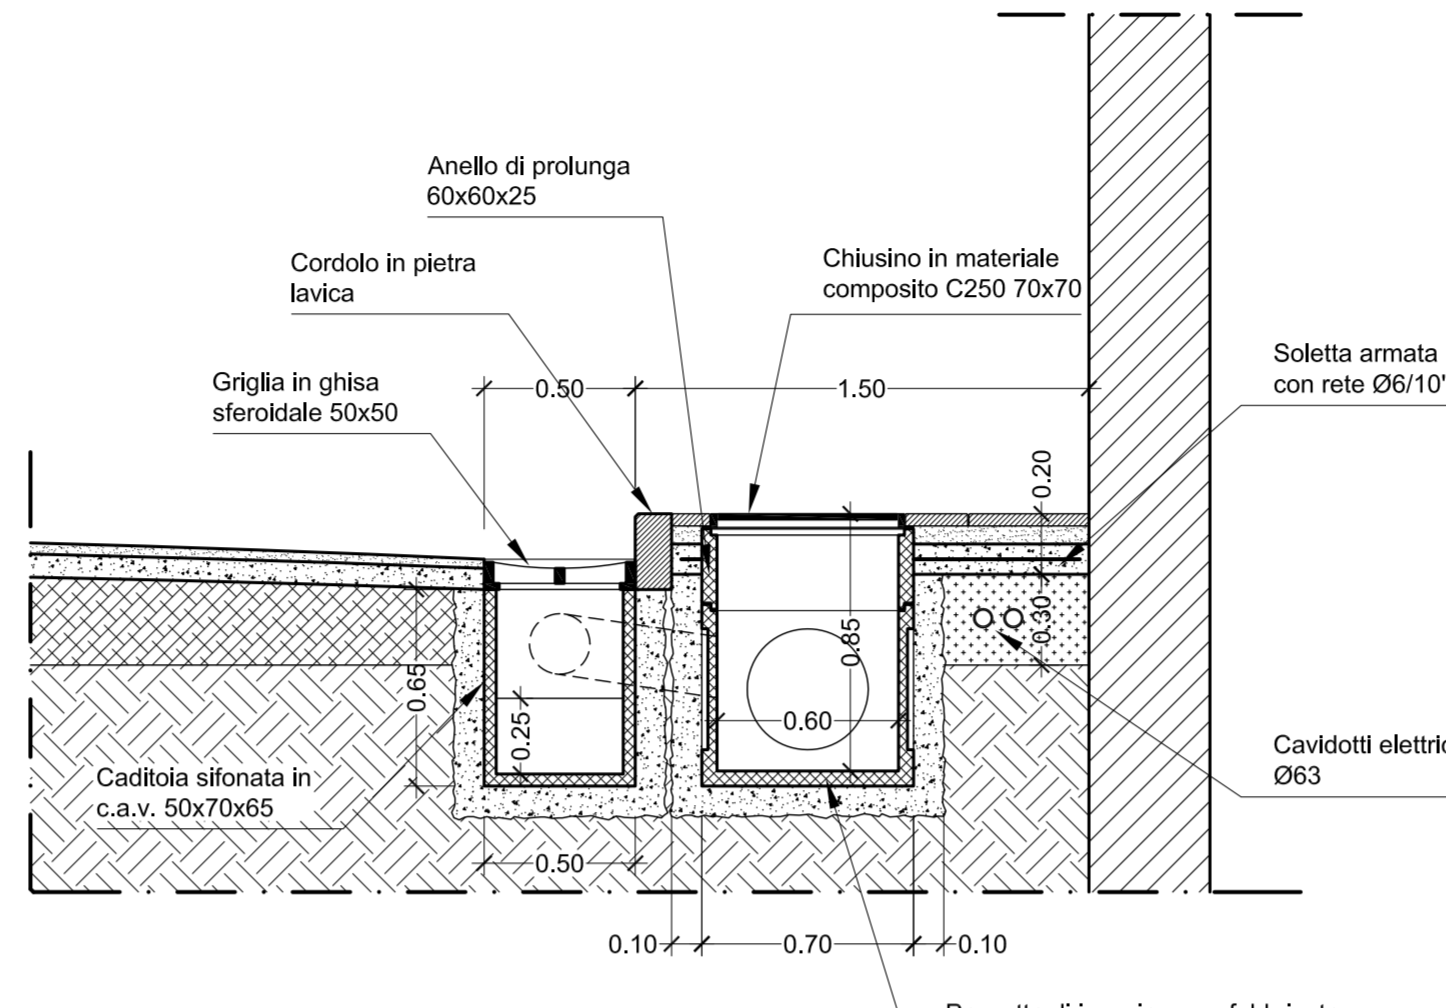


Sezione di progetto Caditoia

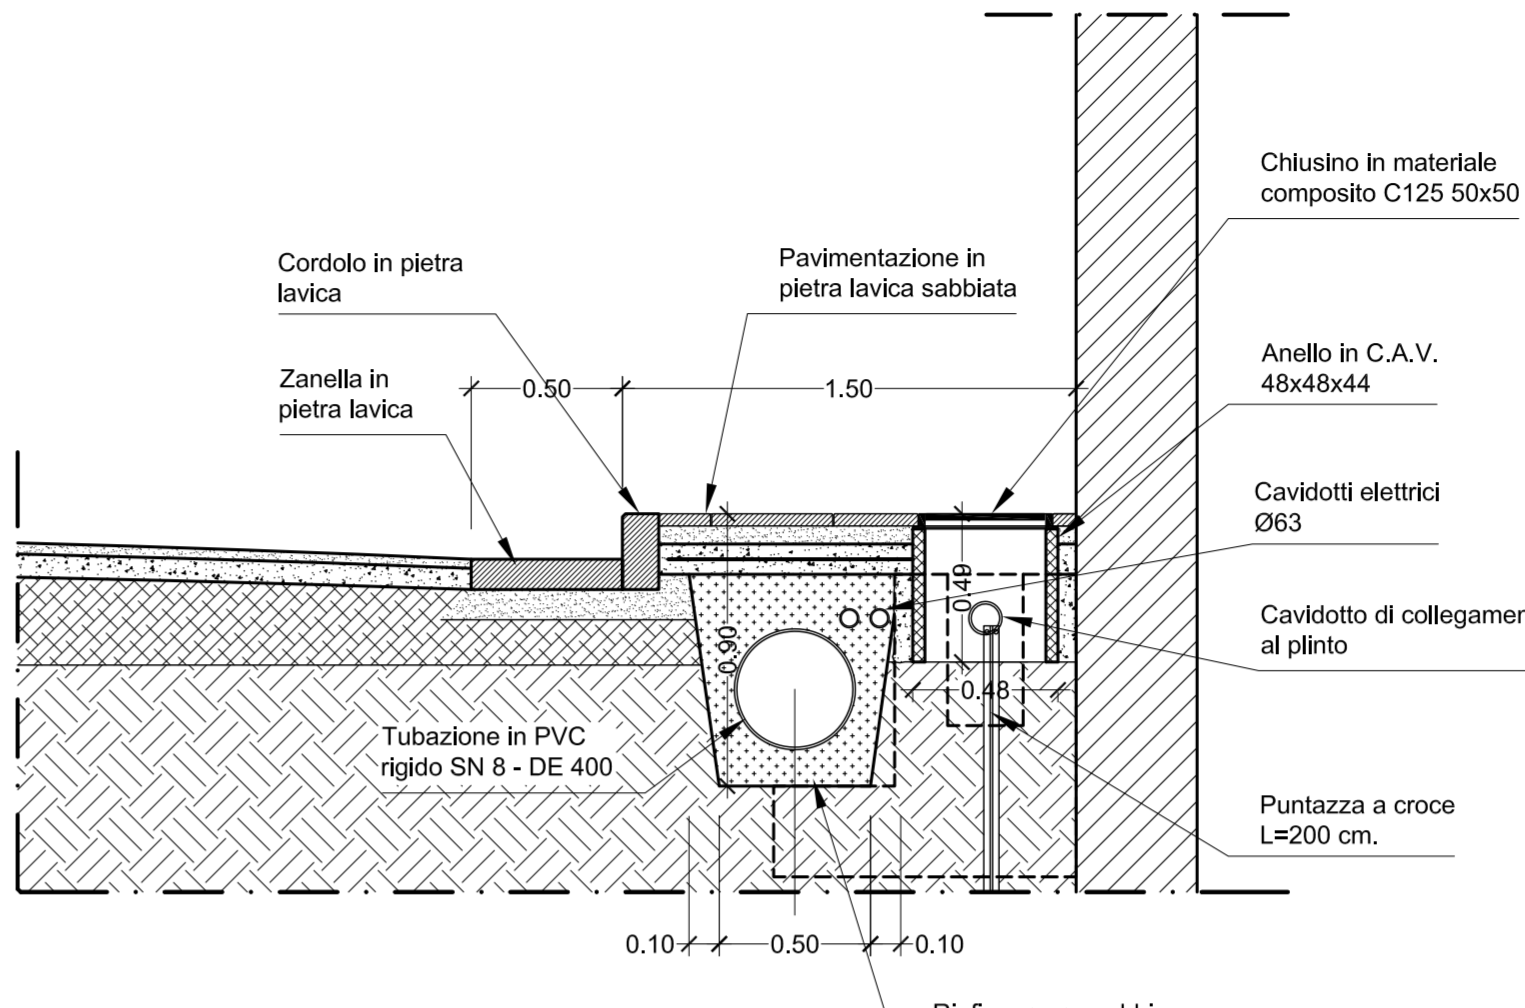


Sezione di progetto Pozzetto elettrico

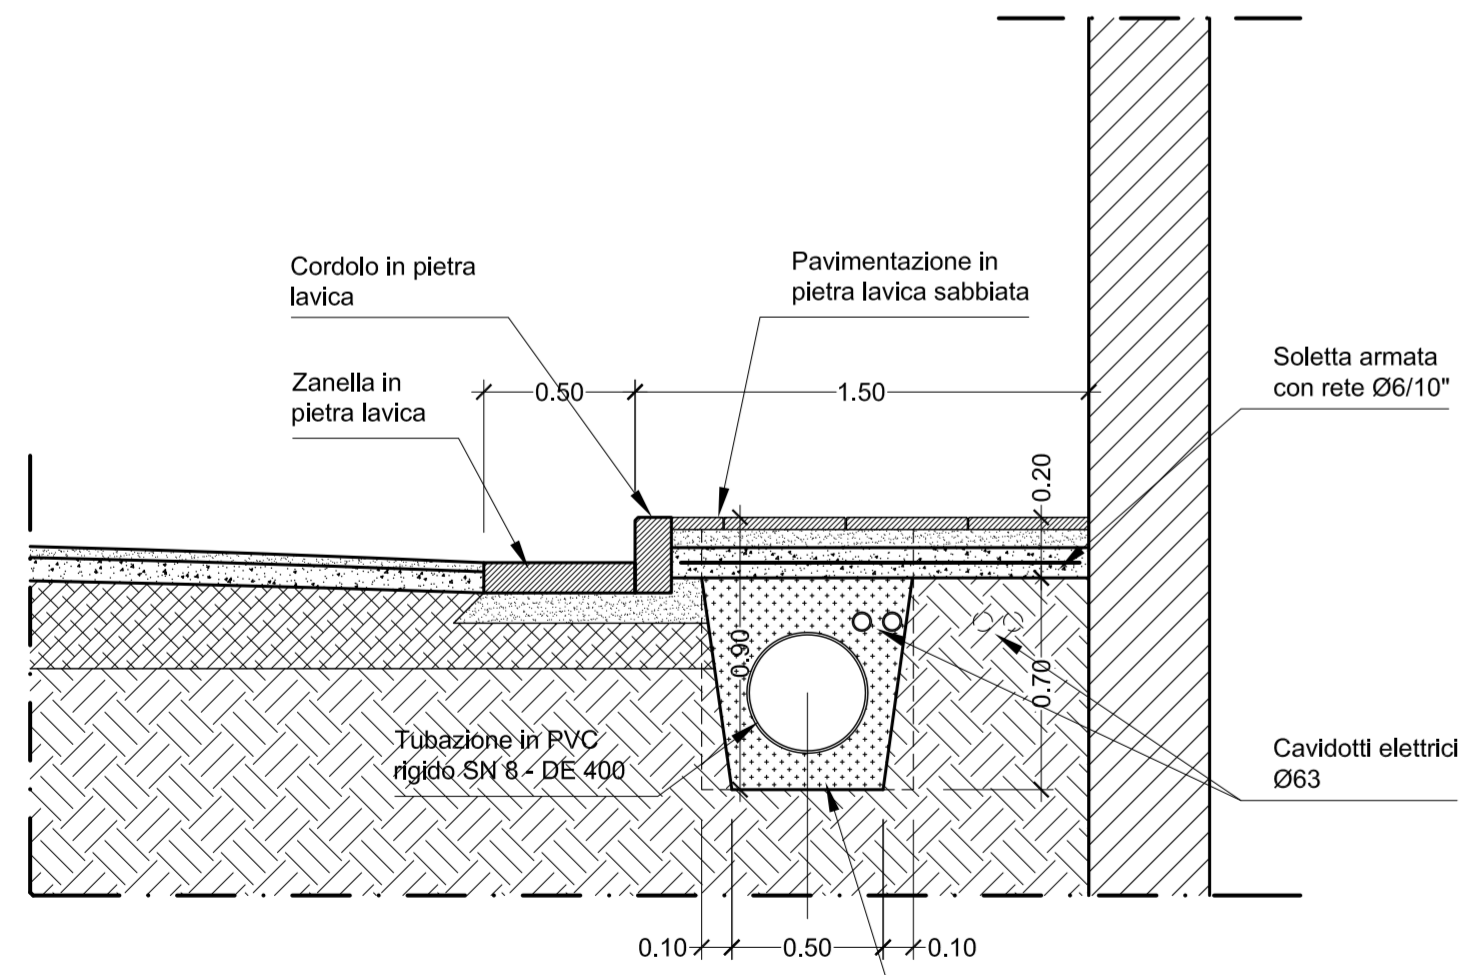


Sezione di progetto Sezione corrente

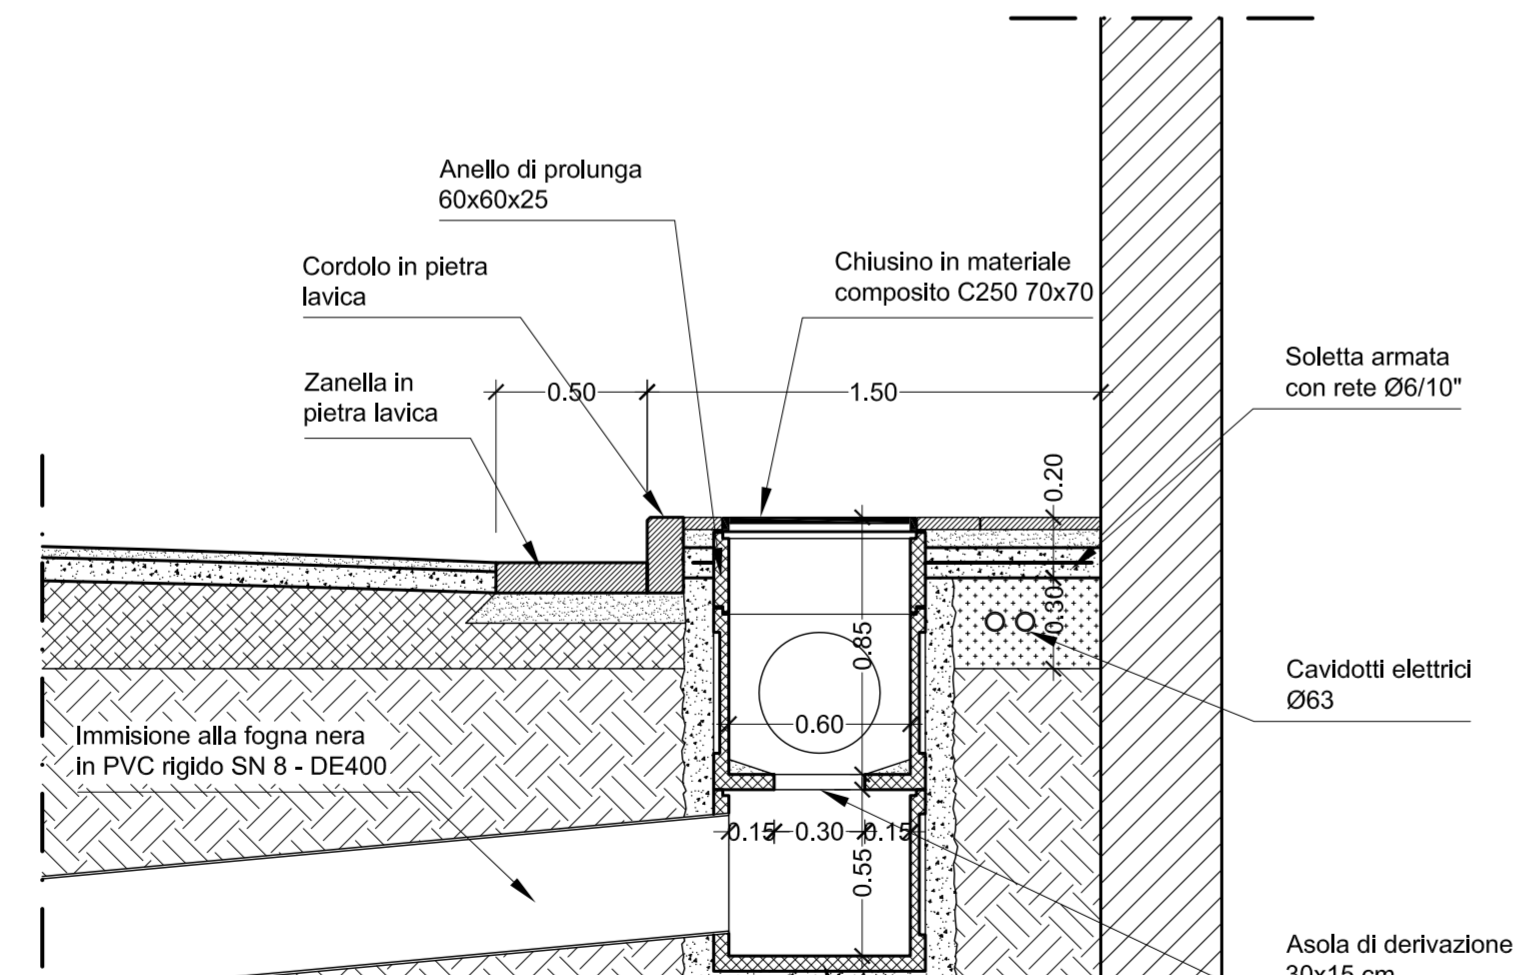


Sezione di progetto Pozzetto di derivazione

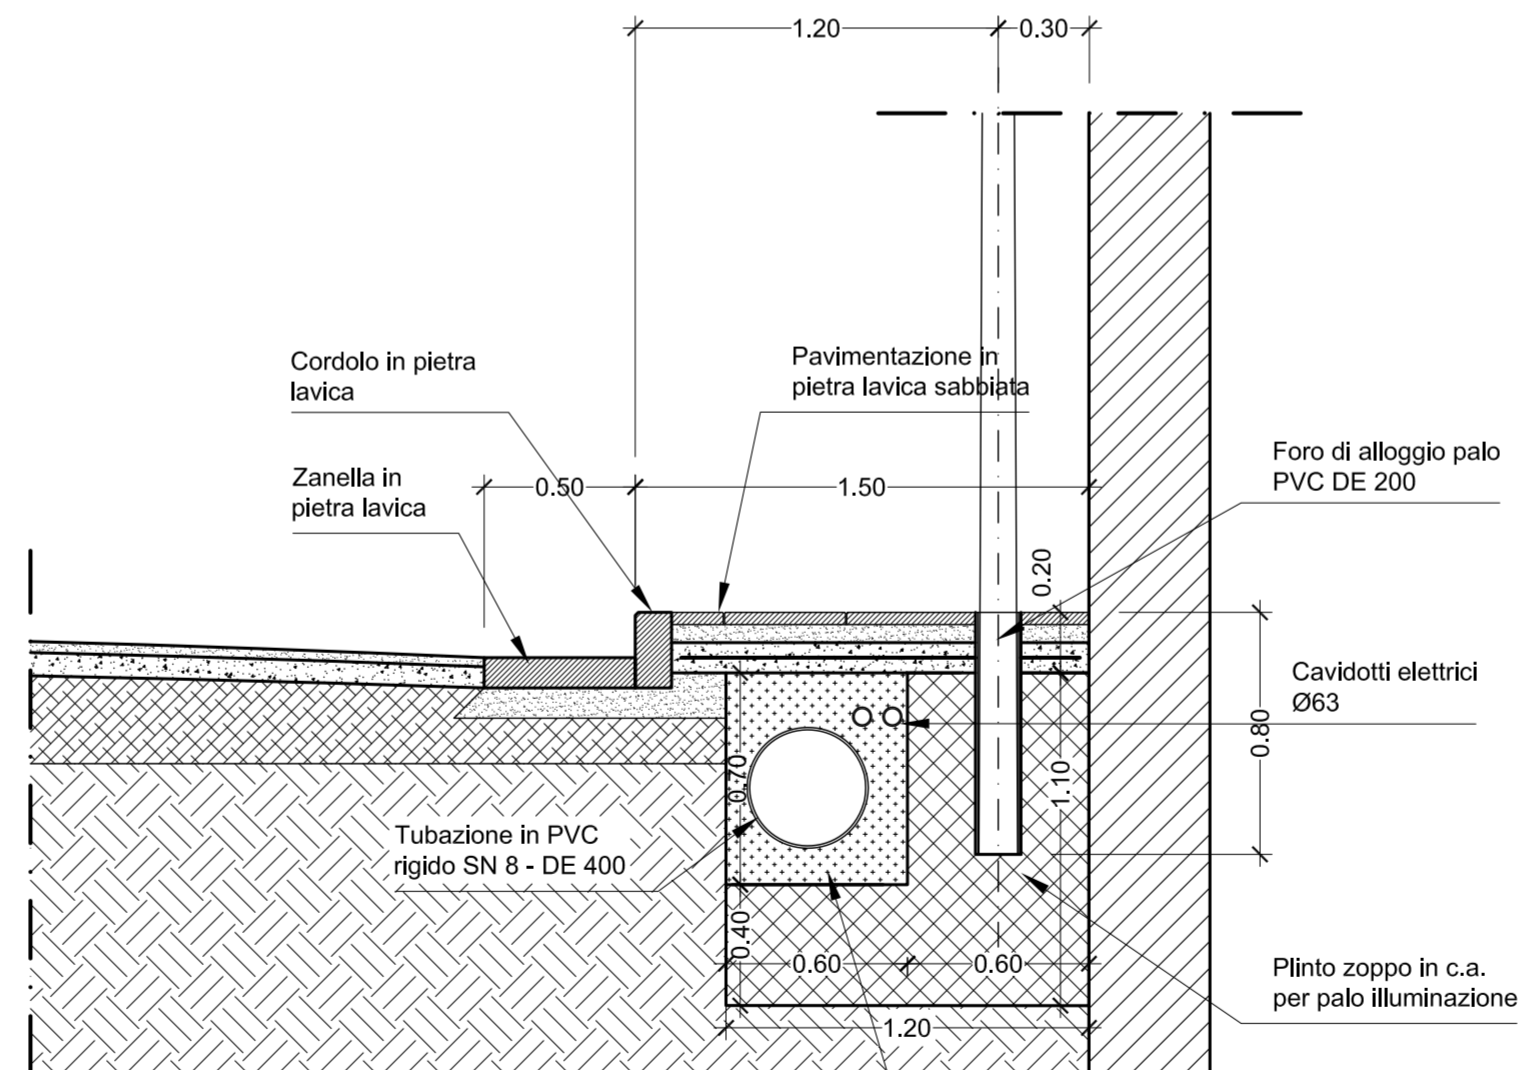

Sezione di progetto Plinto palo illuminazione

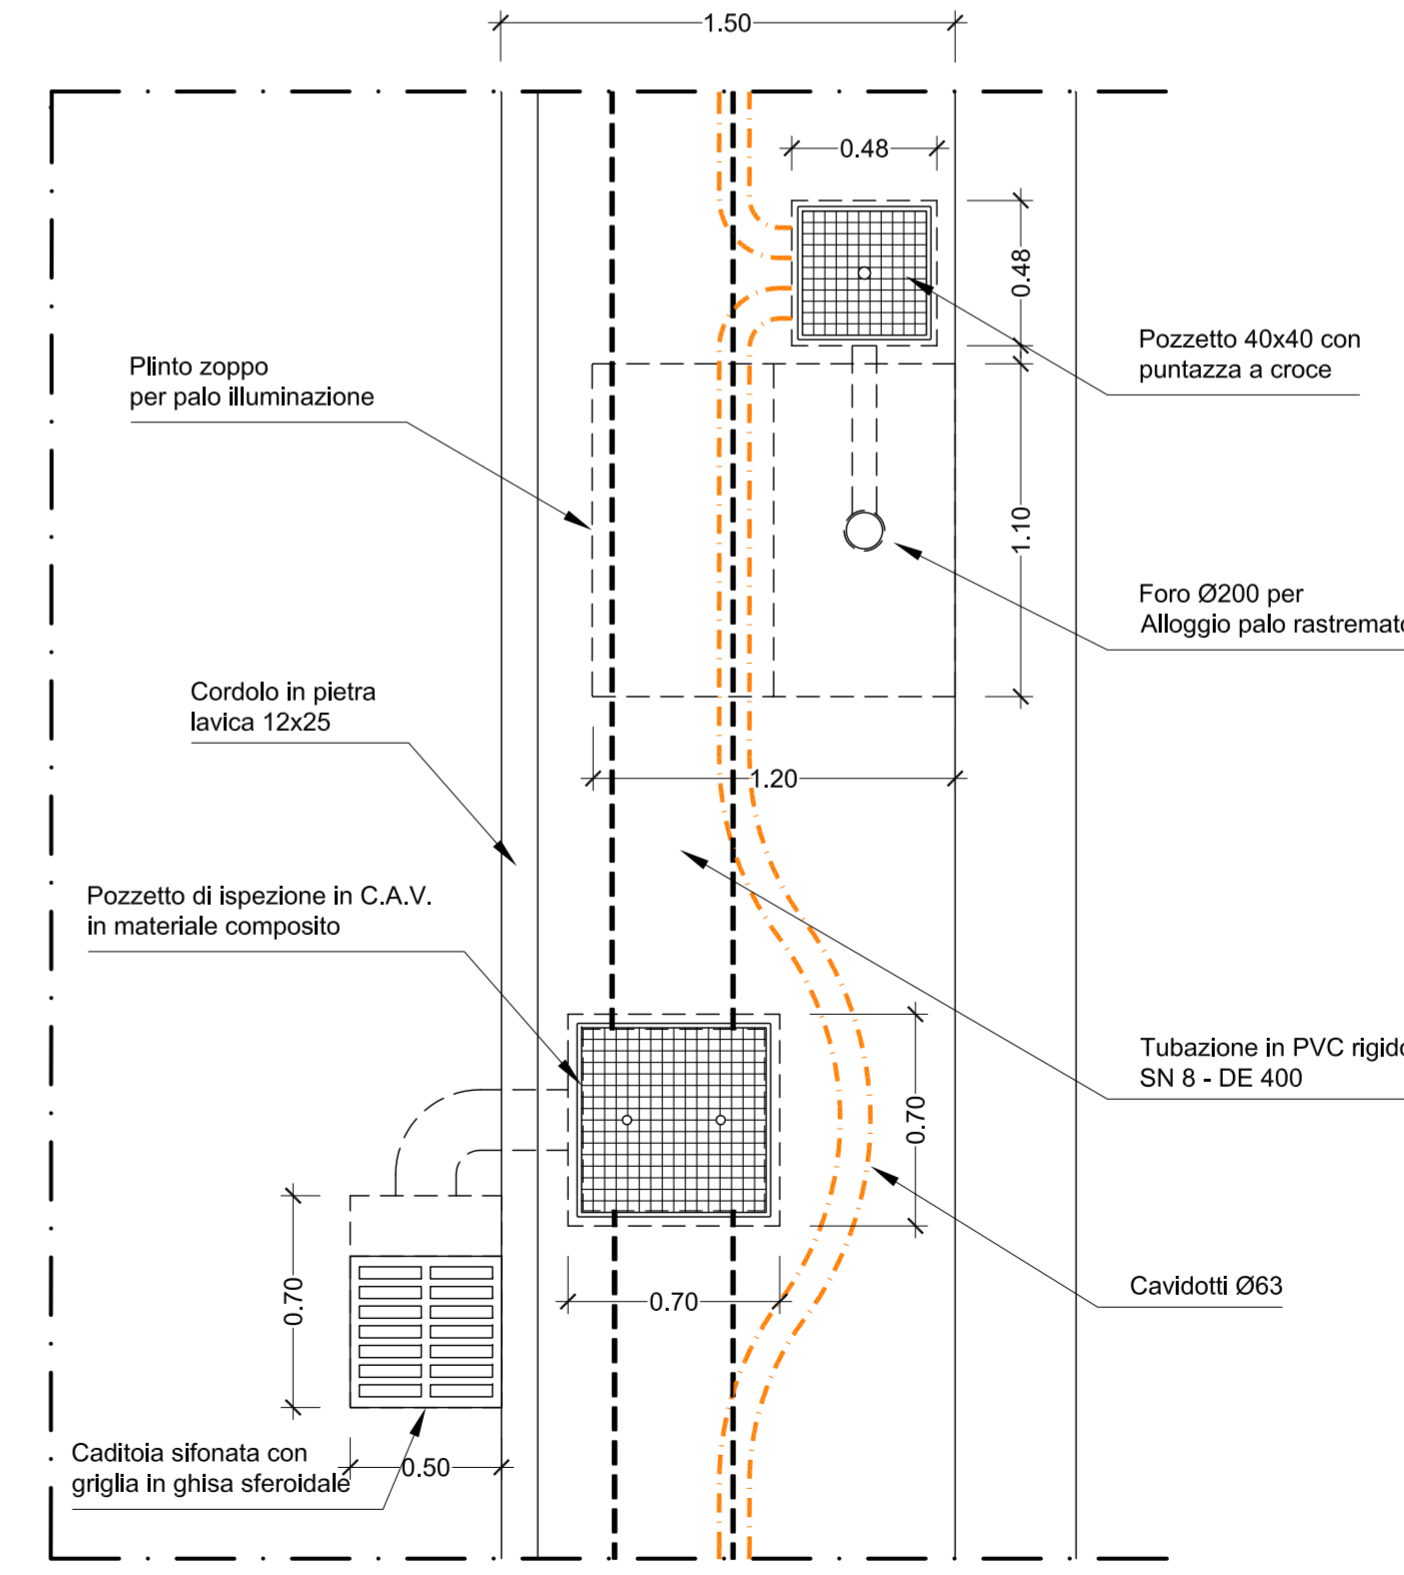


Stralcio planimetrico

  
**COMUNE DI POZZUOLI**  
 Città Metropolitana di Napoli  
 Direzione 4 - Lavori Pubblici

Programma Triennale delle Opere Pubbliche 2016 - 2018  
 ANNUALITA' 2016

**LAVORI DI COMPLETAMENTO E RIQUALIFICAZIONE DI VIA MONTENUOVO LICOLA PATRIA**  
(TRATTO VIA DOMITIANA - P.ZZA A. MORO)

**IMPORTO OPERE : € 350.000,00**

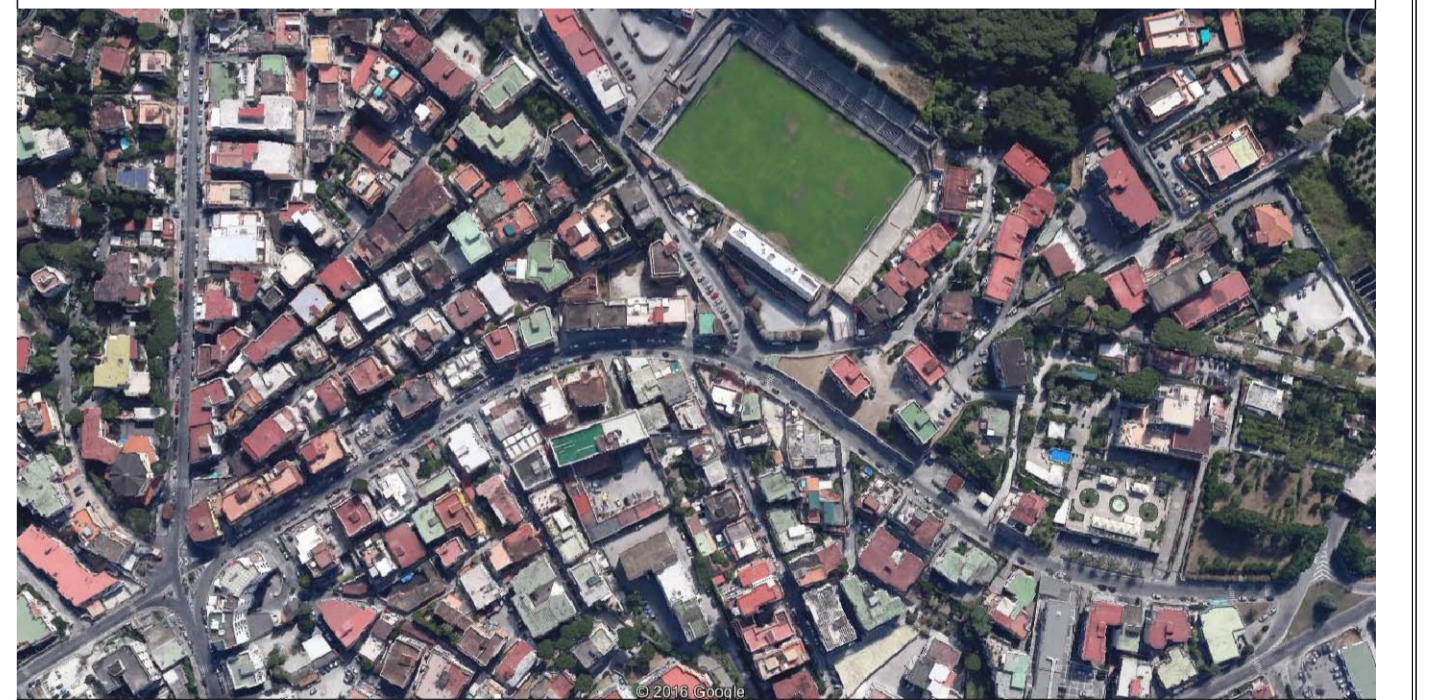

**PROGETTO ESECUTIVO**

Ing. Elia Puglia R.U.P.  
 Geom. Luigi Ioffredo Progettista  
 Geom. Aldo Praticò Progettista  
 Arch. Santina Napolitano Dirigente Direzione 4

Elaborato: **SEZIONI E MANUFATTI TIPO** TAVOLA: **G07**

Data: DICEMBRE 2017 Agg. Rapp. 1 : 25