



LEGENDA

- VOLUMETRIA DA RICOMPORRE
- VOLUMI DEMOLITI DA NON RICOSTRUIRE

COMUNE DI POZZUOLI
 PROVINCIA DI NAPOLI
 DIREZIONE 5 - UFFICIO DI PIANO
 CAPP-80078 ASSOCIAZIONE TECNICI FLEGREI
 (Protocollo d'intesa n° 3323 del 18/12/2012)

PIANO URBANISTICO ATTUATIVO
 RICOMPOSIZIONE VOLUMETRICA


COMPARTO 1: CENTRO STORICO



Il responsabile del procedimento
tavola stralciata
 arch. Francesco DI MAGGIO
 arch. Gennaro MANCINI
 geom. Nicola PISANO
 geom. Gennaro BOKRINO
 sig. Vincenzo MARTINO

VIA G. MATTEOTTI - PROFILO SUD

data	disegnato	archivio	scala	elaborato
aggiornamenti	aggiornamenti	aggiornamenti	1:200	20

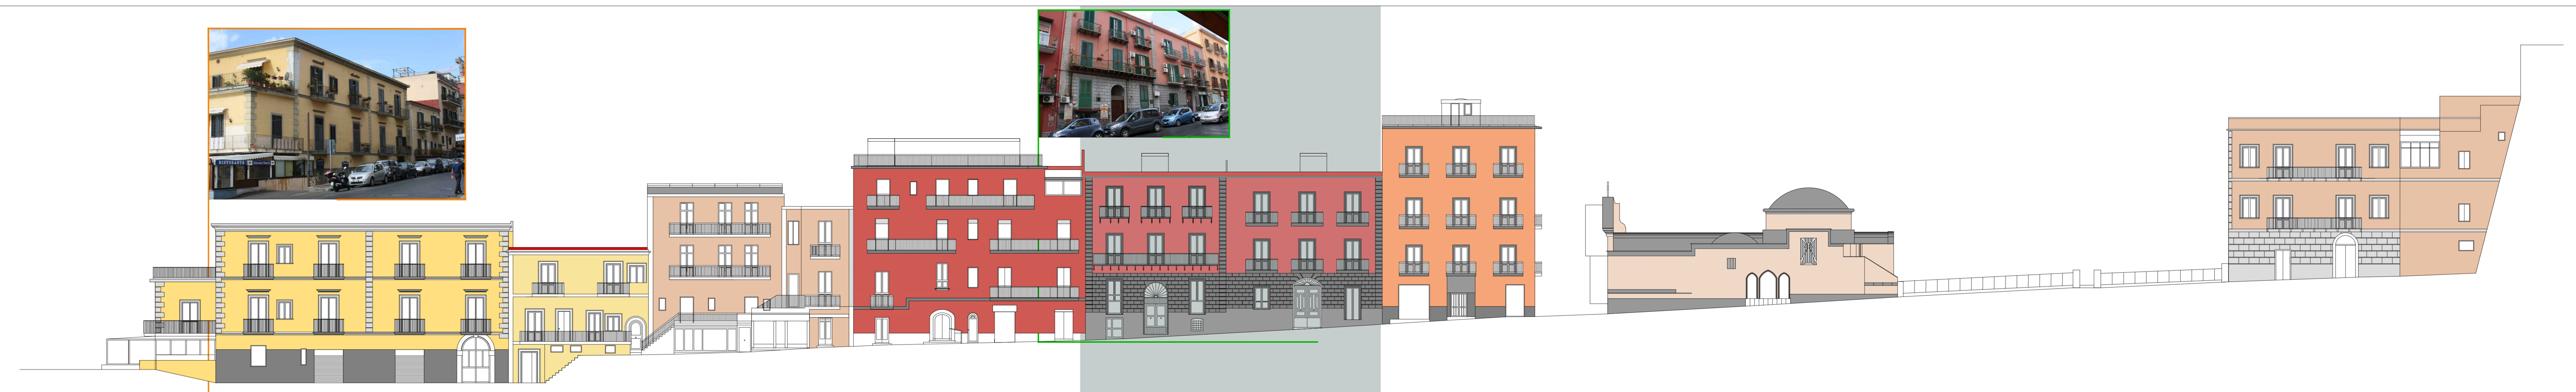

STATO DI FATTO *Via G. Matteotti - Profilo Sud*



INVILUPPO DEI VOLUMI DEMOLITI E DA RICOMPORRE *Via G. Matteotti - Profilo Sud*



IPOTESI DI RICOMPOSIZIONE *Via G. Matteotti - Profilo Sud*