

LEGENDA

- VOLUMETRIA DA RICOMPORRE
- VOLUMI DEMOLITI DA NON RICOSTRUIRE

COMUNE DI POZZUOLI
 PROVINCIA DI NAPOLI
 DIREZIONE 5 - UFFICIO DI PIANO
 CAPP-80078 ASSOCIAZIONE TECNICI FLEGREI
 (Protocollo d'intesa n° 3323 del 18/12/2012)

PIANO URBANISTICO ATTUATIVO
 RICOMPOSIZIONE VOLUMETRICA

COMPARTO 1: CENTRO STORICO



Il responsabile del procedimento: arch. Francesco DI MAGGIO
 I progettisti: arch. Gennaro MANCINI, geom. Nicola PISANO
 Collaboratori: geom. Gennaro BORBINO, ing. Vincenzo MATINO


ASS. GOVERNO DEL TERRITORIO: CAPP-80078 IL SINDACO
 prof. ing. Roberto Gerundo ASSOCIAZIONE TECNICI FLEGREI dott. Vincenzo Figliola

CORSO DELLA REPUBBLICA - PROFILO NORD

data	disegnato	archivio	scala	elaborato
aggiornamenti	aggiornamenti	aggiornamenti	1:200	8



STATO DI FATTO Corso della Repubblica - Profilo Nord

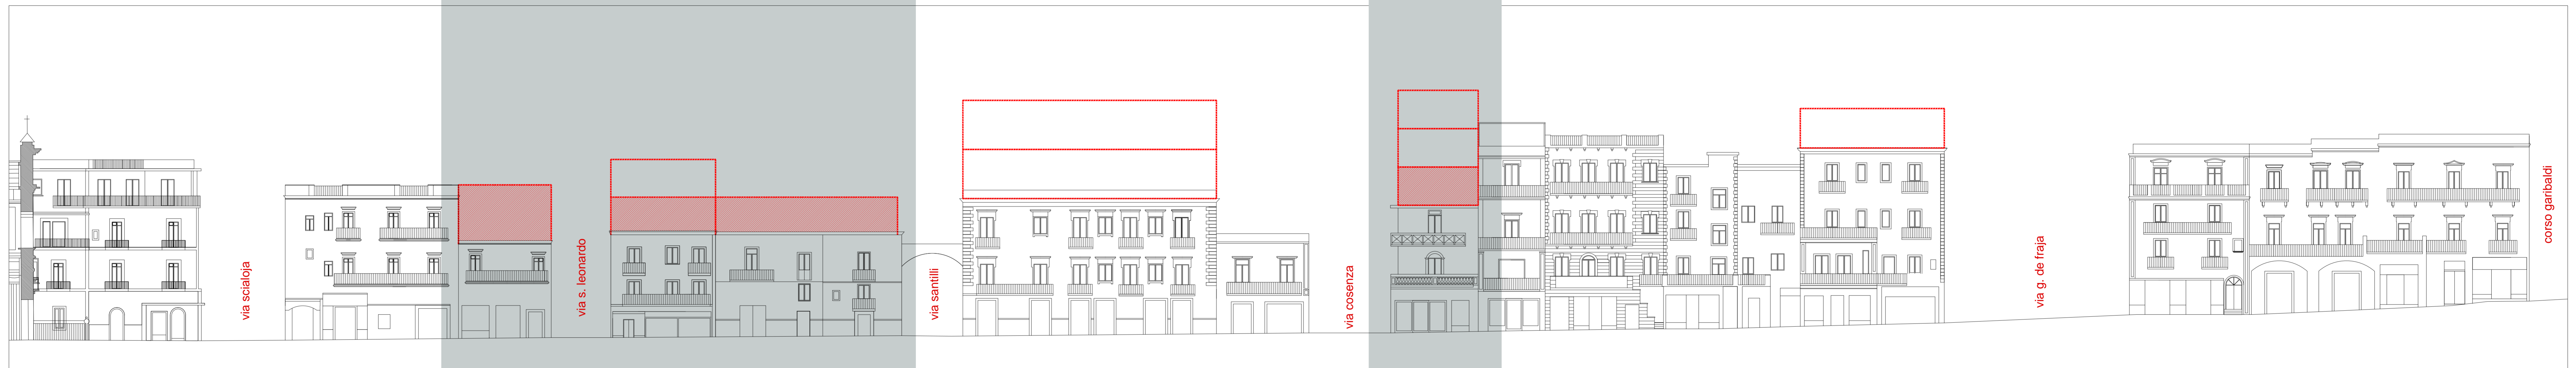

INVILUPPO DEI VOLUMI DEMOLITI E DA RICOMPORRE Corso della Repubblica - Profilo Nord



IPOTESI DI RICOMPOSIZIONE Corso della Repubblica - Profilo nord