

COMUNE DI POZZUOLI PROVINCIA DI NAPOLI

P.U.A. - PIANO URBANISTICO ATTUATIVO
art. 34 NORME DI ATTUAZIONE P.R.G. PUBBLICATO SUL
B.U.R.C. N.10 DELL'1/02/2002

**INTERVENTO DI NUOVA EDIFICAZIONE - SUBZONA D4_1
"ARTIGIANALE E COMMERCIALE DI PROGETTO"**
- AMBITO RIONE TOLIANO -

- ELABORATI**
- R RELAZIONE
 - NTA NORME TECNICHE DI ATTUAZIONE
 - DF DOCUMENTAZIONE FOTOGRAFICA DELLO STATO ATTUALE
 - RSV RELAZIONE GEOLOGICA
 - RSV RELAZIONE GEOTECNICA
 - TP TITOLI DI PROPRIETA'
 - DP DELEGHE
 - SC SCHEMA DI CONVENZIONE
 - 01 AEROFOTOGRAMMETRIA, PLANIMETRIA CATASTRALE STRALCIO PRG, STRALCIO PTP
 - 02 PLANIMETRIA: STATO DEI LUOGHI, INDICAZIONE DEI LOTTI, INDIVIDUAZIONE CORPI
 - 03 PLANIMETRIA CON URBANIZZAZIONI PRIMARIE, PROFILI ALTIMETRICI, PARTICOLARI
 - 04 PROLOGE EDILIZIE
 - 05 VISITE PROSPETTICHE

02

PLANIMETRIE:
- STATO DEI LUOGHI
- INDIVIDUAZIONE DEI LOTTI
- INDIVIDUAZIONE CORPI


SCALA 1:1000

DATA novembre 2012

AGGIORNAMENTI

PROPRONTE

PROGETTISTA
ING. TORTORELLI GENNARO
Viale Bognari n.13 - Pozzuoli (NA)
Pozzuoli (NA) - viale Bognari n.13 - tel. 081 5111111
M. Cecchi

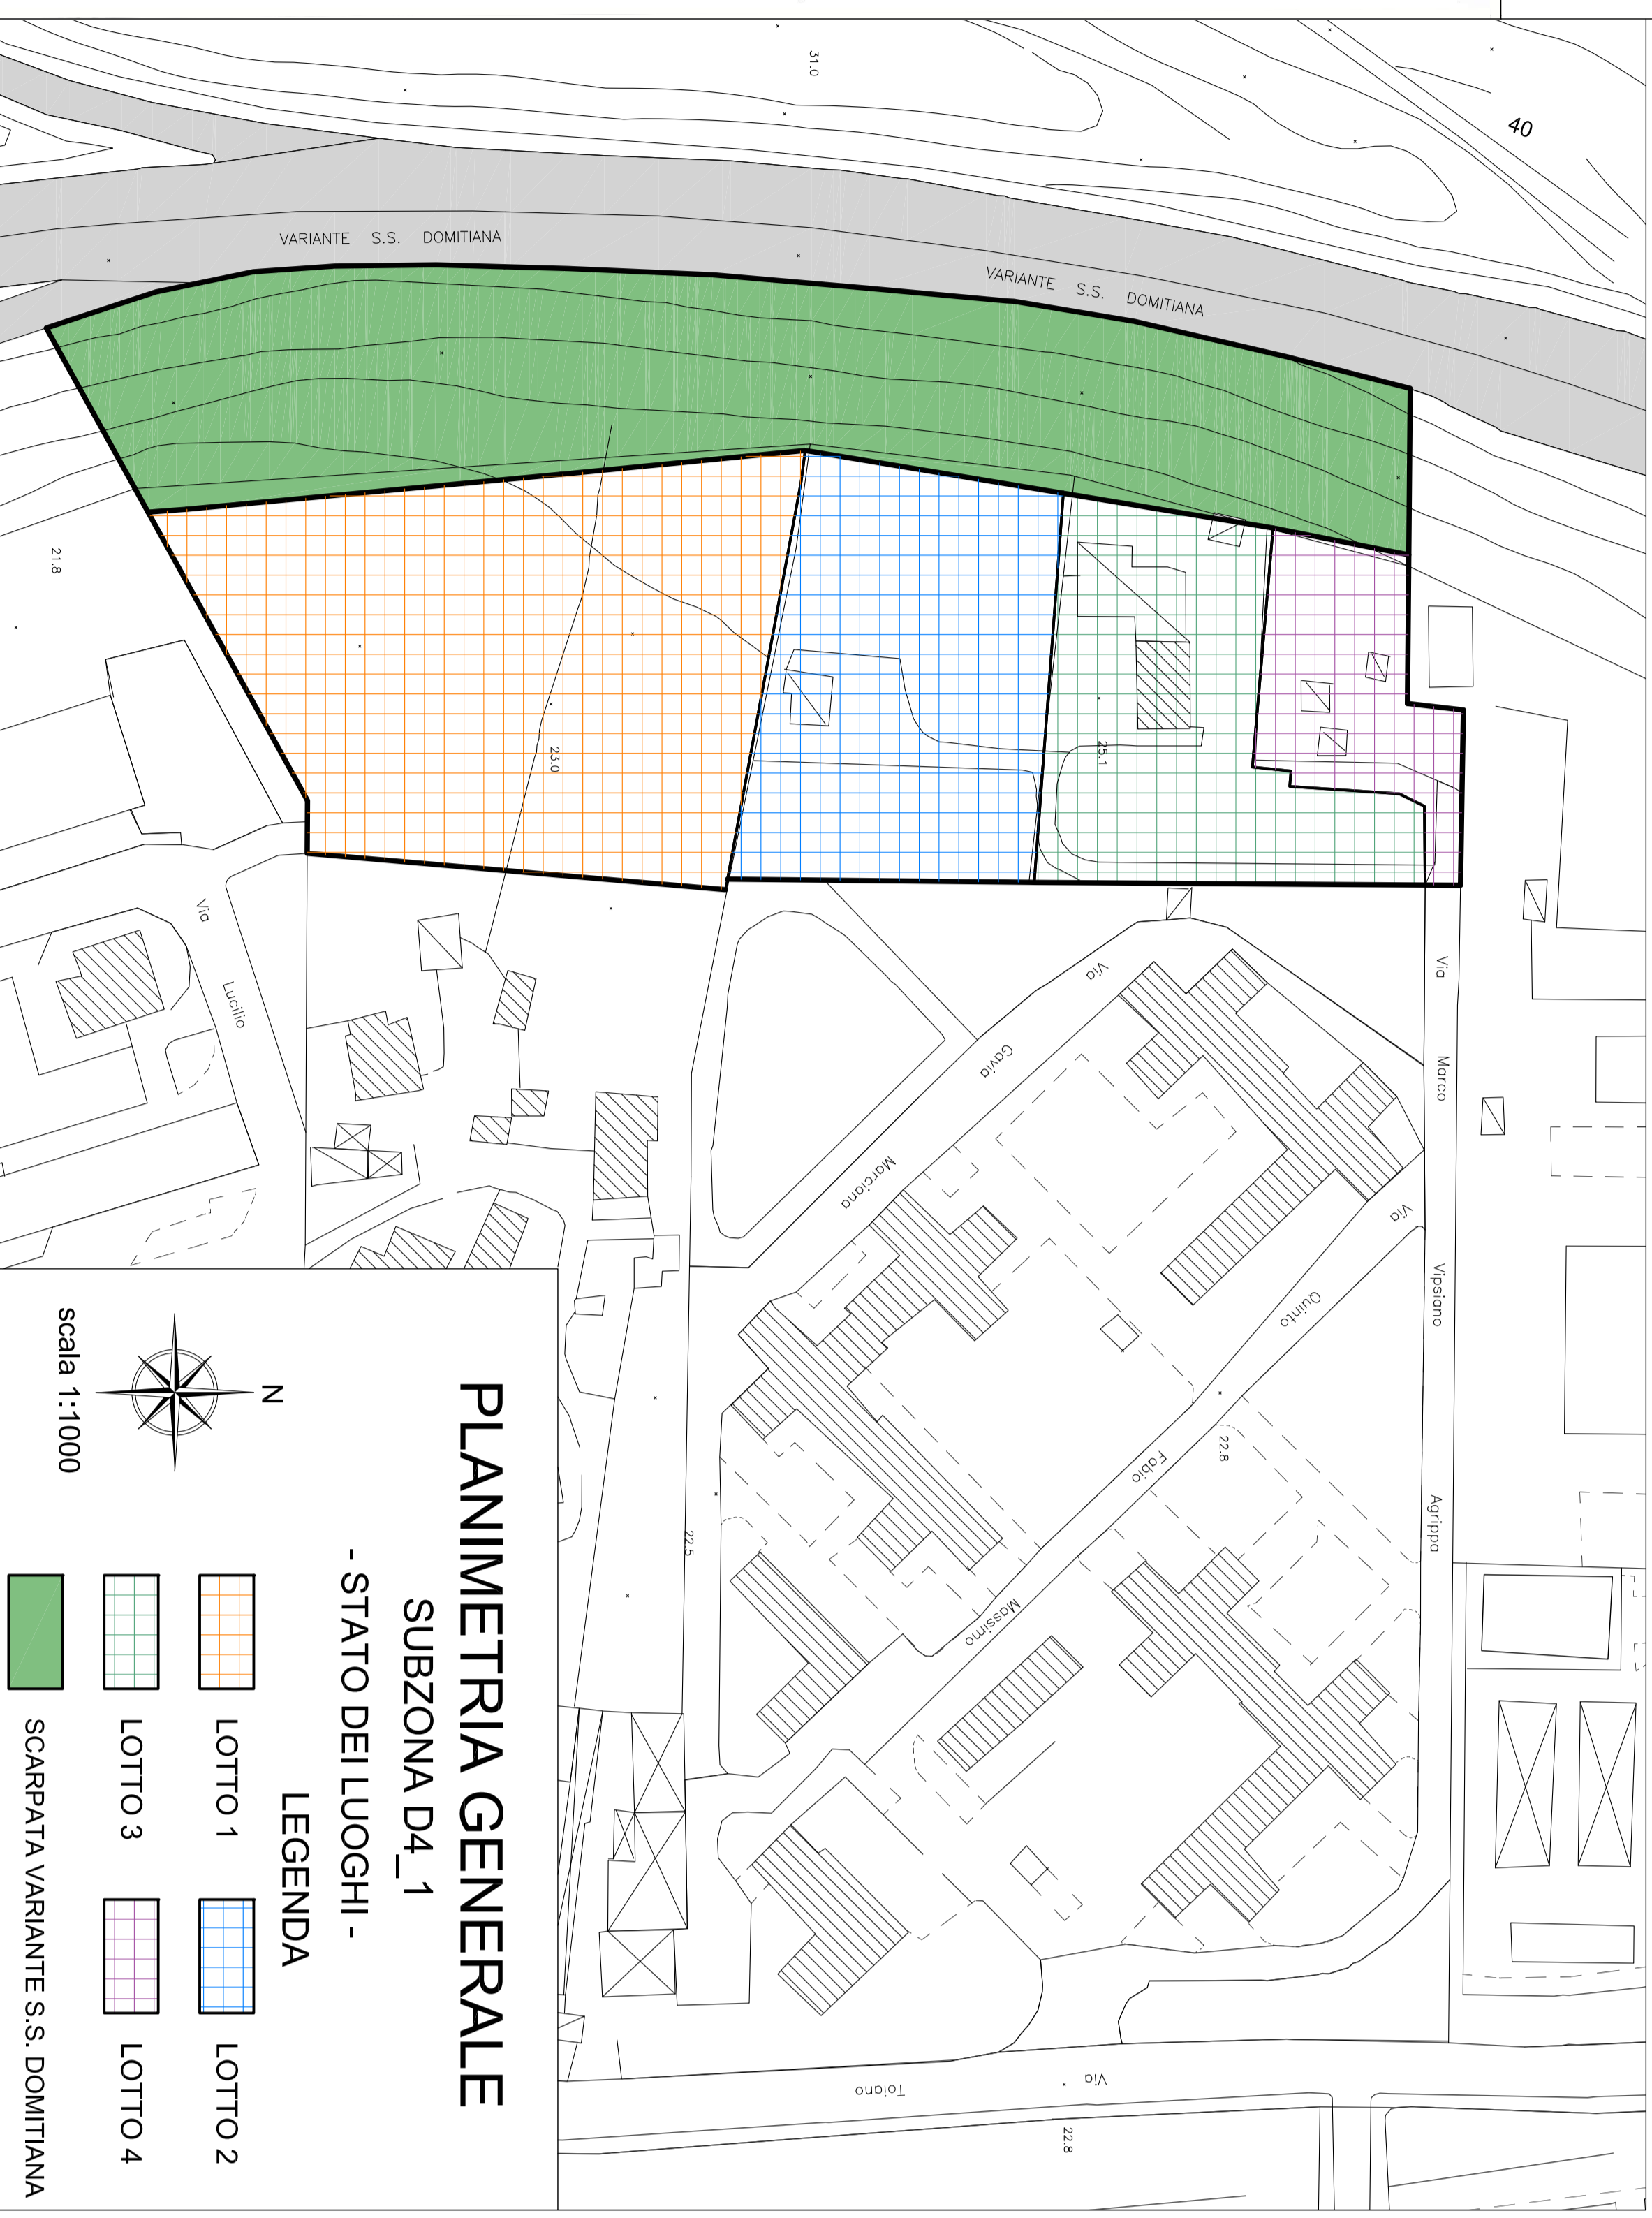

PLANIMETRIA GENERALE - STATO DEI LUOGHI -


SUBZONA D4_1

LEGENDA

- LOTTO 1
- LOTTO 2
- LOTTO 3
- LOTTO 4
- SCARPATA VARIANTE S.S. DOMITIANA



scala 1:1000

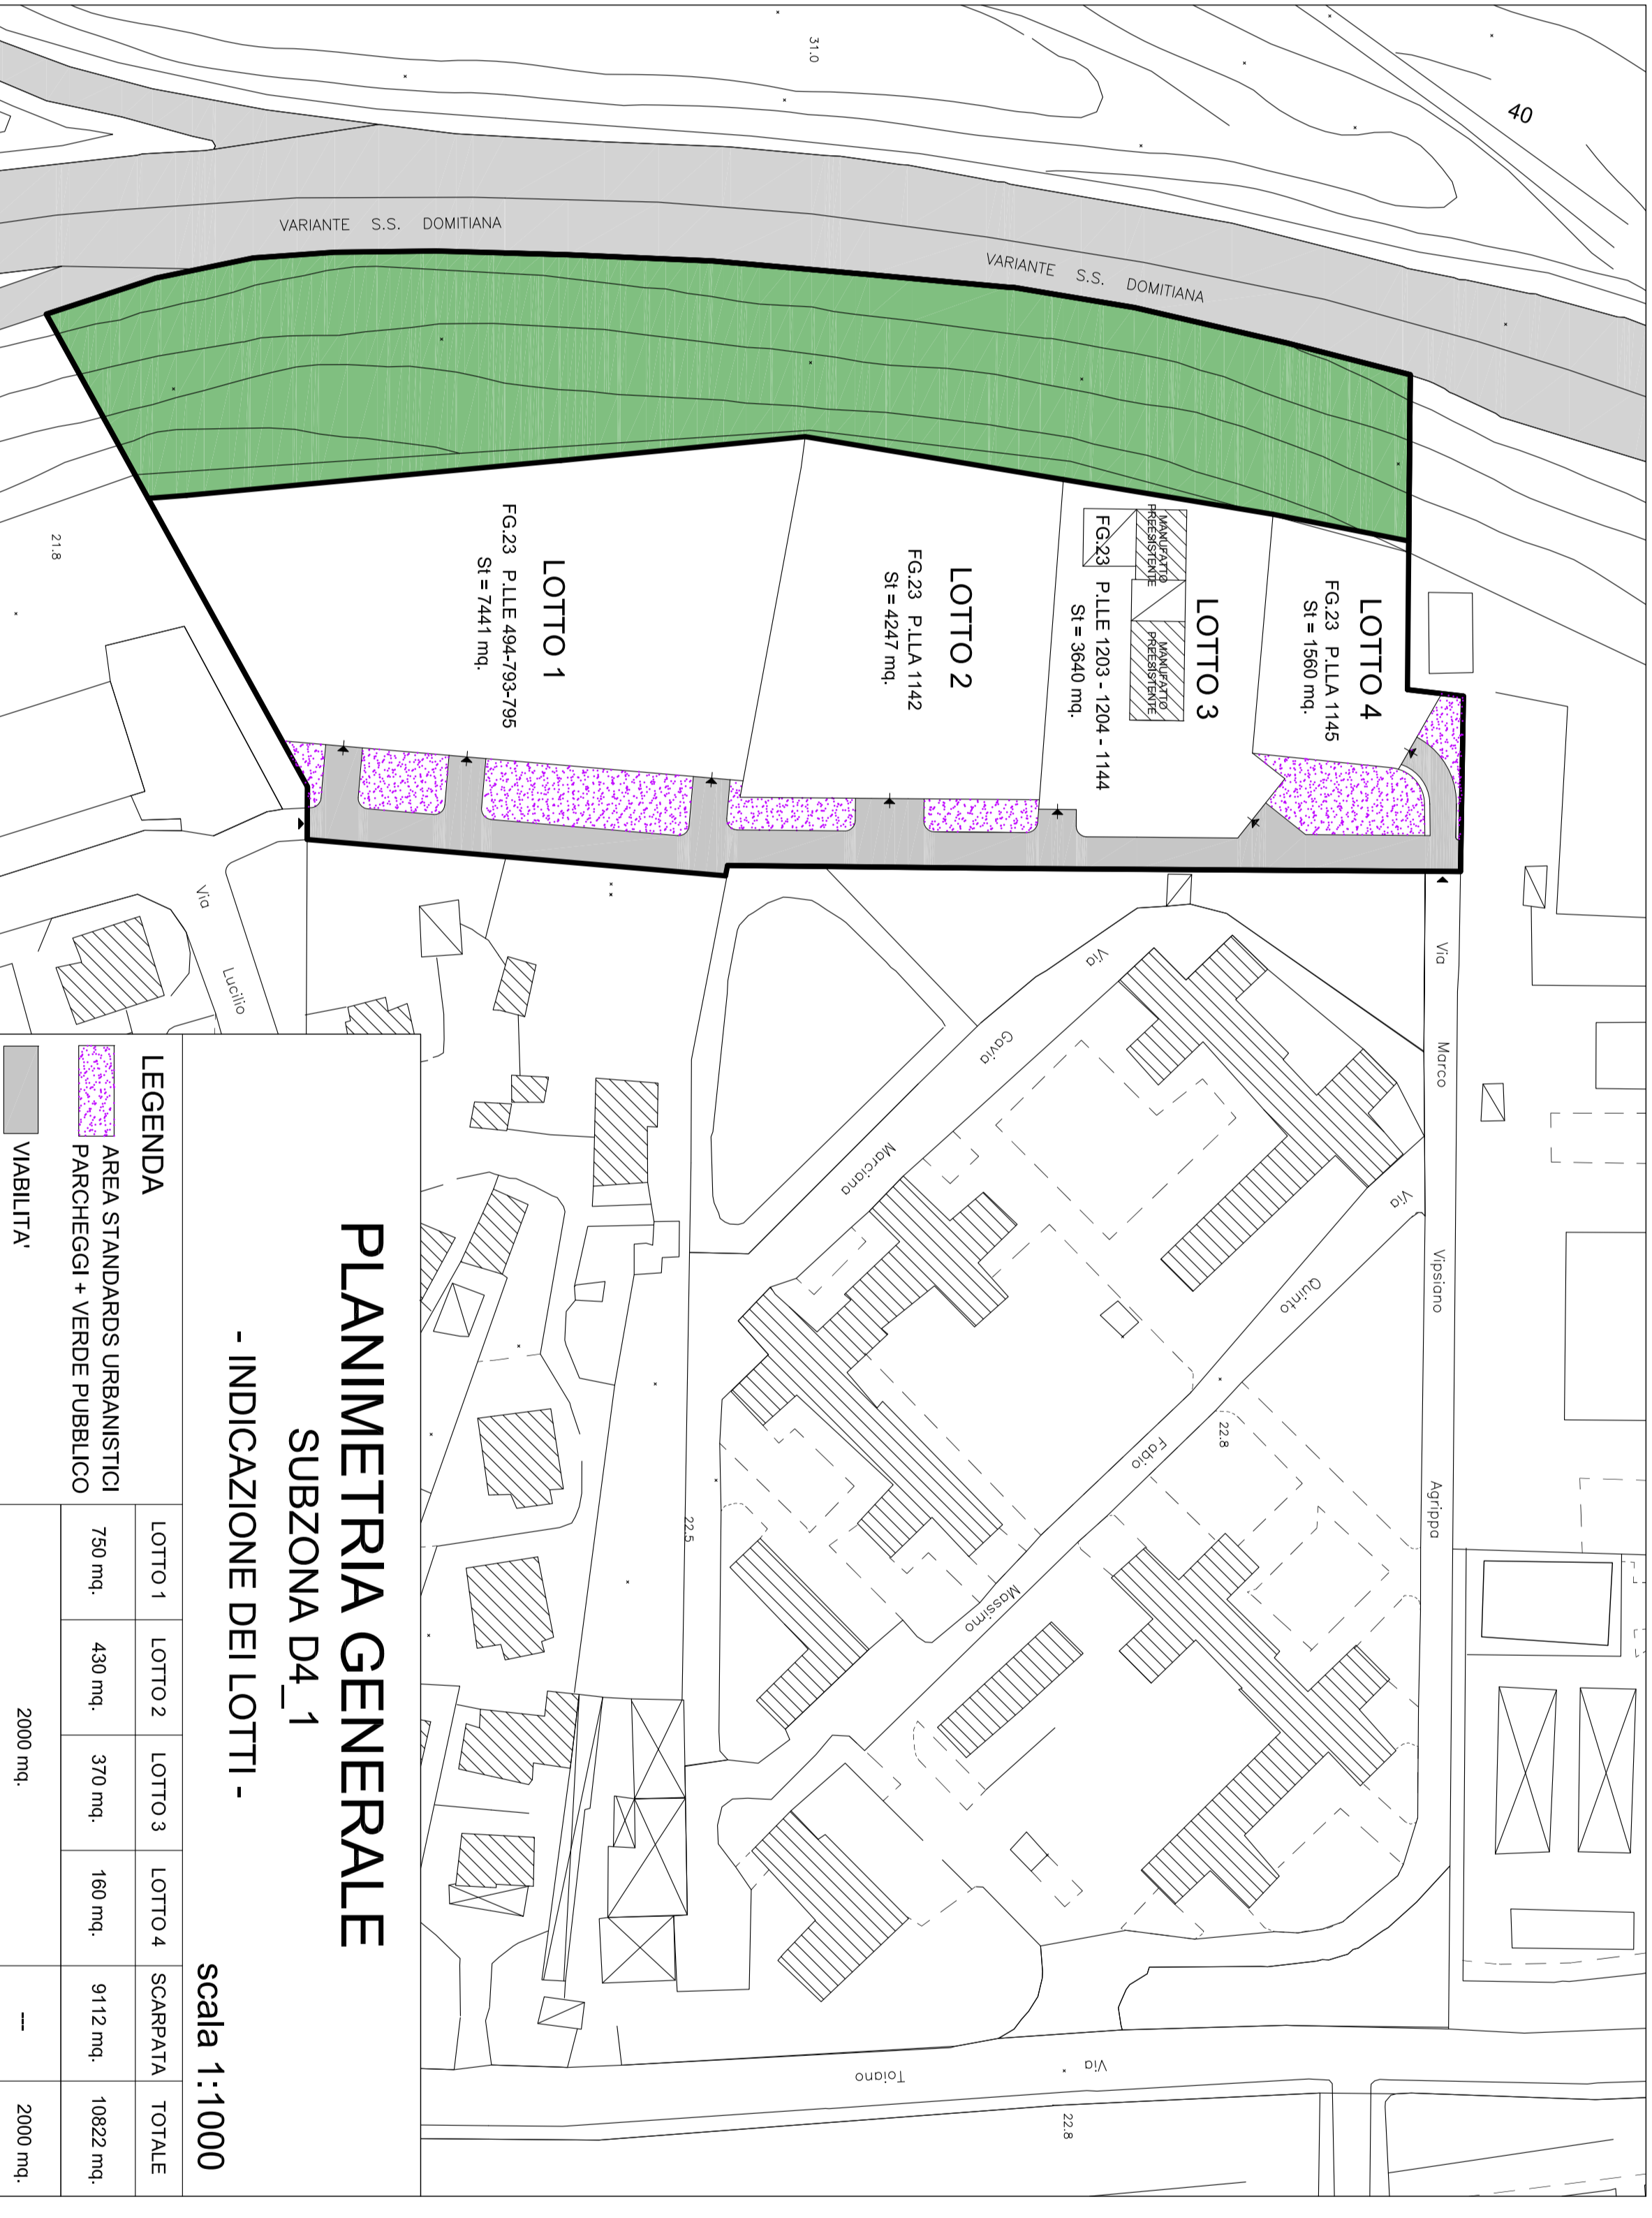

PLANIMETRIA GENERALE - INDICAZIONE DEI LOTTI -

SUBZONA D4_1

scala 1:1000

LEGENDA

- AREA STANDARDS URBANISTICI
- PARCHEGGI + VERDE PUBBLICO
- VIABILITA'

LOTTO	AREA (mq)
LOTTO 1	750 mq.
LOTTO 2	430 mq.
LOTTO 3	370 mq.
LOTTO 4	160 mq.
SCARPATA	9112 mq.
TOTALE	10822 mq.
VIABILITA'	2000 mq.



PLANIMETRIA GENERALE - INDICAZIONE DEI CORPI DI FABBRICA -

SUBZONA D4_1

scala 1:1000

LEGENDA

- CORPI DI FABBRICA
- AREA DA DESTINARE A PARCHEGGI VISITATORI E ADDETTI VIABILITA'
- INTERNA, SPAZIO LIBERO E VERDE ATTREZZATO, DA DEFINIRE NELLA PROGETTAZIONE ESECUTIVA
- VERDE PRIVATO
- VIABILITA'
- AREA STANDARDS URBANISTICI
- PARCHEGGI
- VERDE PUBBLICO
- SCARPATA

- LOTTO 1 - CORPI A - B - C
- LOTTO 2 - CORPI D - E
- LOTTO 3 - CORPO F
- LOTTO 4 - CORPO G