

COMUNE DI POZZUOLI
PROVINCIA DI NAPOLI

P.U.A. - PIANO URBANISTICO ATTUATIVO
 art. 31 NORME DI ATTUAZIONE P.R.G. PUBBLICATO SUL B.U.R. C. N.10 DEL 11/10/2002

INTERVENTO DI NUOVA EDIFICAZIONE - SUBZONA D1.2
"INDUSTRIALE, ARTIGIANALE E COMMERCIALE
DI INTEGRAZIONE" - AMBITO MONTERUSCIELLO -

- ELABORATI**
- R. RELAZIONE
 - NFA. NORME TECNICHE DI ATTUAZIONE
 - DF. DOCUMENTAZIONE FOTOGRAFICA DELLO STATO ATTUALE
 - EDV. ELLENCO DITTE E VISURE CATASTALI
 - TP. TITOLI DI PROPRIETA'
 - DP. ATTO COSTITUTIVO CONSORZIO E DELEGHE
 - D1. ALBERGOGGIAMENTO, PIANIMETRIA CATASTRALE, STALCIO PROG. STALCIO PTP
 - D2. ALBERGOGGIAMENTO, PIANIMETRIA CATASTRALE, STALCIO PROG. STALCIO PTP
 - D3. PIANIMETRIA STATO DEI LUOGHI, INDICAZIONE DEI LOTTI, INDIVIDUAZIONE CORPI
 - D4. PIANIMETRIA CON URBANIZZAZIONI PRIMARIE, PROFILI ALTIMETRICI, PARTICOLARI
 - VA. VITE PROGETTUALI
 - VB. VITE PROGETTUALI

043

LOTTO 3 - TIPOLOGIA COMMERCIALE
 PIANTE - PROSPETTI - SEZIONI

SCALA 1:200


DATA: aprile 2011

AGGIORNAMENTI:

PROPONENTE:
 CONSORZIO "DITTE RIUNITE SANTA CHIARA"
 Via Dante Alighieri n. 27 - Pozzuoli (NA)
 ED ALTRI PER DELEGATA

PROGETTISTA:
 ING. TORTORELLI GENNARO
 Via Bognari, 13
 Pozzuoli (NA)

LOTTO 3 PART. 589 - TIPOLOGIA COMMERCIALE

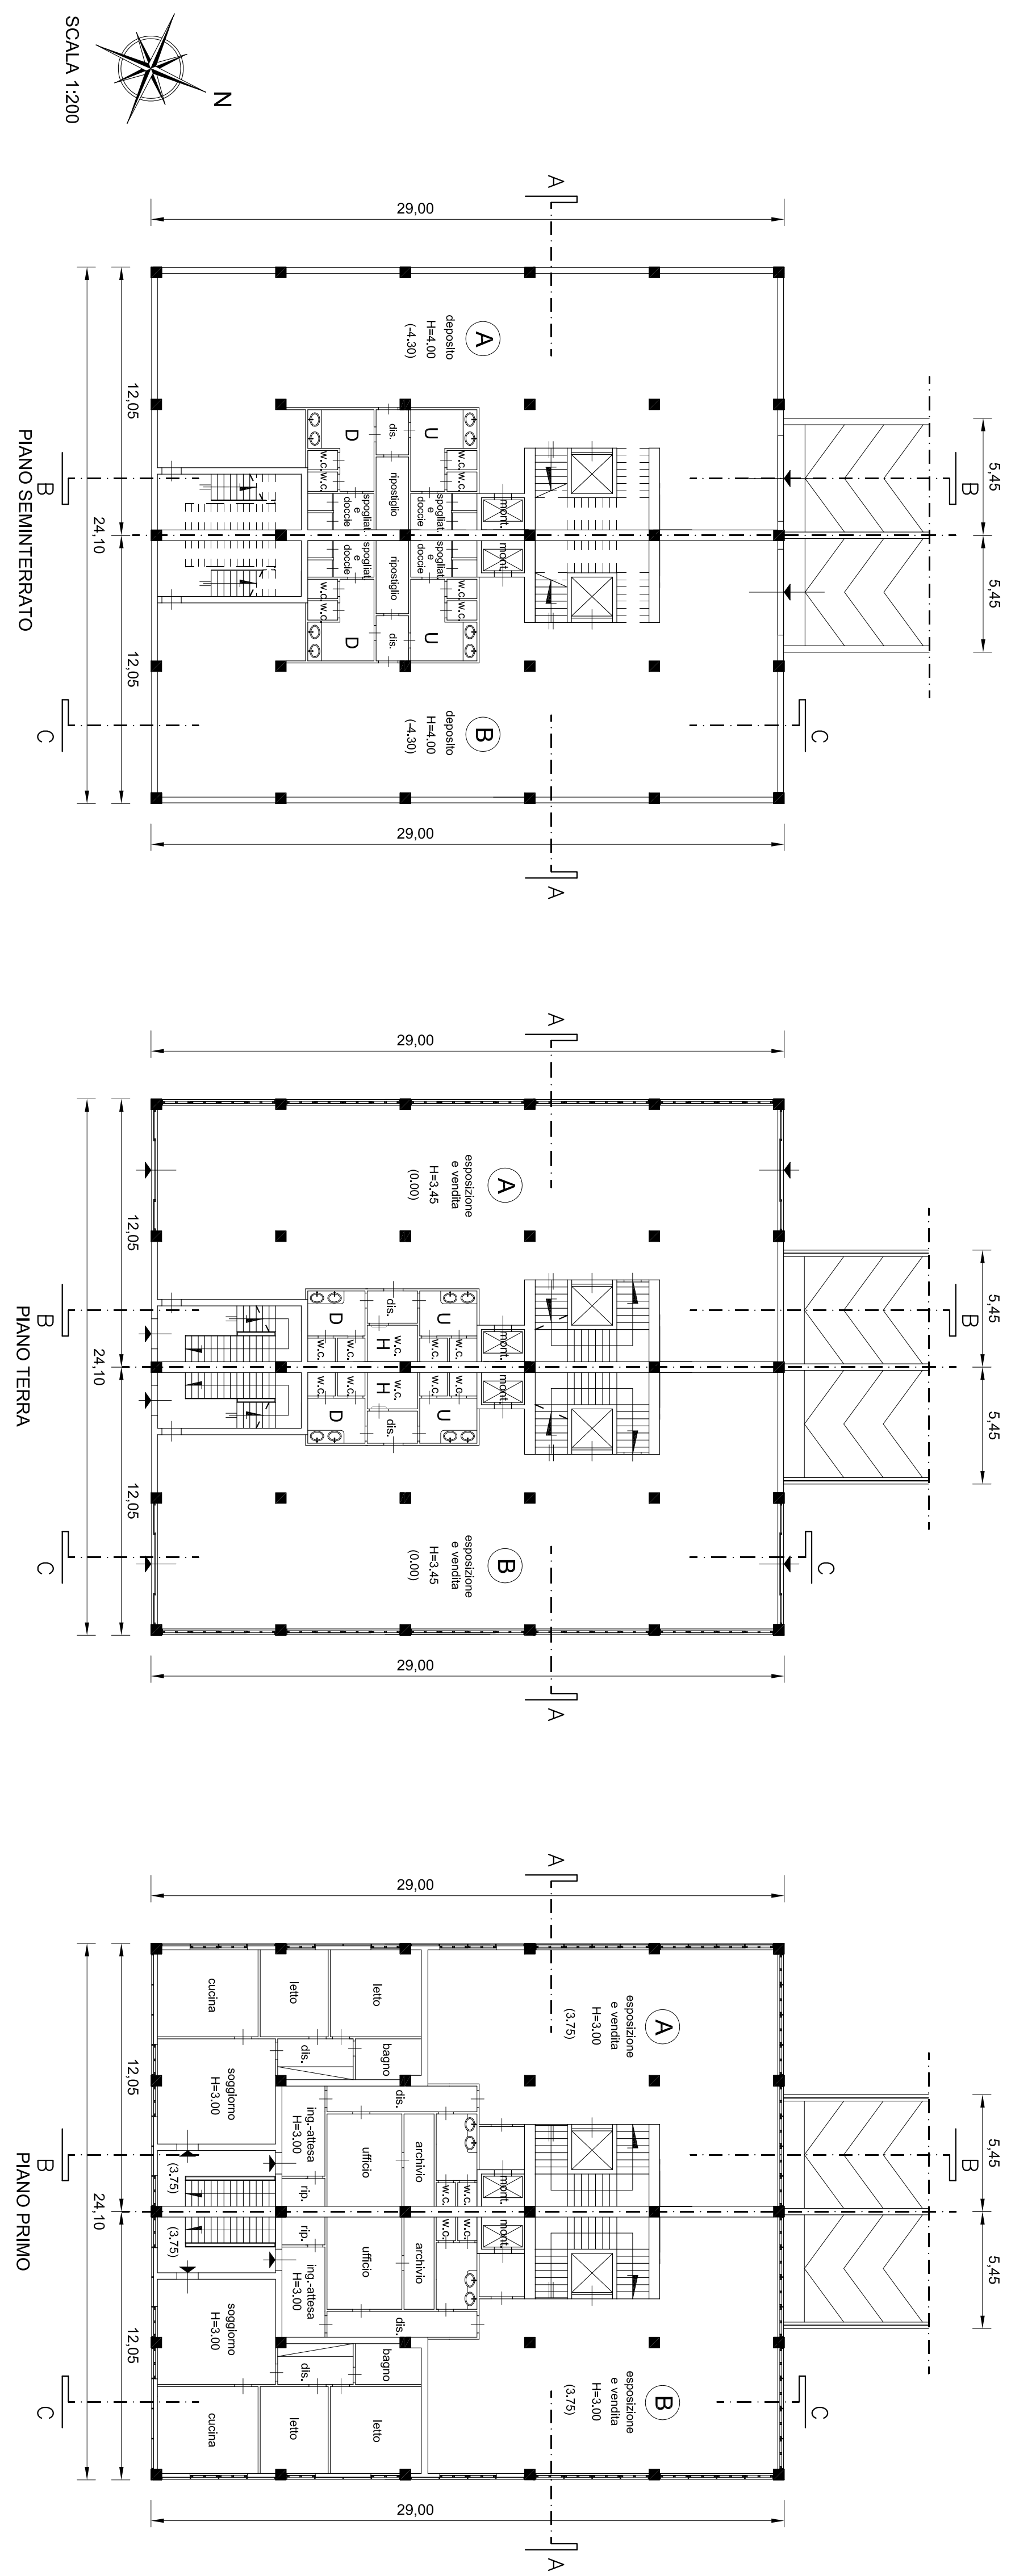

SCALA 1:200

