

# COMUNE DI POZZUOLI

## PROVINCIA DI NAPOLI

### P.U.A. - PIANO URBANISTICO ATTUATIVO

art. 31 NORME DI ATTUAZIONE P.R.G. PUBBLICATO SUL B.U.R.C. N.10 DELL'11/02/02

### "INTERVENTO DI NUOVA EDIFICAZIONE - SUBZONA D1.2 INDUSTRIALE, ARTIGIANALE E COMMERCIALE DI INTEGRAZIONE" - AMBITO MONTERUSCIELLO -

- ELABORATI**
- R RELAZIONE
  - RA RELAZIONE TECNICHE DI ATTUAZIONE
  - TA MAPPE E PLANI ALTERNATIVE
  - TR MAPPE E PLANI ALTERNATIVE FOTOGRAFICA DELLO STATO ATTUALE
  - RG RELAZIONE GEOLOGICA
  - EM ELLENCO DITTE E VISURE CATASTRALI
  - TP TITOLI DI PROPRIETA'
  - DP ATTO COSTITUTIVO CONSORZIO E DELEGHE
  - SC SCHEMA DI CONVENZIONE
  - 01 AEROFOTOGRAMMETRIA, PLANIMETRIA CATASTRALE, STRALCIO PRG, STRALCIO PPP
  - 02 PLANIMETRIA, STATO DEI LUOGHI, INDICAZIONE DEI LOTTI, INDIVIDUAZIONE CORPI
  - 03 PLANIMETRIA, STATO DEI LUOGHI, INDICAZIONE DEI LOTTI, INDIVIDUAZIONE CORPI
  - 04 TIPOLOGIE EDILIZIE
  - VP VISTE PROSPETTICHE

# 047

LOTTO 7 - TIPOLOGIA COMMERCIALE  
PIANTE - PROSPETTI - SEZIONI

SCALA 1:200

DATA aprile 2011

AGGIORNAMENTI











PROFONENTE

CONSORZIO  
DITTE RIUNITE SANTA CHIARA  
Via Dante Alighieri n. 27 - Pozzuoli (NA)  
ED ALTRI PER DELEGA

PROGETTISTA

ING. TORTORELLI GENNARO  
Via Bognar n. 13  
10818 Pozzuoli (NA)  
10818 Pozzuoli (NA)  
10818 Pozzuoli (NA)

LOTTO 7 PART. 519 - TIPOLOGIA COMMERCIALE

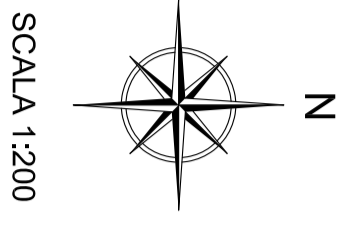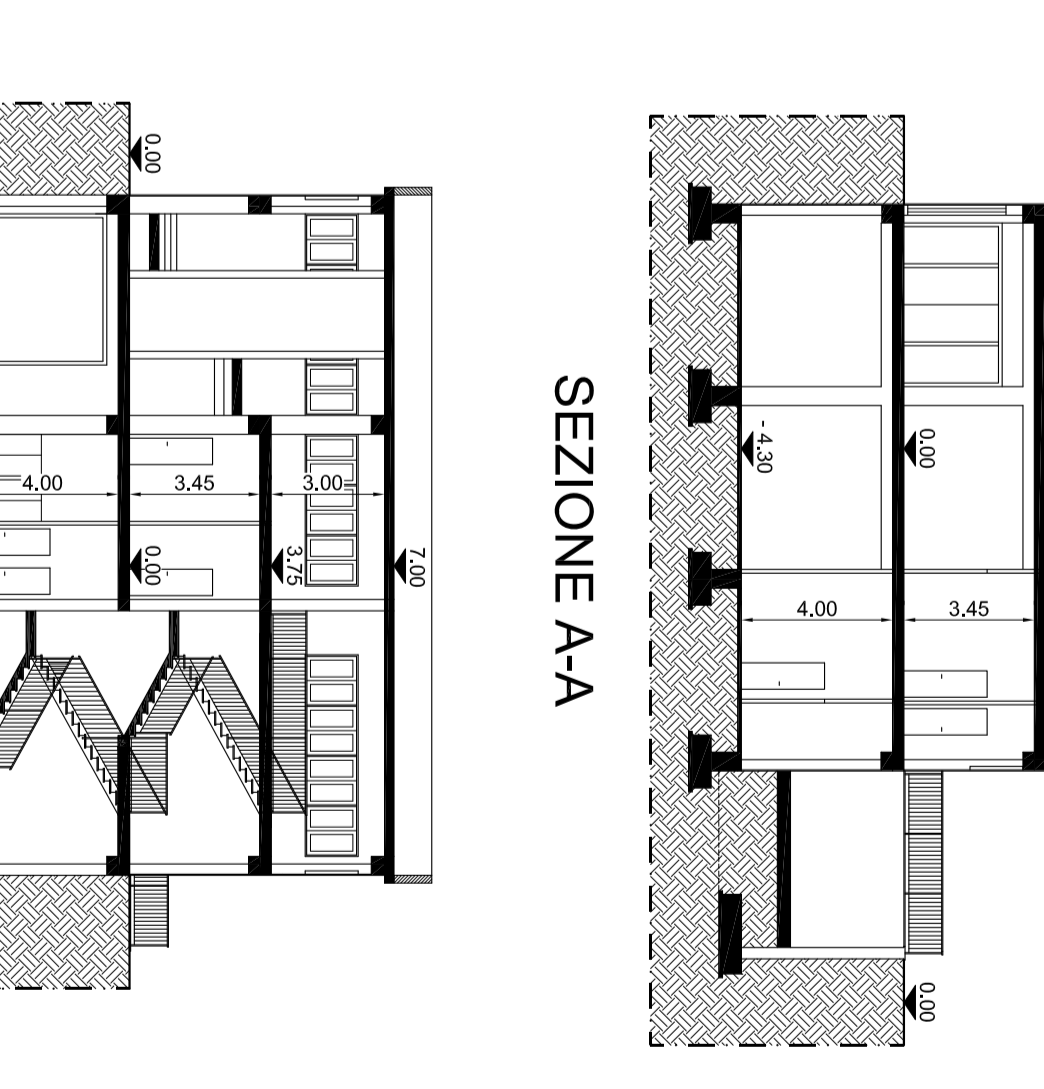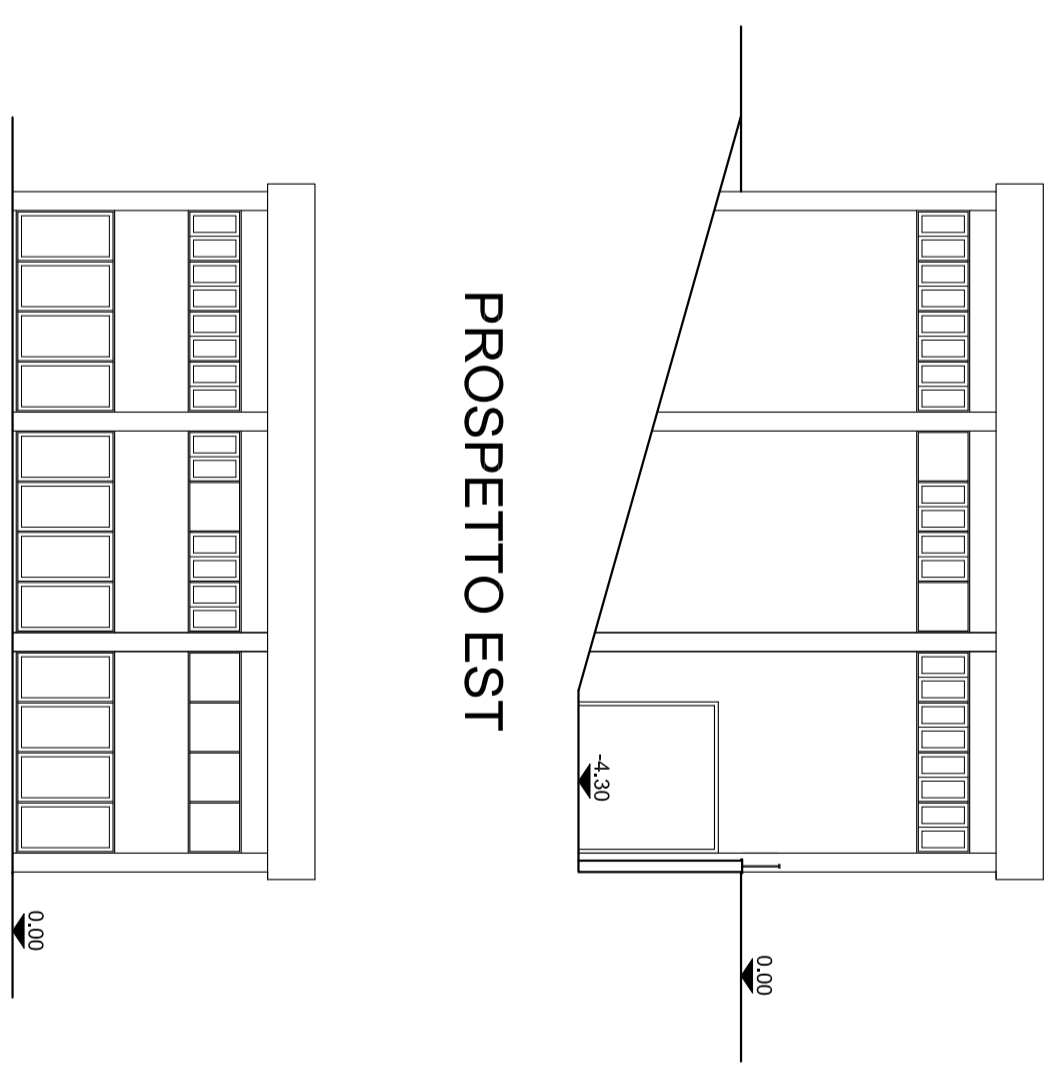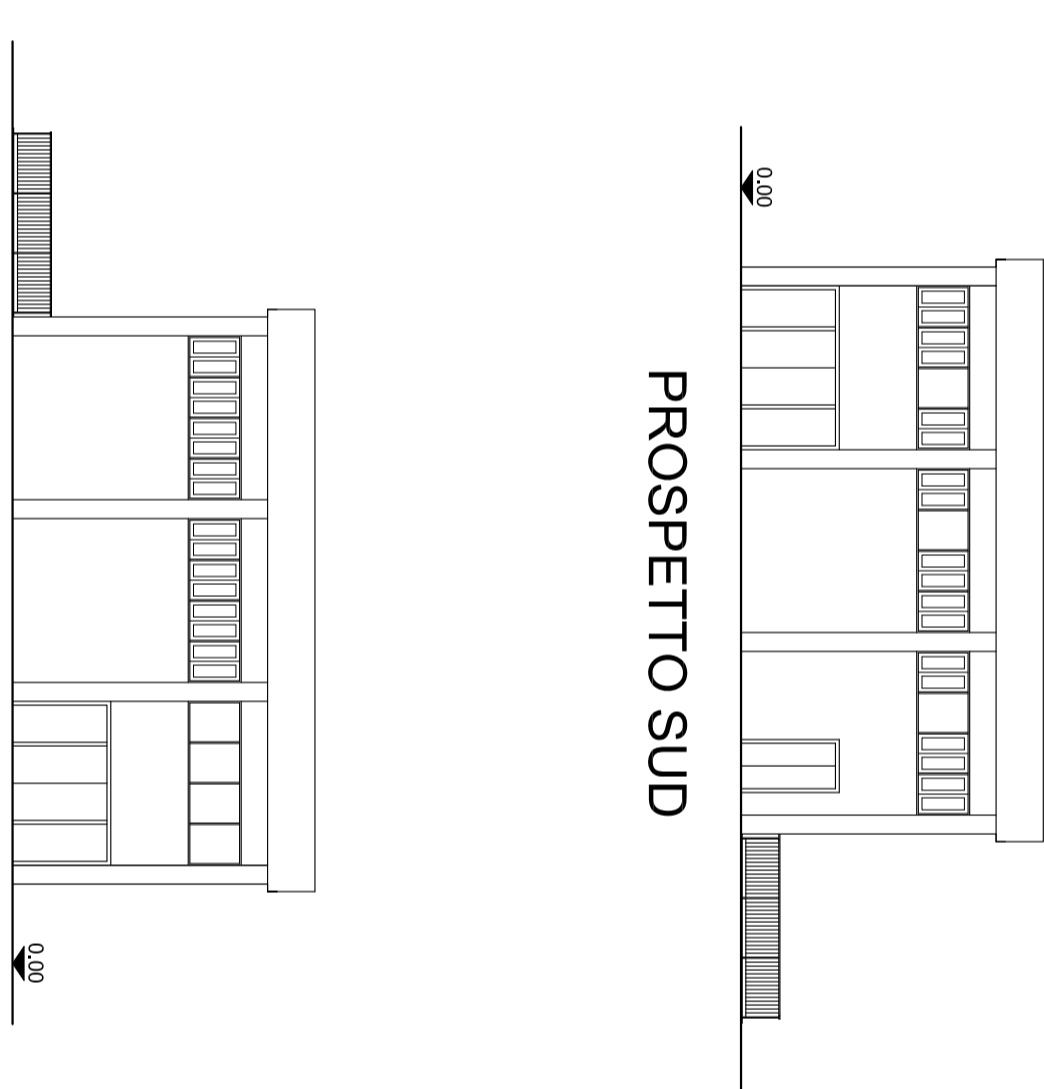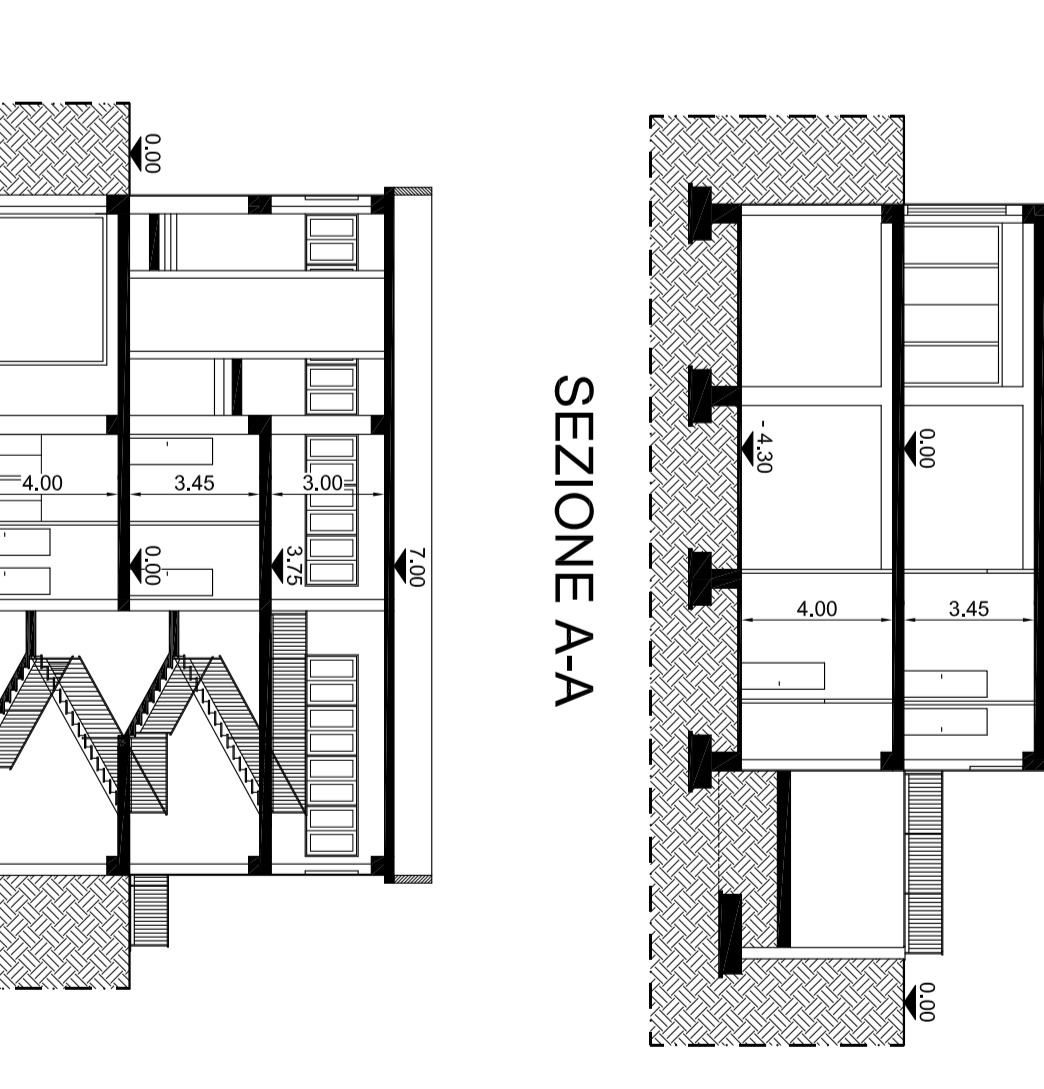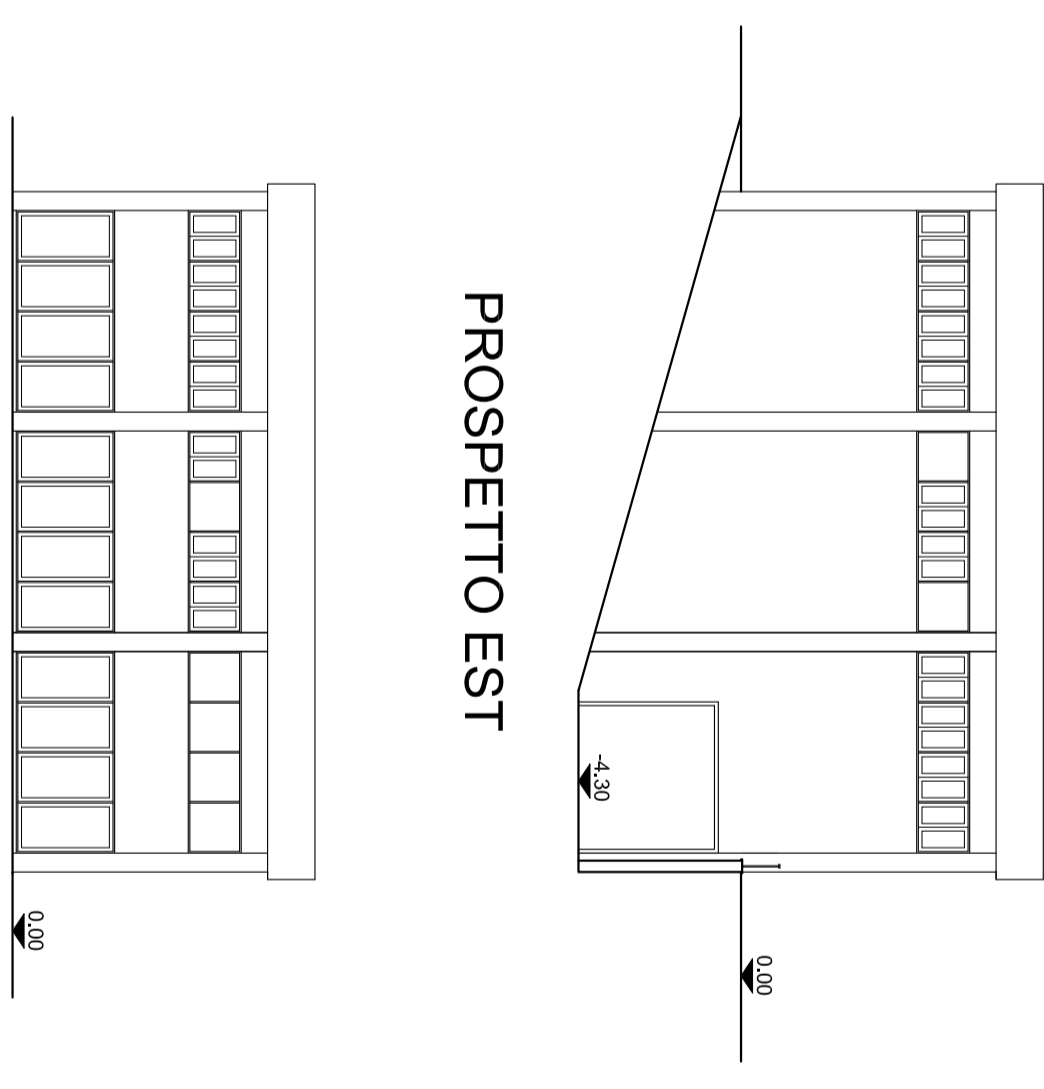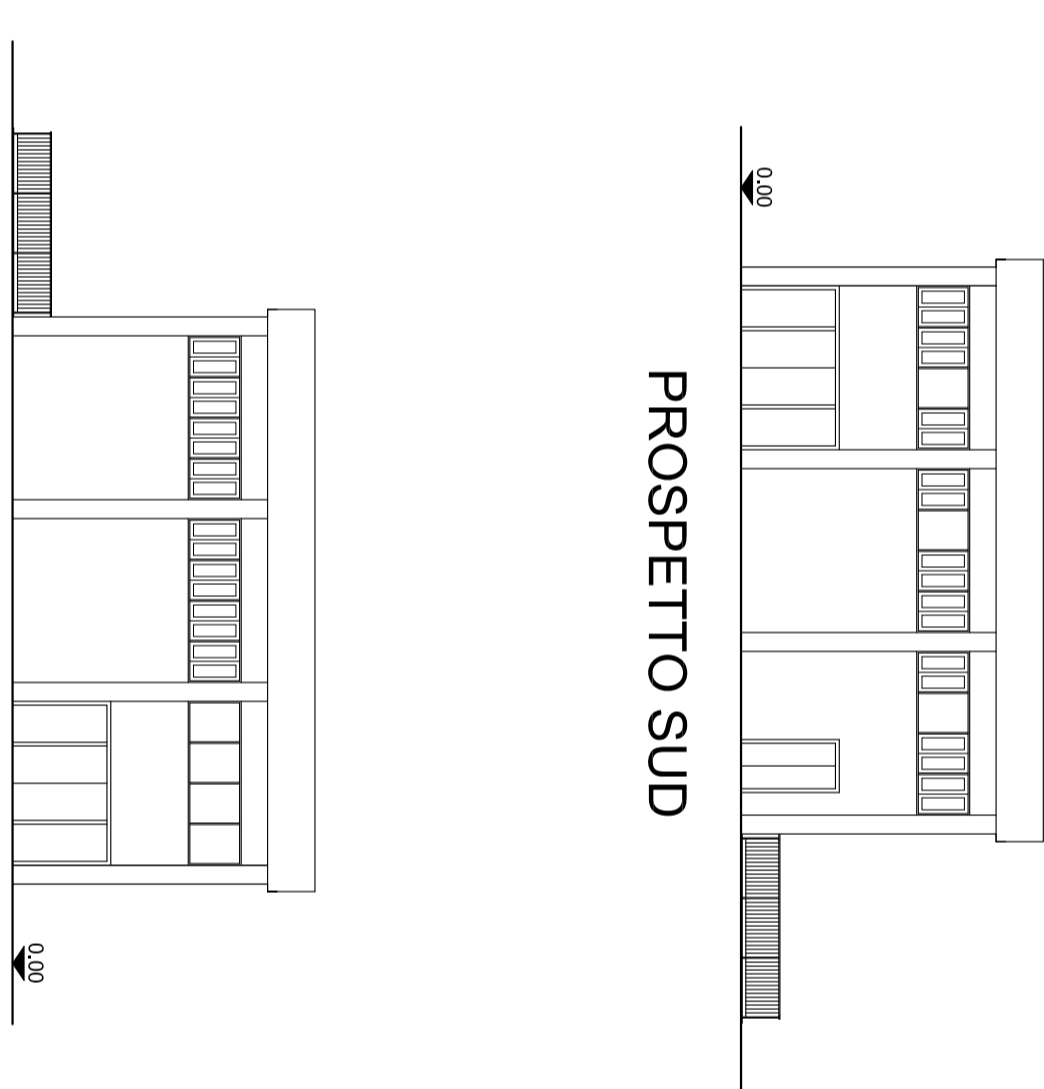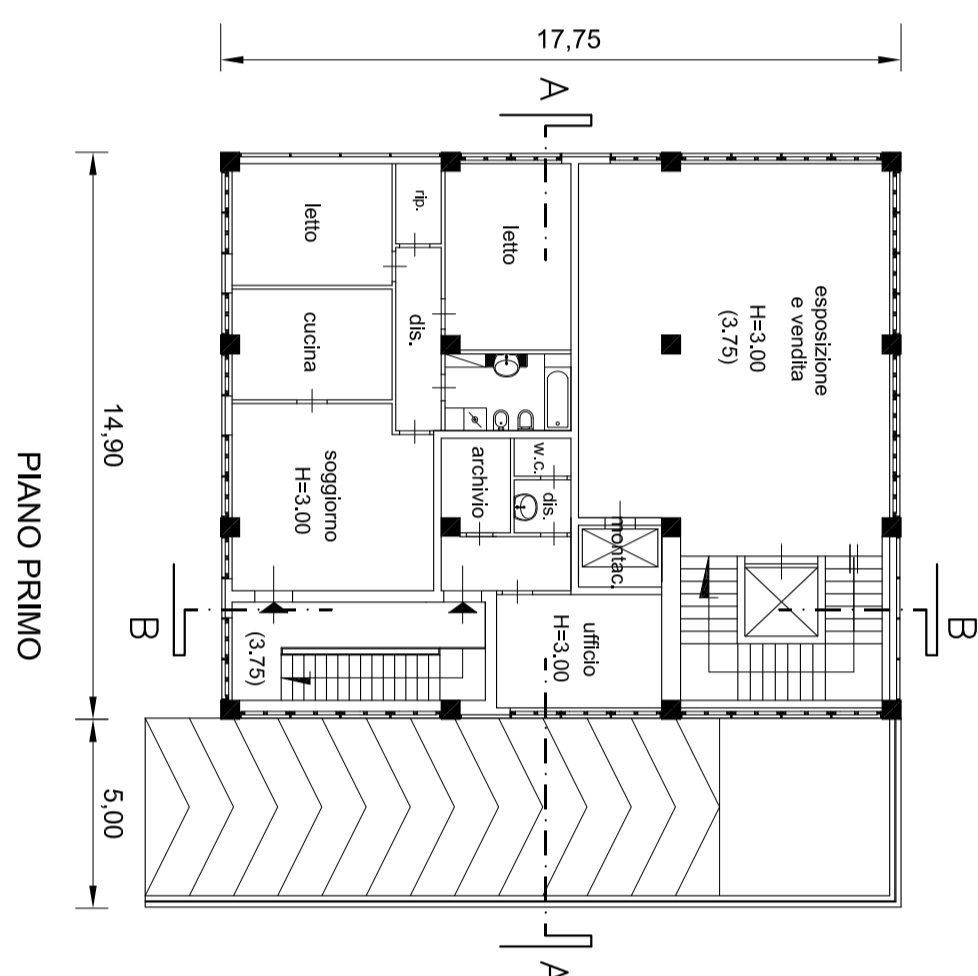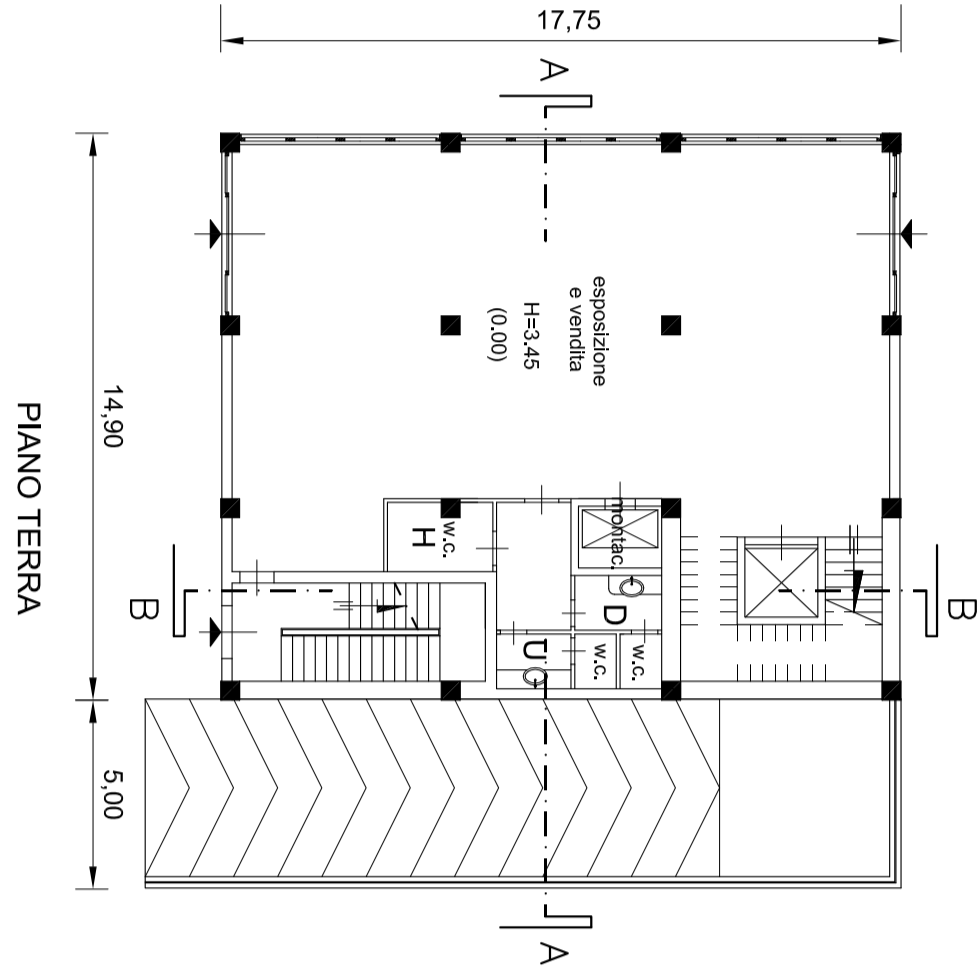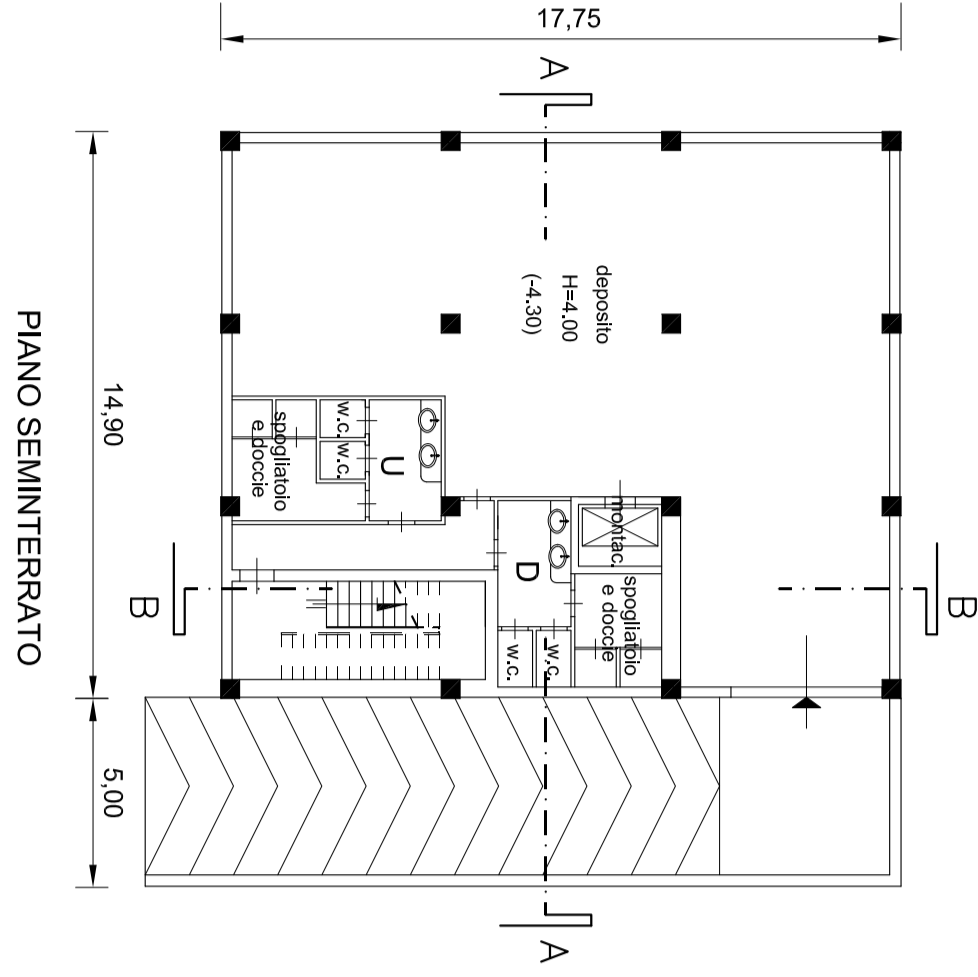

SCALA 1:200