



COLLEGAMENTO CADITOIA - POZZETTO A TRE VIE
SEZIONE TRASVERSALE
Scala 1:10

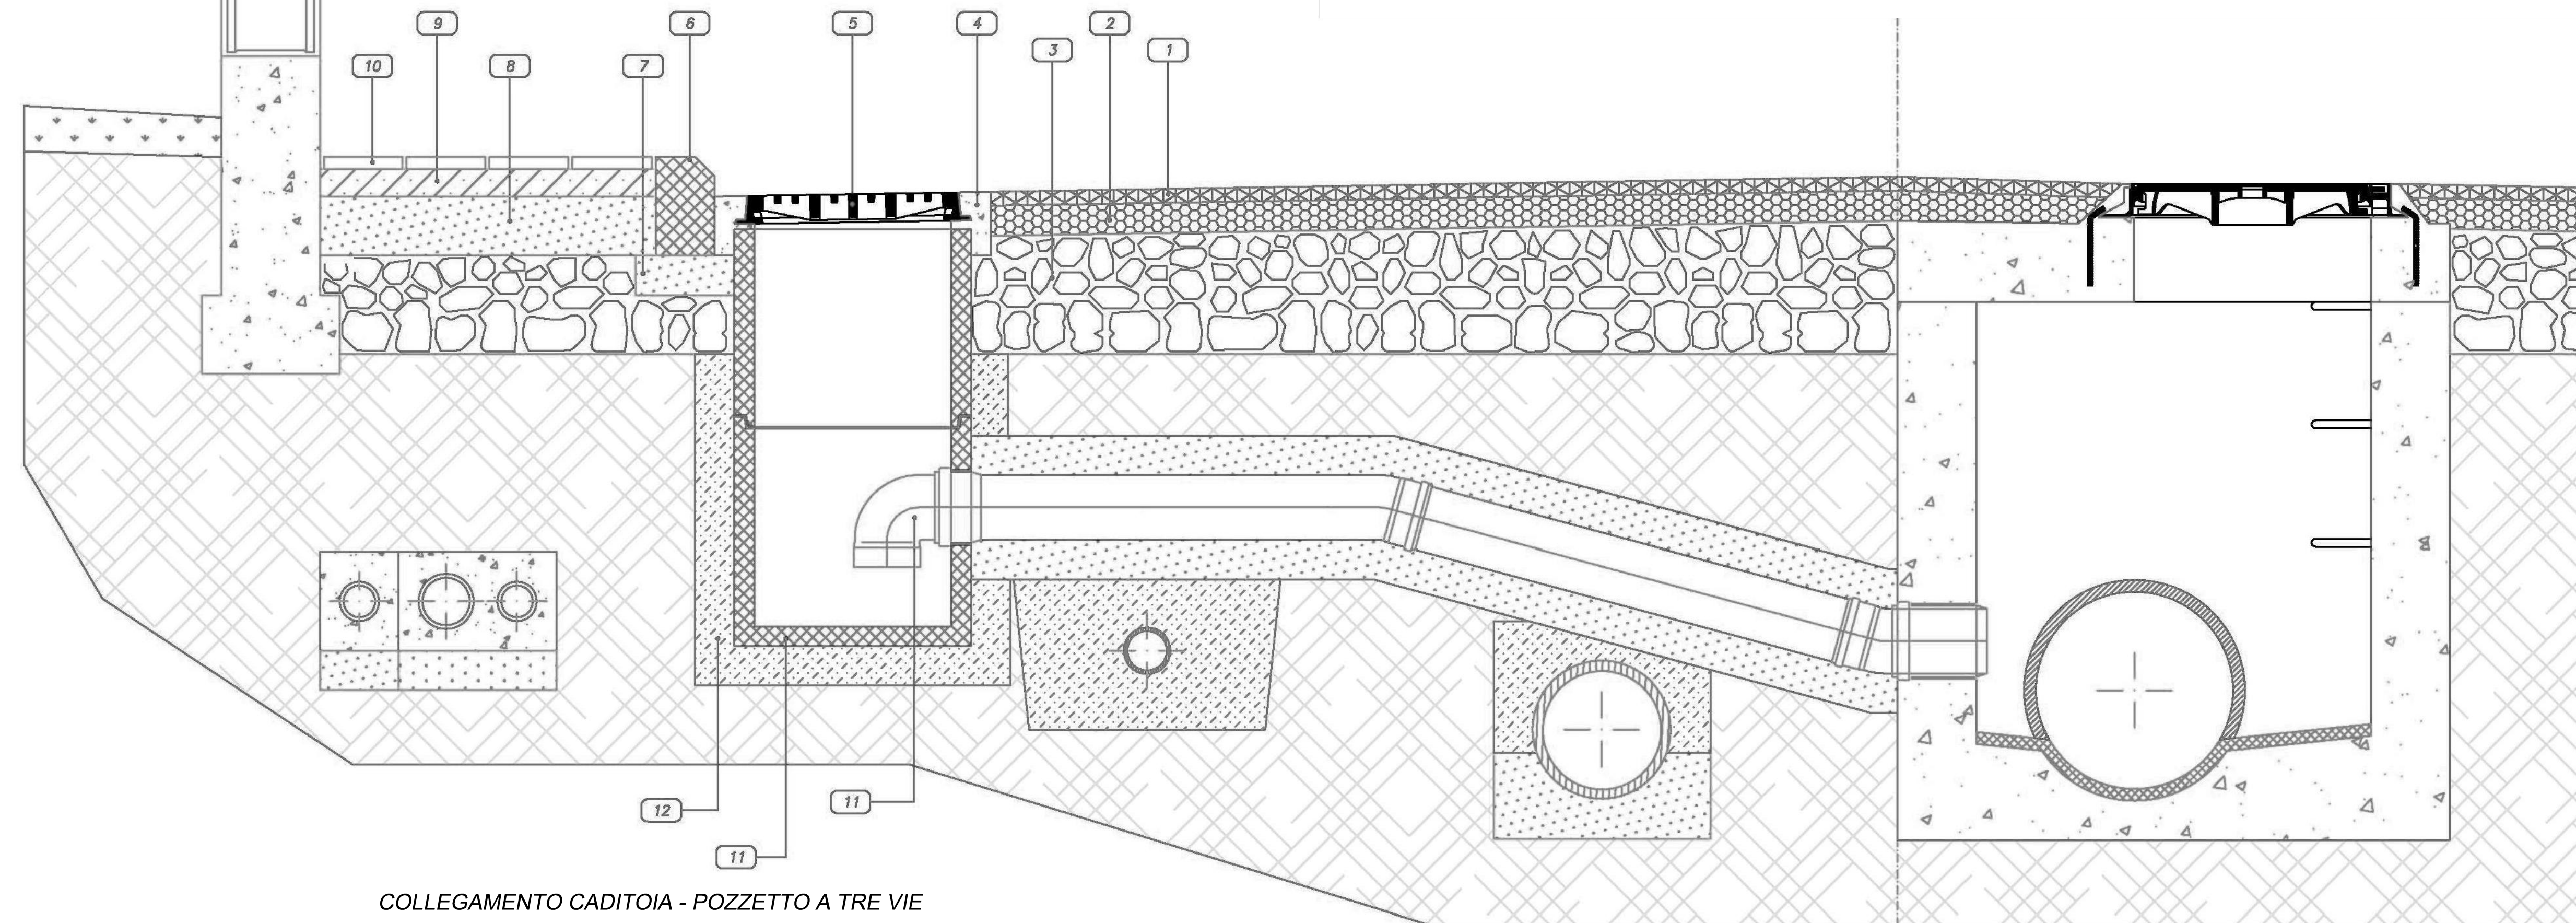

Collegamento caditoia - pozzetto a tre vie
Condotta di collegamento: PVC Ø 160
Condotta fognaria: CEMENTO Ø 1000

COLLEGAMENTO CADITOIA - POZZETTO A TRE VIE
VISTA IN PIANTA
Scala 1:10

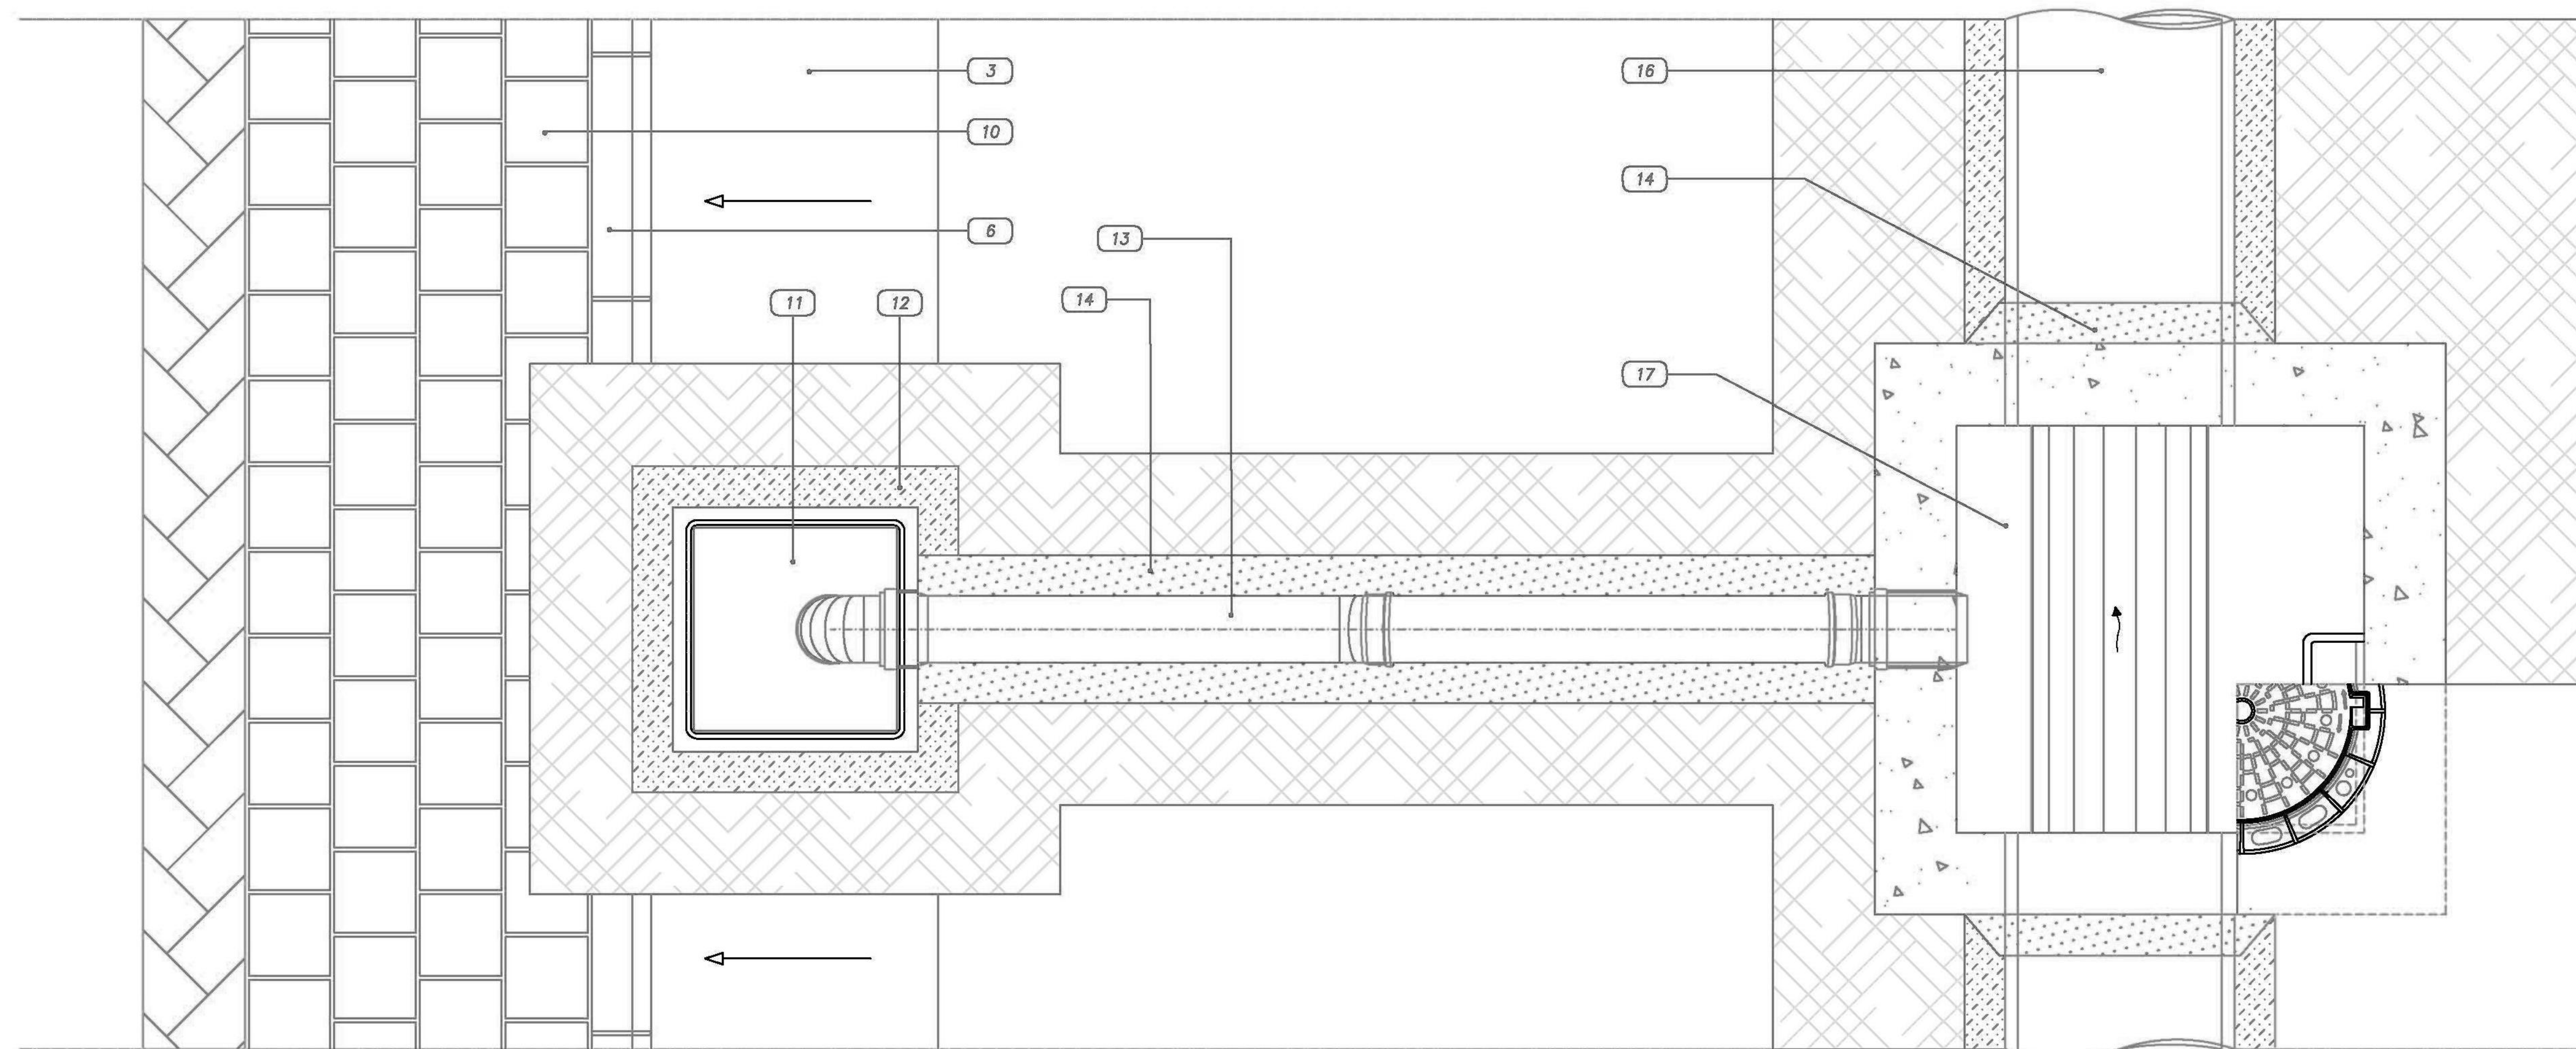

COLLEGAMENTO TRA LA CADITOIA ED IL POZZETTO A TRE VIE
CONDOTTA DI COLLEGAMENTO IN PVC Ø160
CONDOTTA FOGNARIA IN CEMENTO Ø1000

LEGENDA

- 1 Manto d'usura
- 2 Binder
- 3 Massiccata stradale
- 4 Conglomerato cementizio
- 5 Griglia piana GL
- 6 Cordonata stradale
- 7 Fondazione cordonata in cls
- 8 Massiccata marciapiede
- 9 Battuto di sottofondo
- 10 Pavimentazione marciapiede
- 11 Pozzetto prefabbricato in cls
- 12 Letto e rinfiando in sabbia
- 13 Tubo PVC
- 14 Magrone di rinfiando
- 15 Cunetta alla francese
- 16 Condotta acque bianche
- 17 Pozzetto d'ispezione



COMUNE DI POZZUOLI

Provincia di Napoli
DIREZIONE 8

GESTIONE SERVIZI CICLO INTEGRATO DELLE ACQUE

ACCORDO QUADRO
ART. 54 D.LGS 50/2016 CON OPERATORE UNICO CON DURATA ANNI TRE
PER LA GESTIONE E MANUTENZIONE DELLA
RETE IDRICA, FOGNARIA E DEGLI IMPIANTI
CORRELATI, COMPRESA LA LETTURA DEI
CONTATORI IDRICI

CAPITOLO:
RETE FOGNARIA

DATA:
FEB 2018

TITOLO ELABORATO:
COLLEGAMENTO CADITOIA - POZZETTO A TRE VIE

CODICE ELABORATO:
E.37

IL TECNICO: dott. arch. Pianificatore Carlo DI PROCOLO

DIRIGENTE DELLA DIREZIONE 8
RESPONSABILE DEL PROCEDIMENTO:

ARCH. STEFANO TERRAZZANO